

SUPERFICIES / SURFACES

PLANTA BAJA / PLANTA BAIXA / GROUND FLOOR

RECIBIDOR / REBEDOR / HALL	4.08 m²
ESTAR COMEDOR / ESTAR MENJADOR / LIVING ROOM	22.82 m²
COCINA / CUINA / KITCHEN	9.58 m²
DORMITORIO-1 / HABITACIÓ-1 / BEDROOM-1	11.09 m²
BAÑO-1 / BANY-1 / BATHROOM-1	3.79 m²
TRASTERO / TRASTER LV/SC / STORAGE	1.20 m²
TRASTERO EXTERIOR / TRASTER EXTERIOR / OUTSIDE STORAGE	1.80 m²

TOTAL 54.36 m²

PLANTA PRIMERA / PLANTA PRIMERA / FIRST FLOOR

ESCALERA / ESCALA / STAIRS	4.20 m²
DISTRIBUIDOR / DISTRIBUIDOR / CORRIDOR	6.45 m²
DORMITORIO SUITE / HABITACIÓ SUITE / SUITE	16.20 m²
BAÑO SUITE / BANY SUITE / BATH-TOILET	3.73 m²
DORMITORIO-2 / HABITACIÓ-2 / BEDROOM-2	9.87 m²
DORMITORIO-3 / HABITACIÓ-3 / BEDROOM-3	10.54 m²
BAÑO-2 / BANY-2 / BATHROOM-2	5.39 m²

TOTAL 56.38 m²

SUPERFICIE ÚTIL / USEFUL SURFACE 110.74 m²


SUPERFICIE CONSTRUIDA / BUILT SURFACE 141.84 m²

ZONAS AJARDINADAS / ZONES ENJARDINADES / LANDED ZONES 138.40 m²





PLANTA BAJA
ESCALA: 1/100

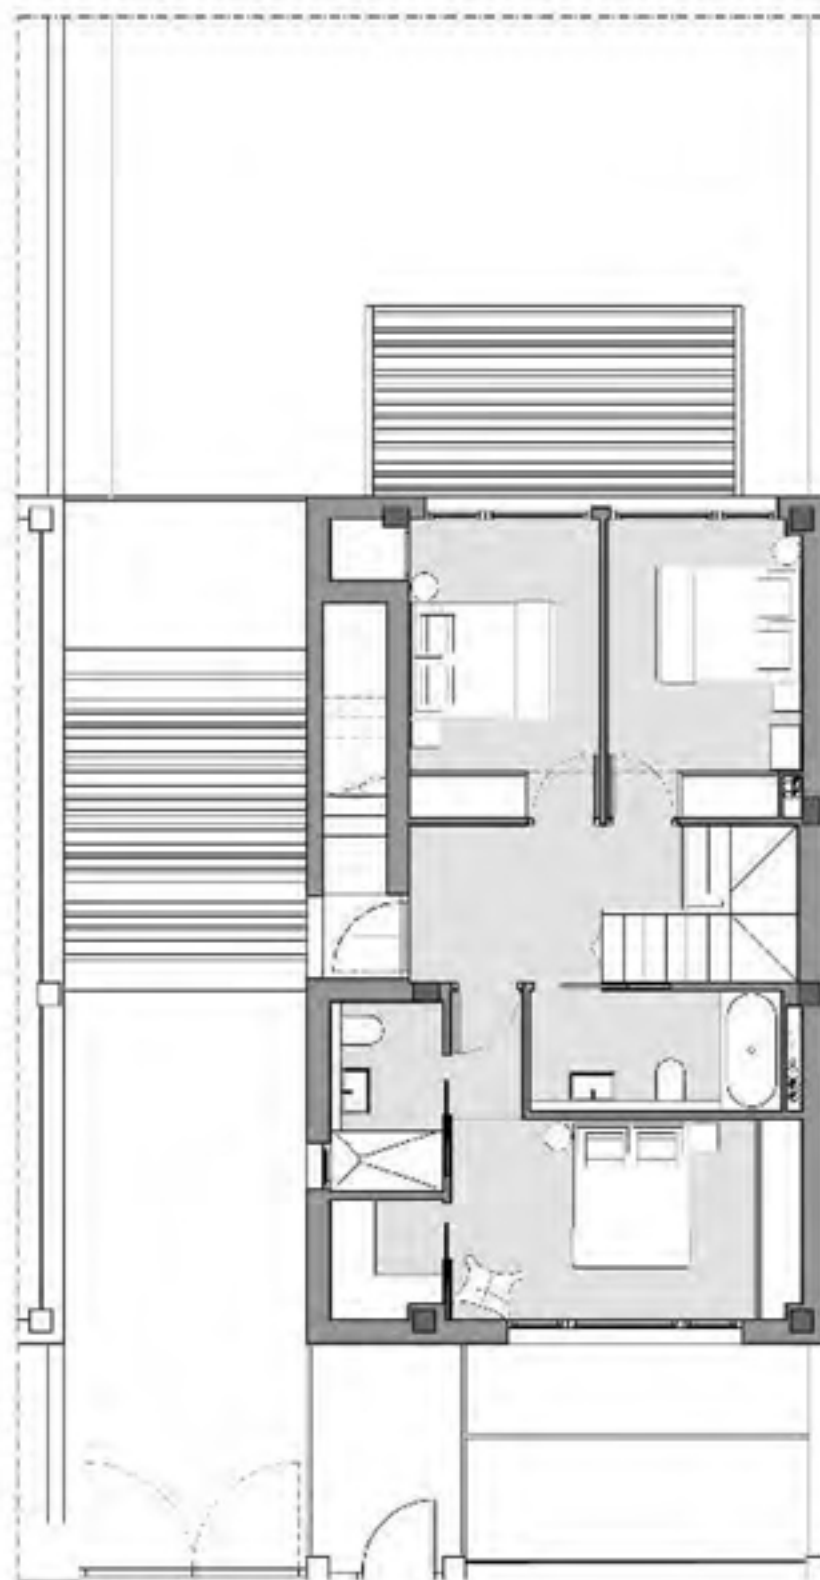

PLANTA PRIMERA
ESCALA: 1/100



PLANTA CUBIERTA
ESCALA: 1/100