
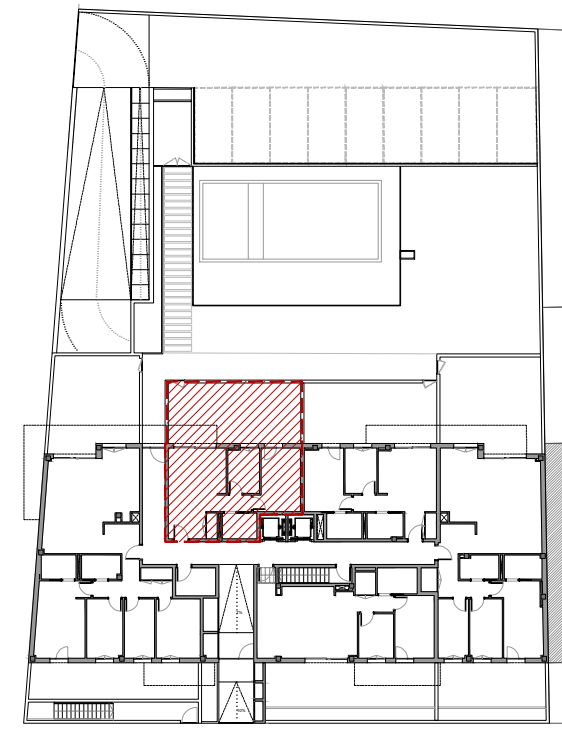


HABITATGE PB-1ª
Escala: 1/50

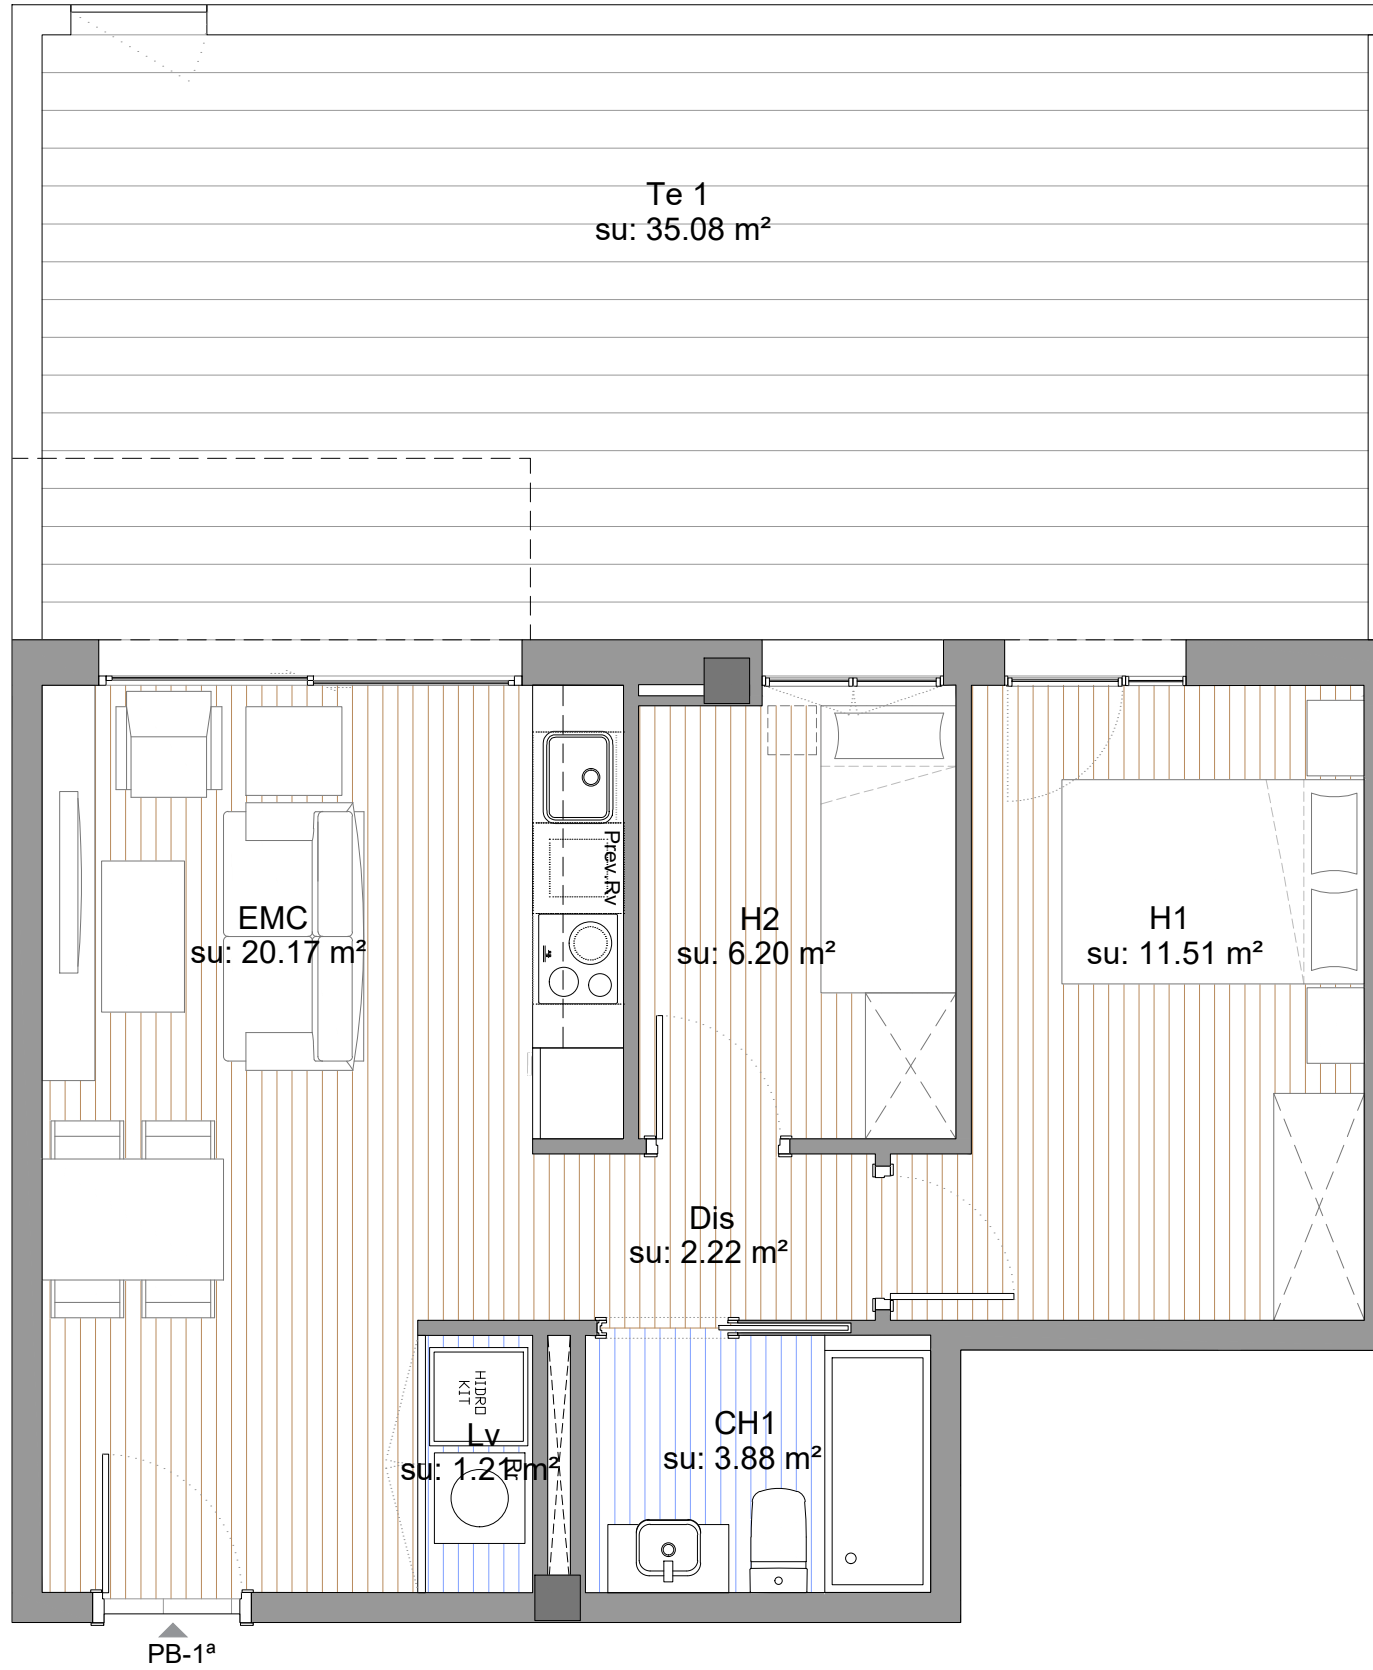

PLANTA BAIXA

HABITATGE PB 1ª (2 habitacions) 1 unitat

Recinte	Codi	Superfície
Estar-Menjador-Cuina	EMC	20,17 m ²
Distribuidor	Dis	2,22 m ²
Habitació 1	H1	11,51 m ²
Habitació 2	H2	6,20 m ²
Cambra Higiénica 1	CH1	3,88 m ²
Safareig	Lv	1,21 m ²

Total superfície útil interior 45,19 m²

Terrassa 1 Te 1 35,08 m²

Total superfície útil exterior 35,08 m²

Sup. Construïda interior 52,18 m²

Sup. Construïda exterior (50%) 2,00 m²

PROJECTE BÀSIC

EXPEDIENT
219-HLLE
BLOC D'HABITATGES PLURIFAMILIAR
AMB ZONA COMUNITÀRIA AL CARRER
MANUEL CARRASCO I FORMIGUERA.

EMPLAÇAMENT
C/ MANUEL CARRASCO I FORMIGUERA 32, 20011
LLEIDA

PLÀNOL:
ARQUITECTURA
PLANTA BAIXA HABITATGE PB-1ª
DISTRIBUCIÓ I SUPERFÍCIES

ORIENTACIÓ



ESCALA:
DIN A3: 1/50
DIN A2: 1/25

NUM.
AP-10

LLISTAT DE REVISIONS:

PROMOTOR
LLEIDA REAL ESTATE SUSTAINABLE SOLUTIONS SLU

EL PRESENT DOCUMENT ES COPIA DEL SEU ORIGINAL, DEL QUE SÓN AUTORS XAVIER F. BURGUÉS SOLANES, ARQUITECTE SUPERIOR COC N.º 37861-S. LA SEVA UTILITZACIÓ TOTAL O PARCIAL, ADIQUÉ COM QUALSEVOL REPRODUCCIÓ O CESSO A TERCERS, PROHIBIDA QUALSEVOL MODIFICACIÓ UNILATERAL DEL MATEIX.

EQUIP DE PROJECTE

BR29
B MÉS R 29 ARQUITECTES, SLP

Signat: Xavier F. Burgués Solanes, Còlegiat amb el Col·legi d'Arquitectes de Catalunya, Col·legi n.º 37861-S

BR 29
www.br29.com