
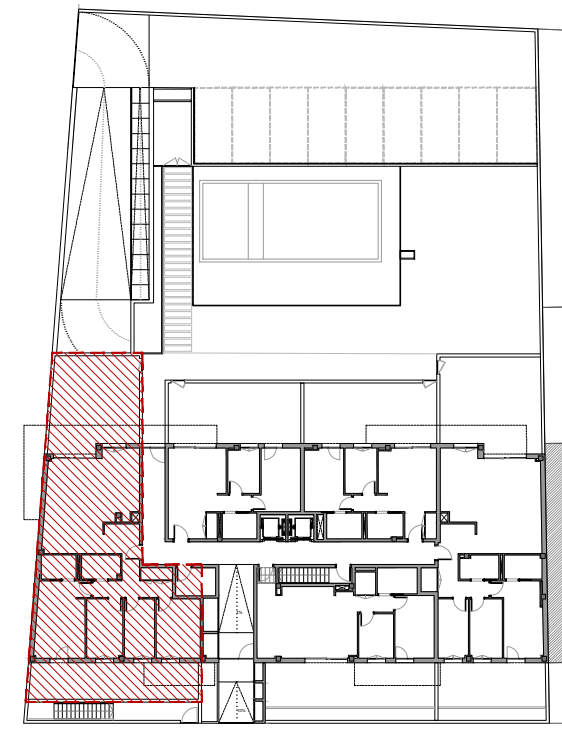
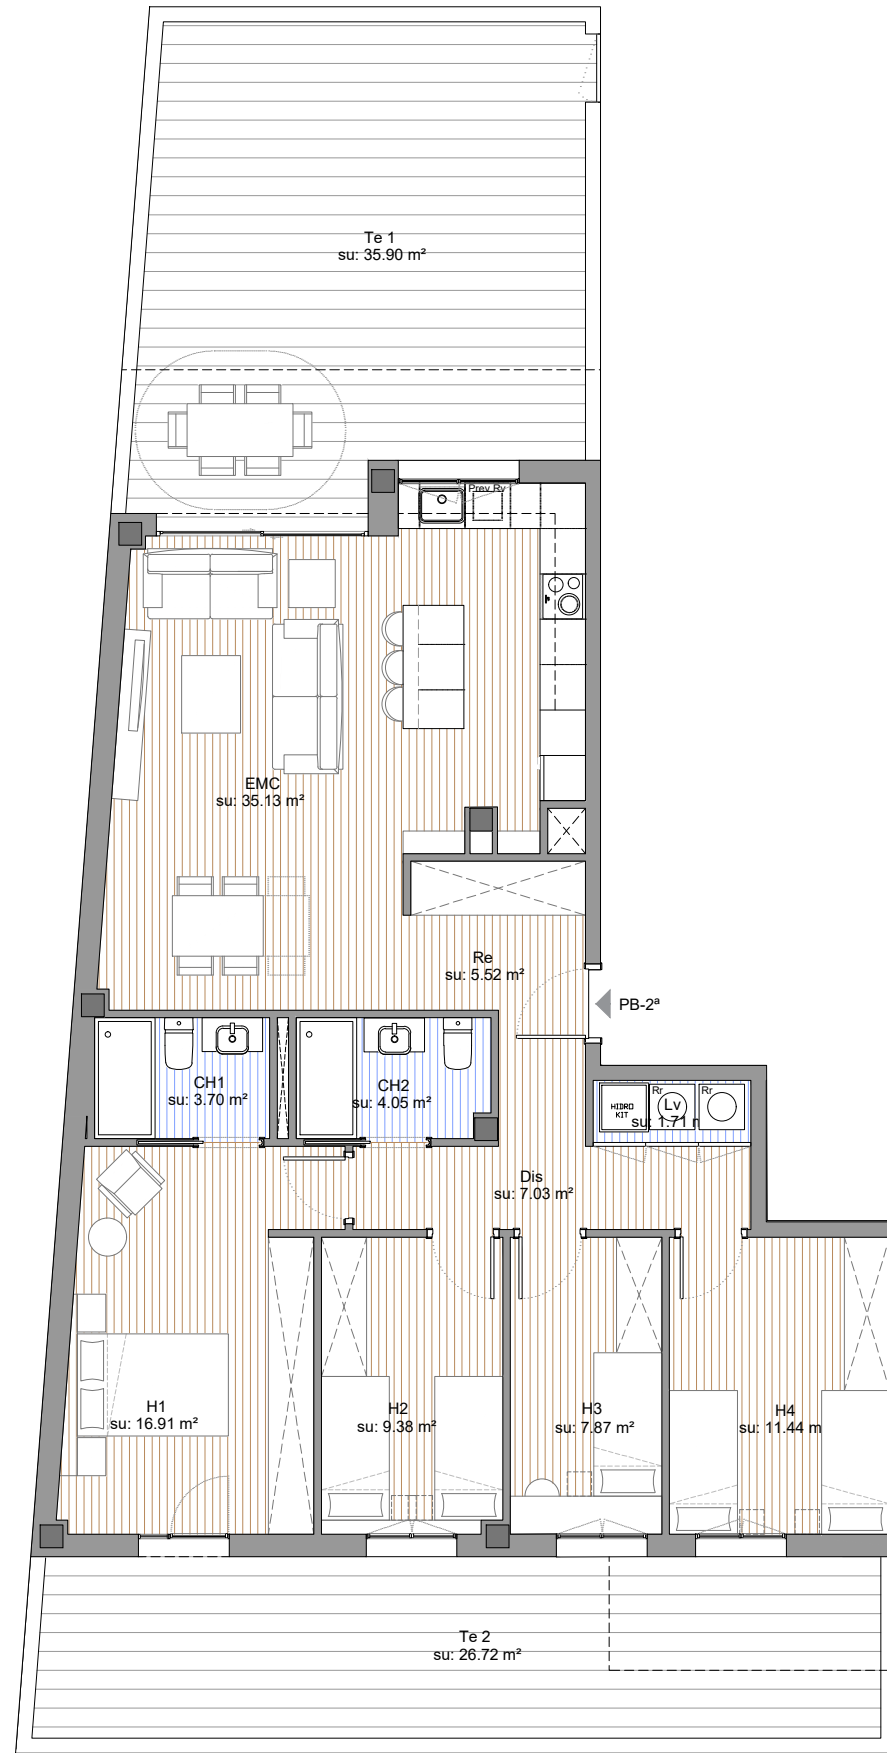


HABITATGE PB-2ª
Escala: 1/100

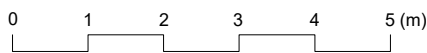

PLANTA BAIXA

HABITATGE PB 2ª (4 habitacions) 1 unitat

Recinte	Codi	Superfície
Rebedor	Re	5,52 m ²
Estar-Menjador-Cuina	EMC	35,13 m ²
Distribuidor	Dis	7,03 m ²
Habitació 1	H1	16,91 m ²
Habitació 2	H2	9,38 m ²
Habitació 3	H3	7,87 m ²
Habitació 4	H4	11,44 m ²
Cambra Higiènica 1	CH1	3,70 m ²
Cambra Higiènica 2	CH2	4,05 m ²
Safareig	Lv	1,71 m ²

Total superfície útil interior 102,74 m²

Terrassa 1 Te 1 35,90 m²

Terrassa 2 Te 2 26,72 m²

Total superfície útil exterior 62,62 m²

Sup. Construïda interior 119,38 m²

Sup. Construïda exterior (50%) 7,72 m²

PROJECTE BÀSIC

BLOC D'HABITATGES PLURIFAMILIAR
AMB ZONA COMUNITÀRIA AL CARRER
MANUEL CARRASCO I FORMIGUERA.

EXPEDIENT
219-HLLE

DATA
FEBRER 2026
C/ MANUEL CARRASCO I FORMIGUERA 32, 25001
LLEIDA

PLÀNOL:
ARQUITECTURA
PLANTA BAIXA. HABITATGE PB-2ª
DISTRIBUCIÓ I SUPERFÍCIES

ESCALA:
DIN A3: 1/100
DIN A2: 1/50
LLISTAT DE REVISIONS:
AP-11.1

ORIENTACIÓ



PROMOTOR
LLEIDA REAL ESTATE SUSTAINABLE SOLUTIONS SLU

EL PRESENT DOCUMENT ES COPIA DEL SEU ORIGINAL DEL QUE SÓN AUTORS XAVIER F. BURGUES SOLANES, ARQUITECTE SUPERIOR CO-LEGAT COAC N° 37861-S. LA SEVA UTILITZACIÓ TOTAL O PARCIAL, ADEQUADA COM QUALSEVOL REPRODUCCIÓ O CESSO A TERCERS, PROHIBIDA QUALSEVOL MODIFICACIÓ UNILATERAL DEL MATEIX.

EQUIP DE PROJECTE
BR29

BR29
BR29 ARQUITECTES, S.L.P.
Xavier F. Burgues Solanes, Col·legiat n.º 37861-S
C/ Aragó, 10, 08001 LLEIDA

BR29
W W W . b r 2 9 . c o m