
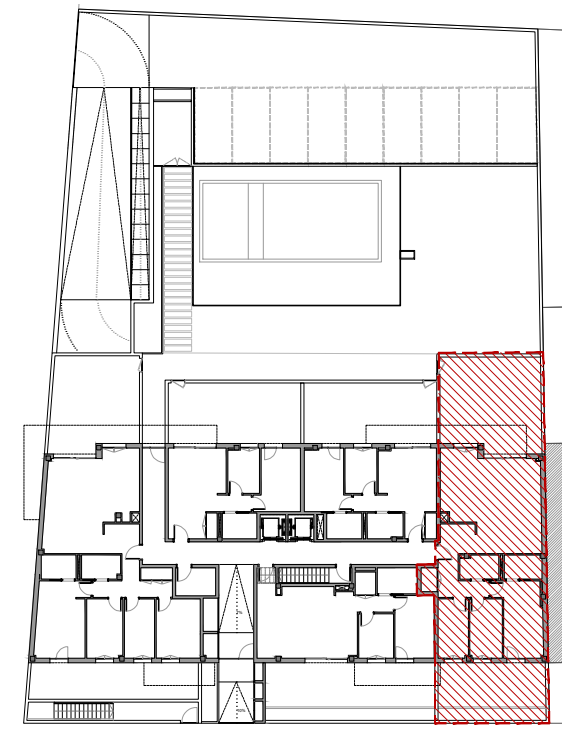
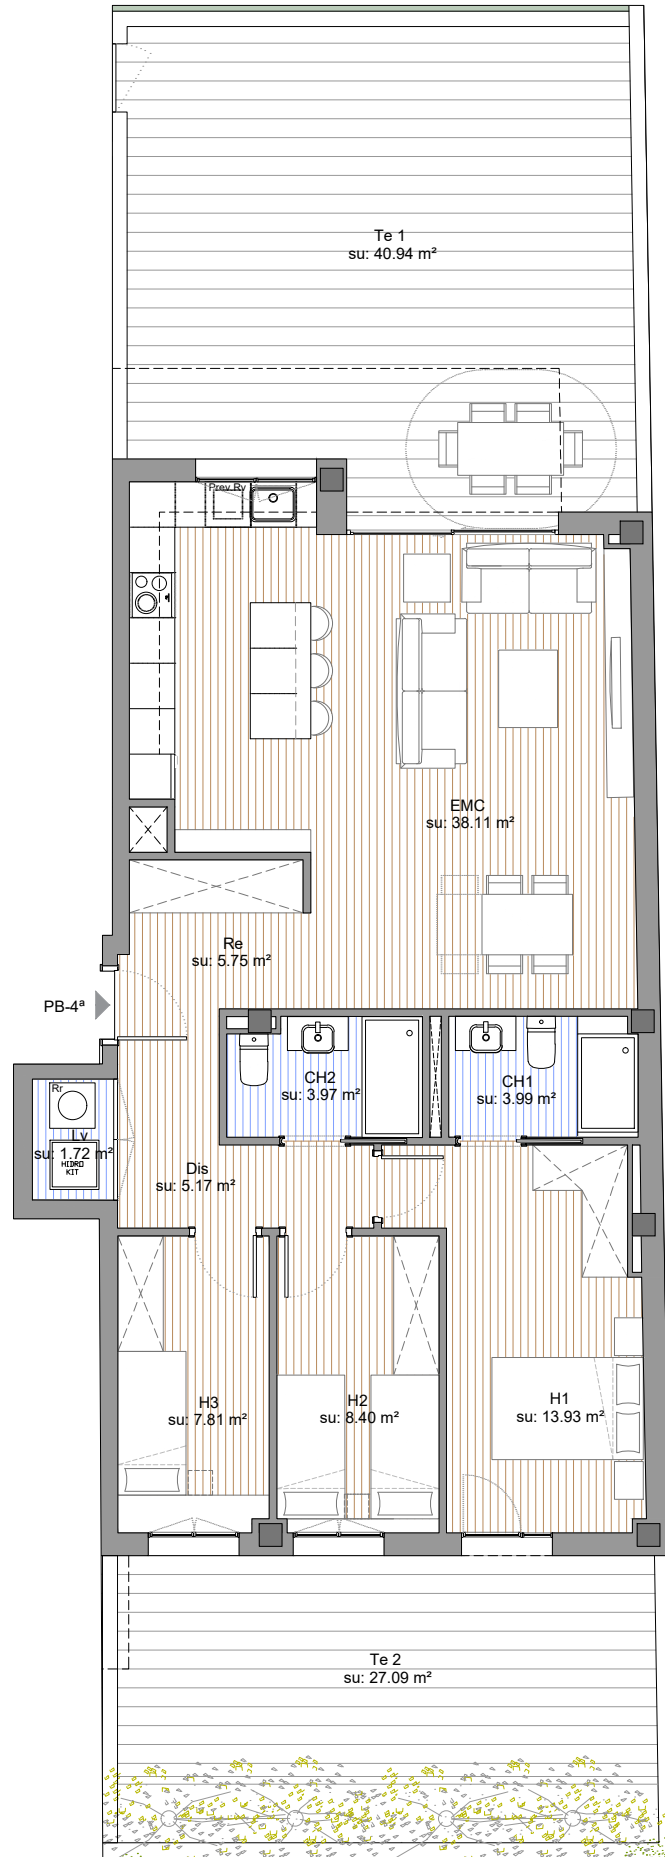


HABITATGE PB-4<sup>a</sup>  
Escala: 1/100

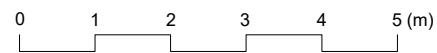

PLANTA BAIXA

**HABITATGE PB 4<sup>a</sup> (3 habitacions) 1 unitat**

Recinte	Codi	Superfície
Rebedor	Re	5,17 m <sup>2</sup>
Estar-Menjador-Cuina	EMC	38,11 m <sup>2</sup>
Distribuidor	Dis	5,17 m <sup>2</sup>
Habitació 1	H1	13,93 m <sup>2</sup>
Habitació 2	H2	8,40 m <sup>2</sup>
Habitació 3	H3	7,81 m <sup>2</sup>
Cambrà Higiènica 1	CH1	3,99 m <sup>2</sup>
Cambrà Higiènica 2	CH2	3,97 m <sup>2</sup>
Safareig	Lv	1,72 m <sup>2</sup>

**Total superfície útil interior 88,27 m<sup>2</sup>**

Terrassa 1 Te 1 40,14 m<sup>2</sup>

Terrassa 2 Te 2 27,09 m<sup>2</sup>

**Total superfície útil exterior 67,23 m<sup>2</sup>**

**Sup. Construïda interior 103,99 m<sup>2</sup>**

Sup. Construïda exterior (50%) 4,67 m<sup>2</sup>

PROJECTE BÀSIC

EXPEDIENT  
**219-HLLE**  
BLOC D'HABITATGES PLURIFAMILIAR  
AMB ZONA COMUNITÀRIA AL CARRER  
MANUEL CARRASCO I FORMIGUERA.

DATA  
FEBRER 2026  
C/ MANUEL CARRASCO I FORMIGUERA 32, 25001  
LLEIDA

PLÀNOL:  
ARQUITECTURA  
PLANTA BAIXA HABITATGE PB-4<sup>a</sup>  
DISTRIBUCIÓ SUPERFÍCIES

ORIENTACIÓ



ESCALA: 1/100  
DIN A3:  
DIN A1:  
NUM. AP-13.1  
150

PROMOTOR  
LLEIDA REAL ESTATE SUSTAINABLE SOLUTIONS SLU

EL PRESENT DOCUMENT ÉS COPIA DEL SEU ORIGINAL, DEL QUE SÓN AUTORS XAVIER F. BURGUES SOLANES, ARQUITECTE SUPERIOR COAC N.º 37861-S. LA SEVA UTILITZACIÓ TOTAL O PARCIAL, CAL COM QUALSEVOL REPRODUCCIÓ O CESSO A TERCERS, PROHIBIDA QUALSEVOL MODIFICACIÓ UNILATERAL DEL MATEIX.

EQUIP DE PROJECTE  
**BR29**

BR29  
BR29 ARQUITECTES, S.L.P.  
Xavier F. Burgues Solanes, Col·legiat núm. 37861-S  
C/ Aragó, 10, 08001 LLEIDA

**BR29**  
W W W . b r 2 9 . c o m