
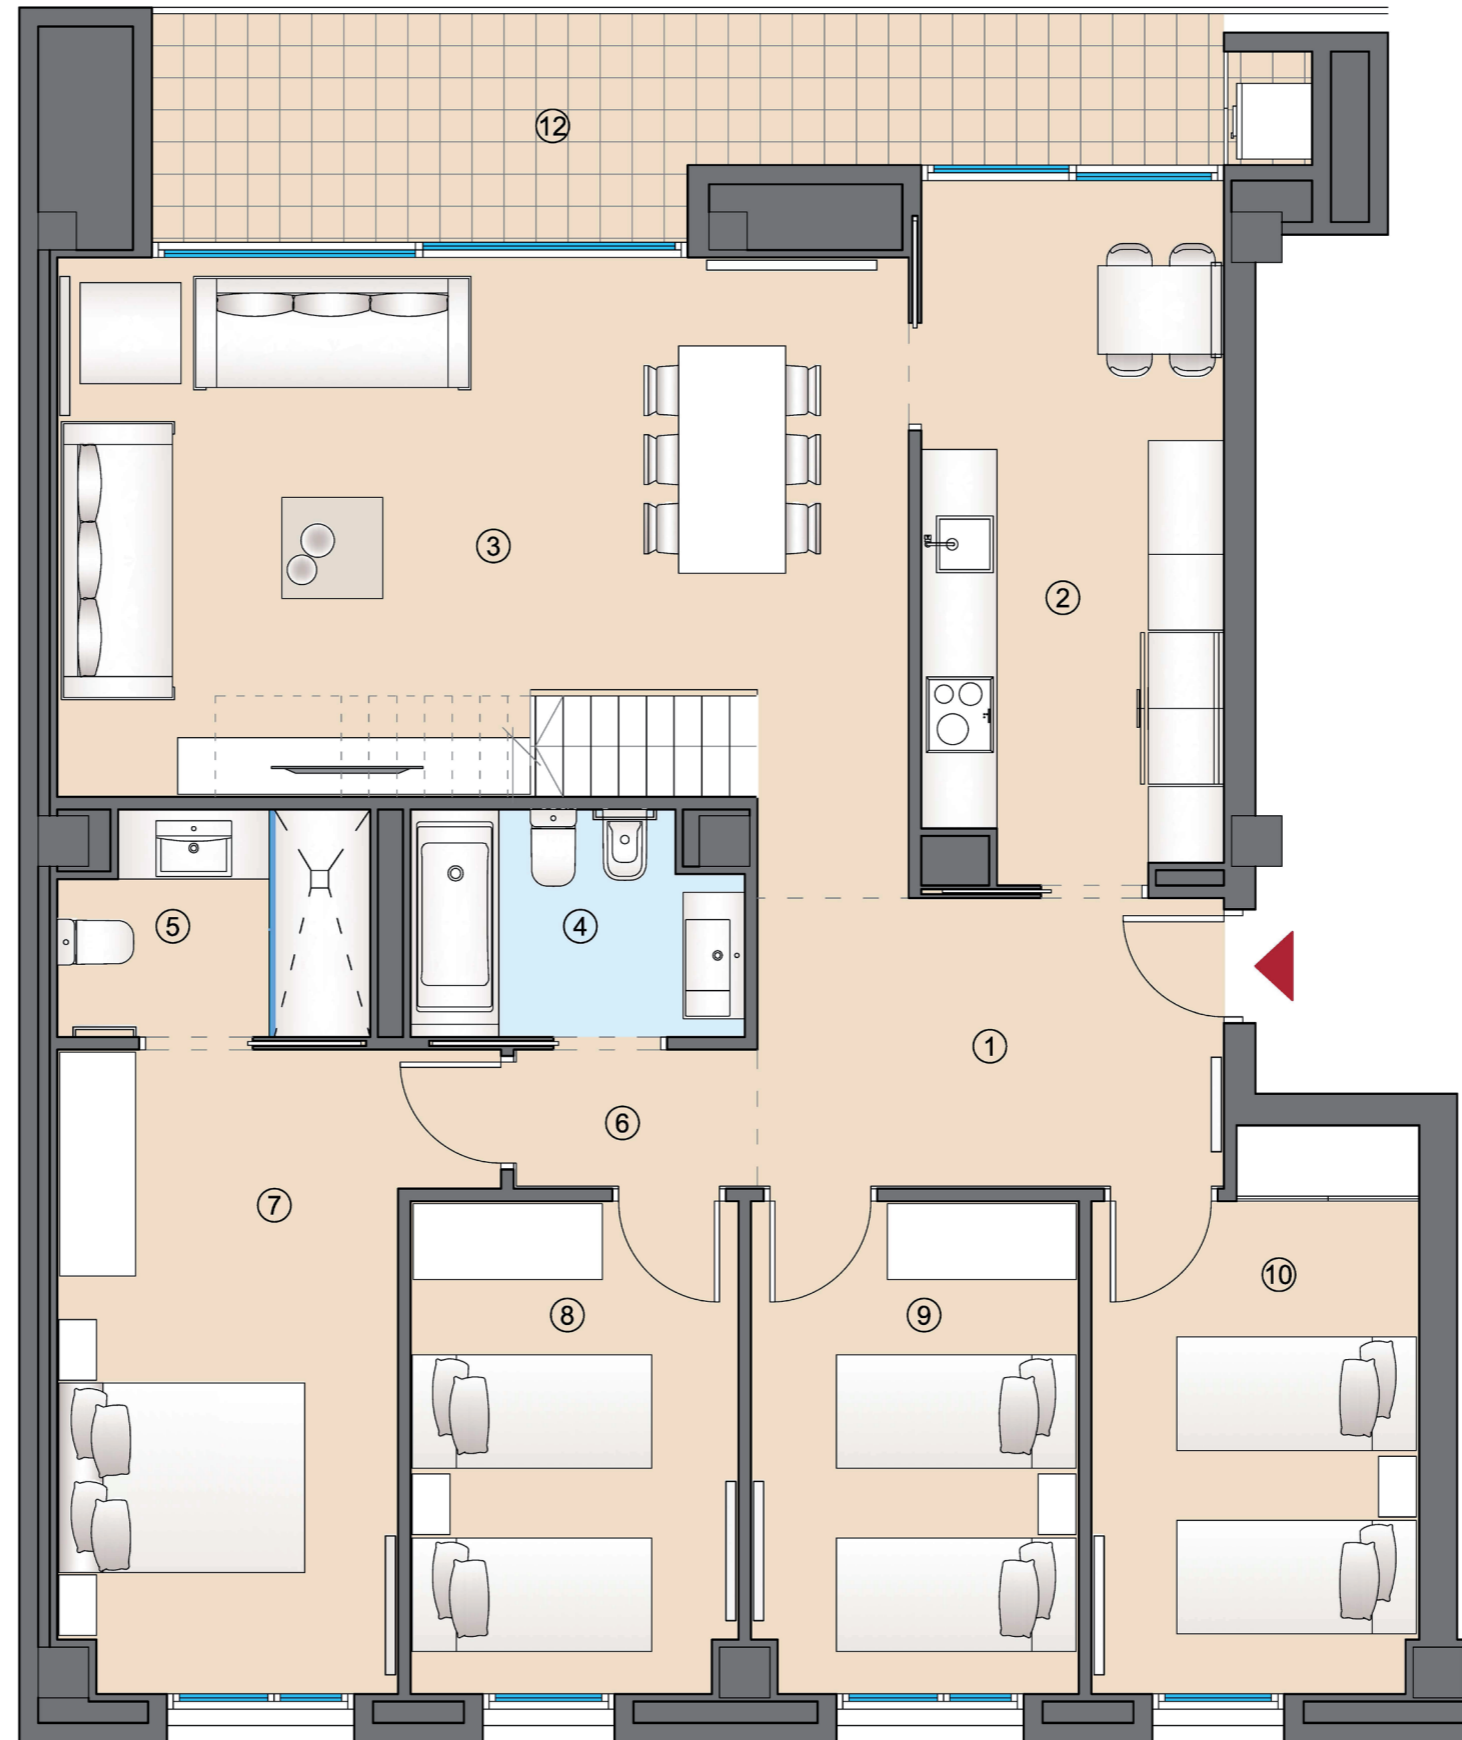


Habitatge: A  
 Planta:6  
 Escala: 1

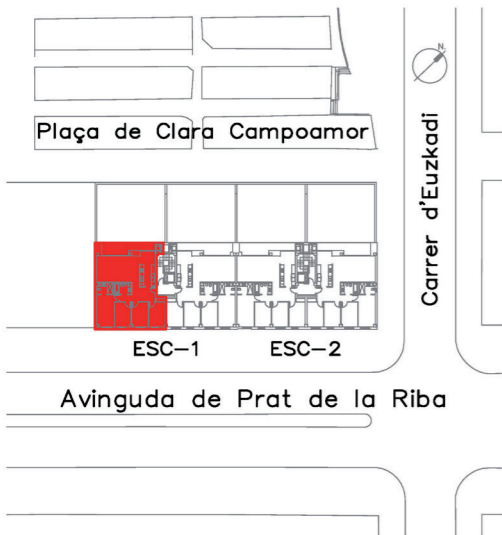

- 1. Rebedor 8,51 m<sup>2</sup>
- 2. Cuina 13,01m<sup>2</sup>
- 3. Menjador-estar 29,79m<sup>2</sup>
- 4. Bany- 1 4,49m<sup>2</sup>
- 5. Bany- 2 4,20m<sup>2</sup>
- 6. Distribuïdor 2,13m<sup>2</sup>
- 7. Dormitori - 1 14,61m<sup>2</sup>
- 8. Dormitori - 2 10,09m<sup>2</sup>
- 9. Dormitori - 3 10,09m<sup>2</sup>
- 10. Dormitori - 4 10,99m<sup>2</sup>
- 11. Replà 1,30m<sup>2</sup>
- Útil total interior 109,21m<sup>2</sup>
- 12. Terrassa 13,43m<sup>2</sup>
- 13. Terrassa coberta 50,93m<sup>2</sup>


**TOTAL SUPERFÍCIE ÚTIL 115,92 m<sup>2</sup>**  
**TOTAL SUPERFÍCIE CONSTRUÏDA 133,54 m<sup>2</sup>**

Escala gràfica



Les superfícies, mides, configuració, límits i altres són els previstos, subjectes a possibles modificacions, exigències tècniques, jurídiques o comercials.

**Vivalia**  
 residencial · prat de la riba

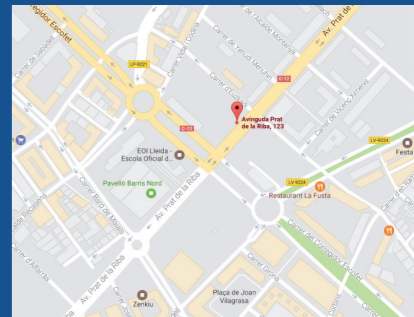

Promou:



**COSEHISA**  
 Inmobiliaria

Comercialitza:




[www.finquesfarre.com](http://www.finquesfarre.com)  
 973 26 91 00

Arquitecte:

**arqcoas**  
 ARQUITECTURA I URBANISME




Habitatge: A  
 Planta:6  
 Escala: 1

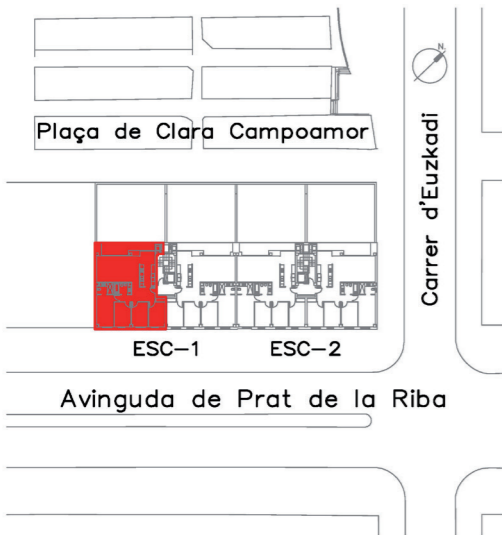

1. Rebedor	8,51 m <sup>2</sup>
2. Cuina	13,01m <sup>2</sup>
3. Menjador-estar	29,79m <sup>2</sup>
4. Bany- 1	4,49m <sup>2</sup>
5. Bany- 2	4,20m <sup>2</sup>
6. Distribuïdor	2,13m <sup>2</sup>
7. Dormitori - 1	14,61m <sup>2</sup>
8. Dormitori - 2	10,09m <sup>2</sup>
9. Dormitori - 3	10,09m <sup>2</sup>
10. Dormitori - 4	10,99m <sup>2</sup>
11. Replà	1,30m <sup>2</sup>
Útil total interior	109,21m <sup>2</sup>
12. Terrassa	13,43m <sup>2</sup>
13. Terrassa coberta	50,93m <sup>2</sup>


<b>TOTAL SUPERFÍCIE ÚTIL</b>	<b>115,92 m<sup>2</sup></b>
<b>TOTAL SUPERFÍCIE CONSTRUÏDA</b>	<b>133,54 m<sup>2</sup></b>

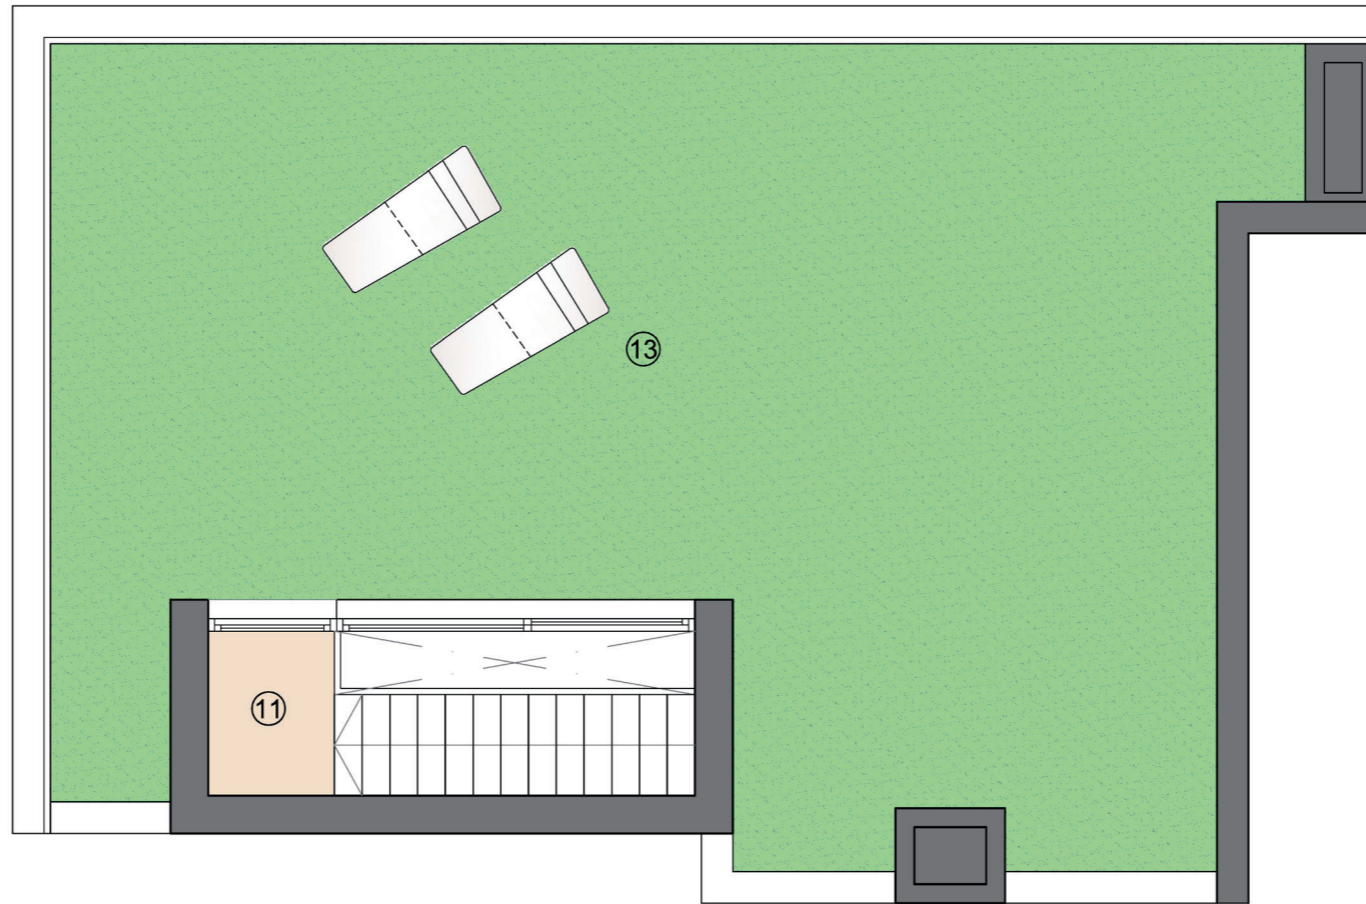

Escala gràfica



Les superfícies, mides, configuració, límits i altres són els previstos, subjectes a possibles modificacions, exigències tècniques, jurídiques o comercials.

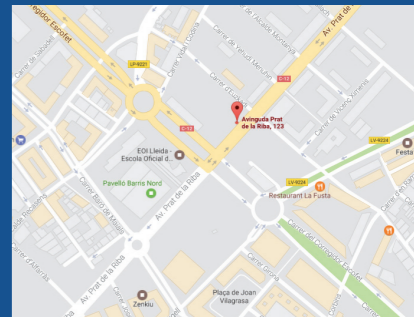

Promou:



**COSEHISA**  
 Inmobiliaria

Comercialitza:



[www.fiquesfarre.com](http://www.fiquesfarre.com)  
 973 26 91 00

Arquitecte:

**arqcoas**  
 ARQUITECTURA I URBANISME

