
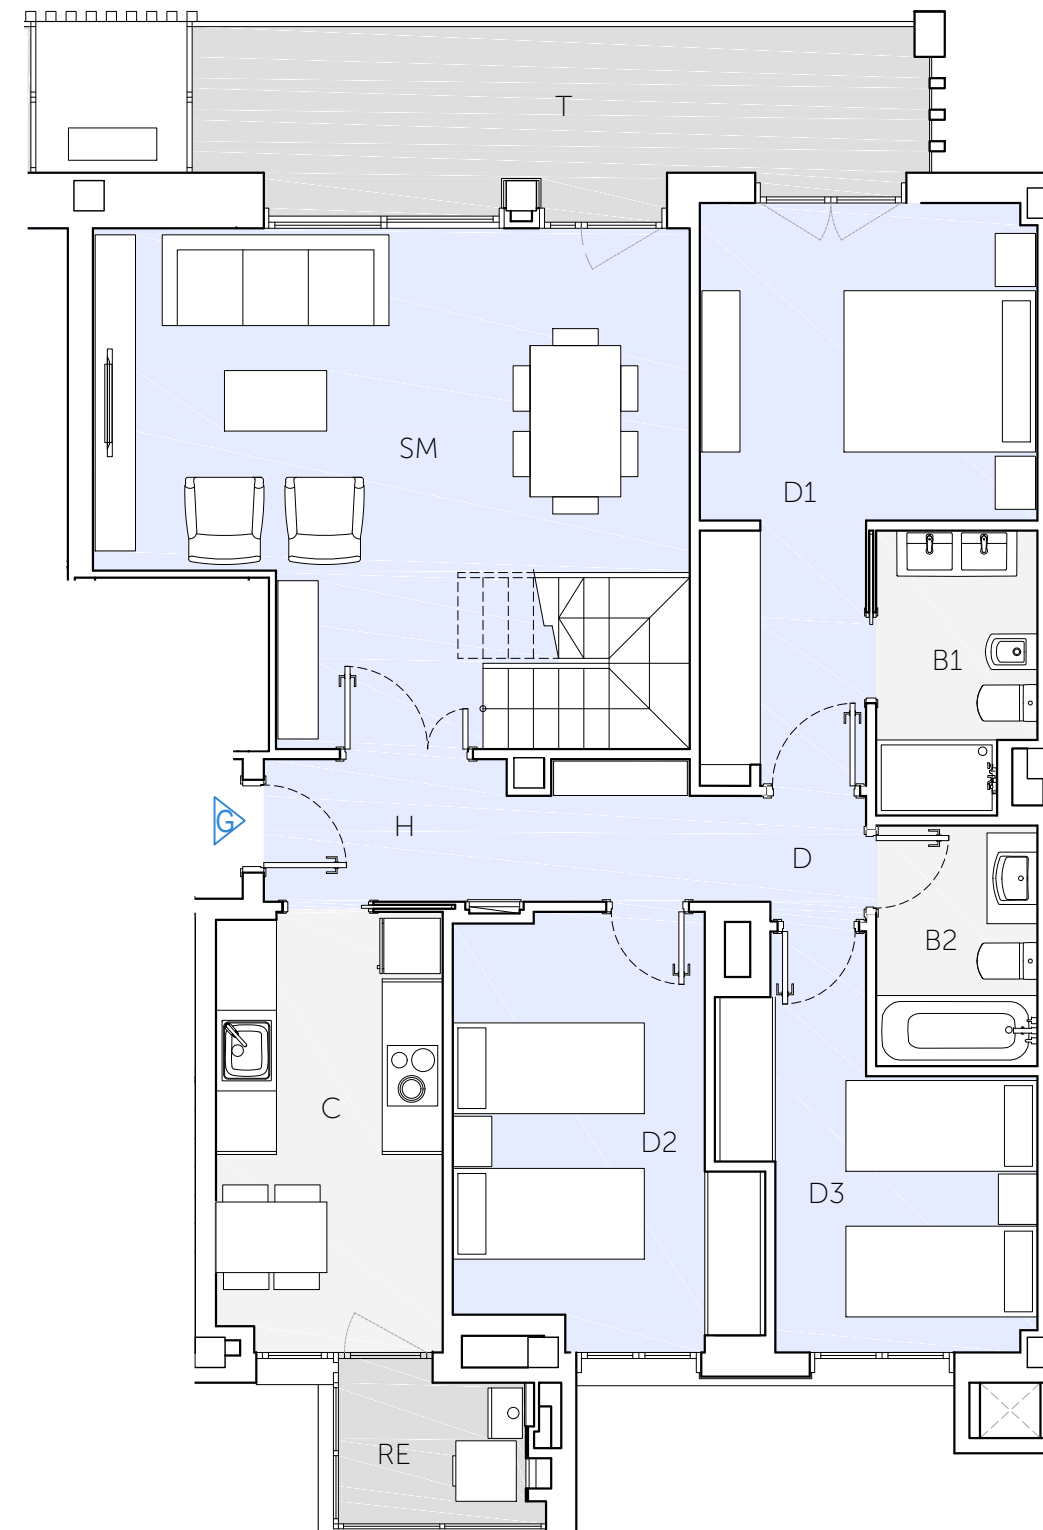
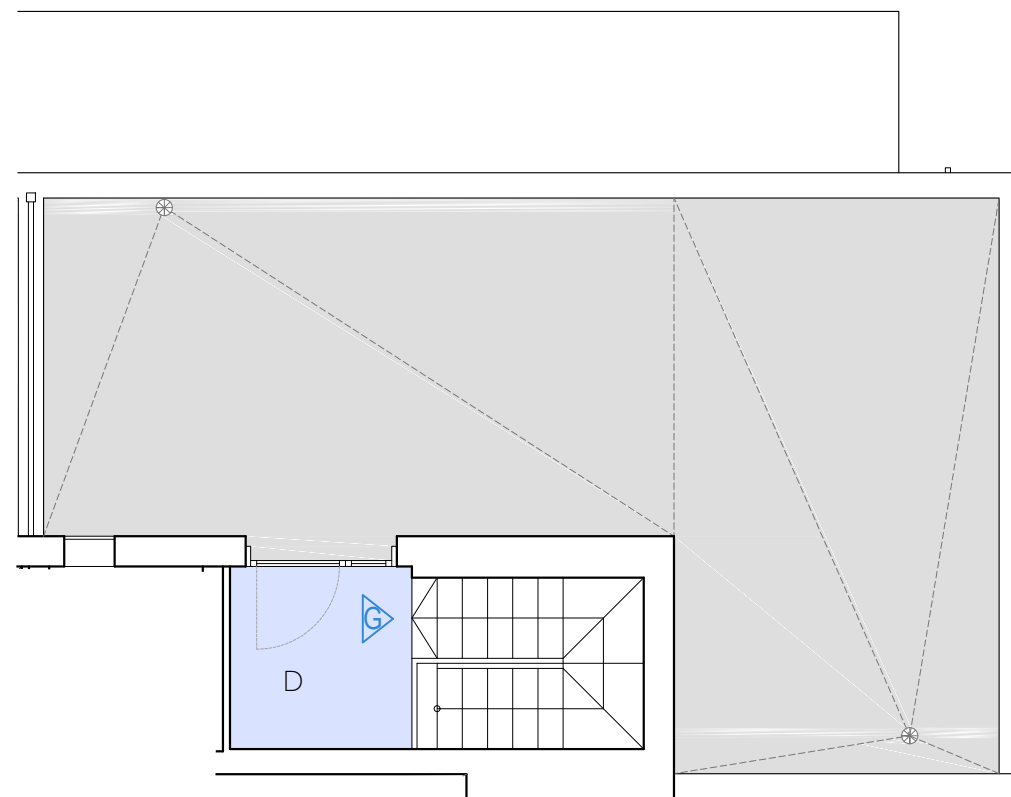


Habitatge G - Escala 1 i 2 - Planta 5

Ubicació de l'edifici

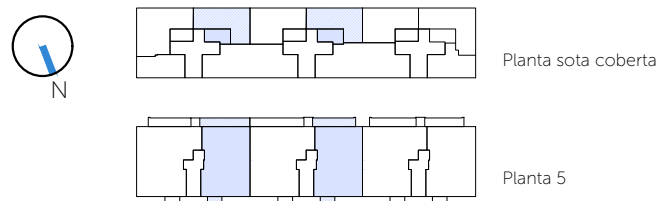

Quadre superfícies

Sup. Útil + terrasses 100%	107,57 m2
Sup Construïda + Terrasses 100%	132,82 m2
S.C.A.E.C.	153,70 m2
Sup. Terrasses descobertes	39,03 m2

H	Hall Entrada	3,47 m2 útil
SM	Sala/Menjador	23,57 m2 útil
C	Cuina	9,60 m2 útil
D1	Dormitori 1	14,79 m2 útil
D2	Dormitori 2	11,39 m2 útil
D3	Dormitori 3	9,39 m2 útil
B1	Bany 1	4,22 m2 útil
B2	Bany 2	3,82 m2 útil
D	Distribuidor	7,70 m2 útil
RE	Rentador/Estenedor	2,68 m2 útil
E	Escala	3,80 m2 útil
T	Terrassa	13,14 m2 útil

Aquesta informació no és contractual i podrà ser modificada en el projecte tècnic final.