
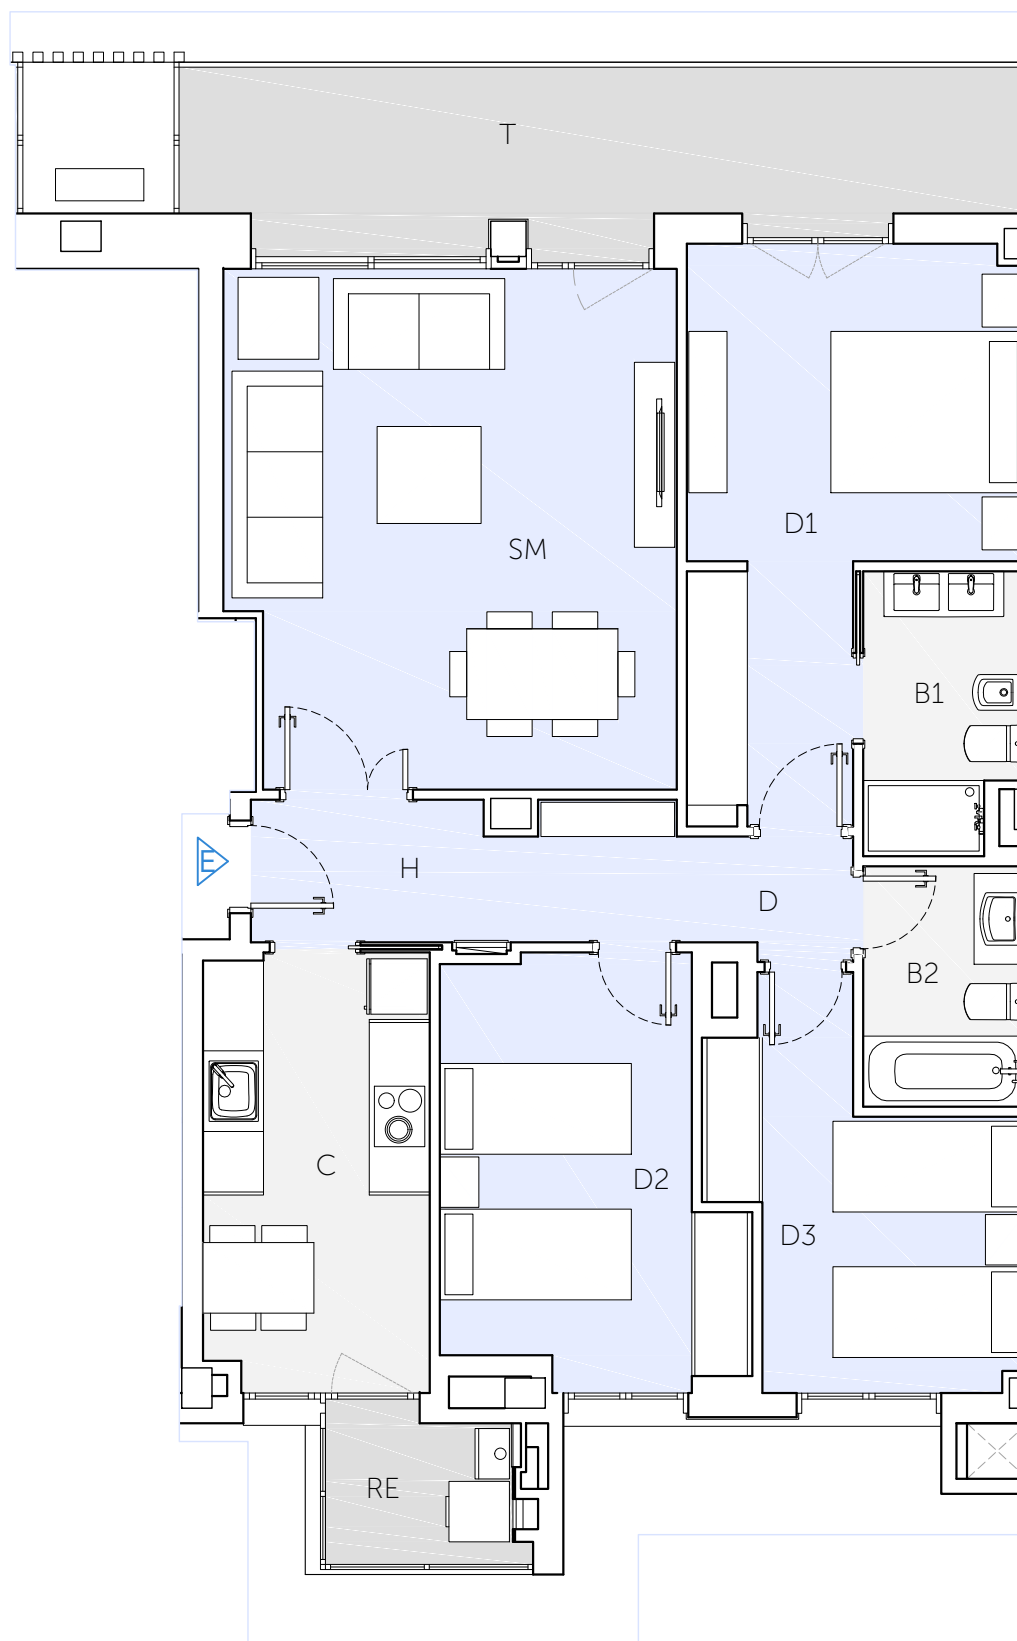


Ubicació de l'edifici

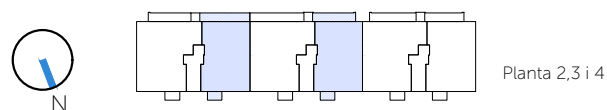

Quadre superfícies

Sup. Útil + terrasses 100%	97,48 m2
Sup Construïda + Terrasses 100%	114,03 m2
S.C.A.E.C.	131,95 m2

H	Hall Entrada	3,33 m2 útil
SM	Sala/Menjador	22,54 m2 útil
C	Cuina	9,64 m2 útil
D1	Dormitori 1	14,78 m2 útil
D2	Dormitori 2	11,39 m2 útil
D3	Dormitori 3	9,39 m2 útil
B1	Bany 1	4,22 m2 útil
B2	Bany 2	3,81 m2 útil
D	Distribuïdor	4,53 m2 útil
RE	Rentador/Estenedor	2,68 m2 útil
T	Terrassa	11,17 m2 útil

Aquesta informació no és contractual i podrà ser modificada en el projecte tècnic final.