


Planta:1  
Habitatge: 1

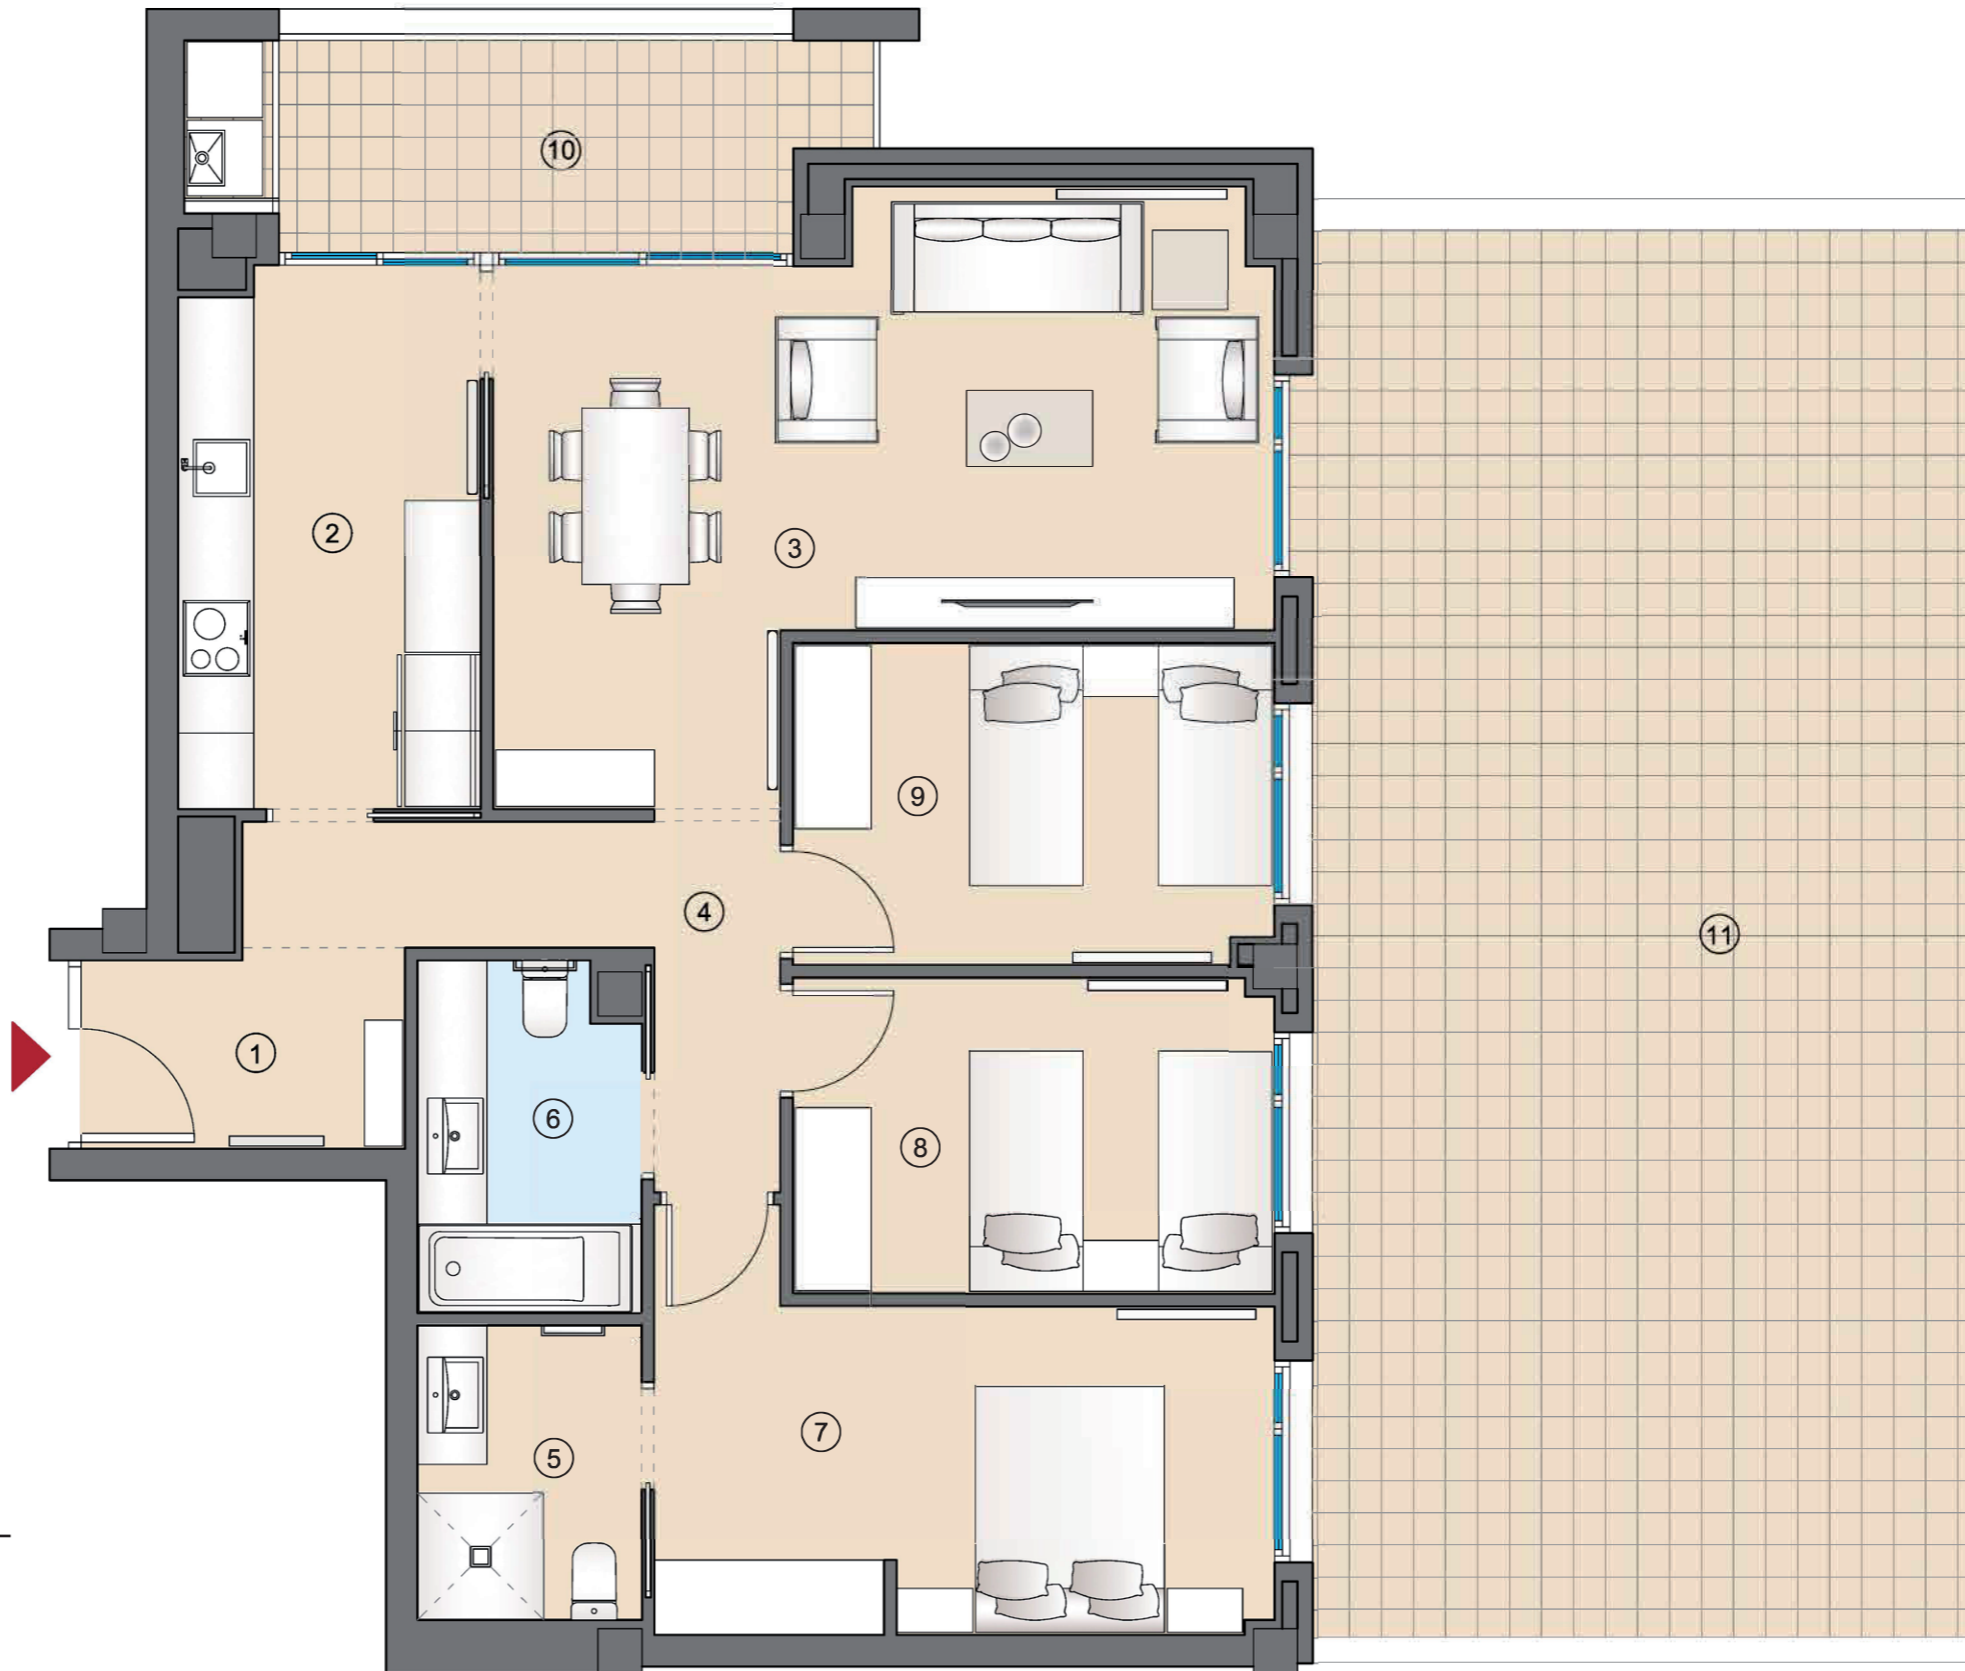


1. Rebedor	3,96 m <sup>2</sup>
2. Cuina	10,18 m <sup>2</sup>
3. Menjador-Estar	23,13 m <sup>2</sup>
4. Distribuïdor	6,21 m <sup>2</sup>
5. Bany-1	4,15 m <sup>2</sup>
6. Bany-2	4,76 m <sup>2</sup>
7. Dormitori - 1	13,50 m <sup>2</sup>
8. Dormitori - 2	9,52 m <sup>2</sup>
9. Dormitori - 3	9,66 m <sup>2</sup>
10. Terrassa 100%	8,63 m <sup>2</sup>

<b>TOTAL SUPERFÍCIE ÚTIL</b>	<b>93,70 m<sup>2</sup></b>
11. Terrassa - 2 100%	70,02 m <sup>2</sup>
<b>TOTAL SUPERFÍCIE</b>	<b>108,88 m<sup>2</sup></b>

Escala gràfica



Les superfícies, mides, configuració, límits i altres són els previstos, subjectes a possibles modificacions, exigències tècniques, jurídiques o comercials.

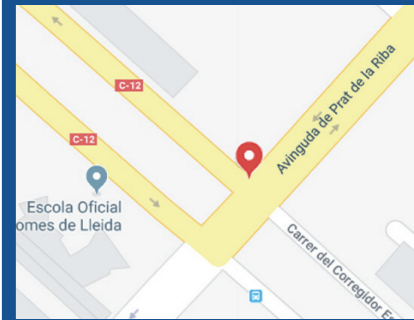

Promou:



**COSEHISA**  
Inmobiliària

Comercialitza:



[www.fiquesfarre.com](http://www.fiquesfarre.com)  
973 26 91 00

Arquitecte:

**arqcodas**  
ARQUITECTURA I URBANISME