
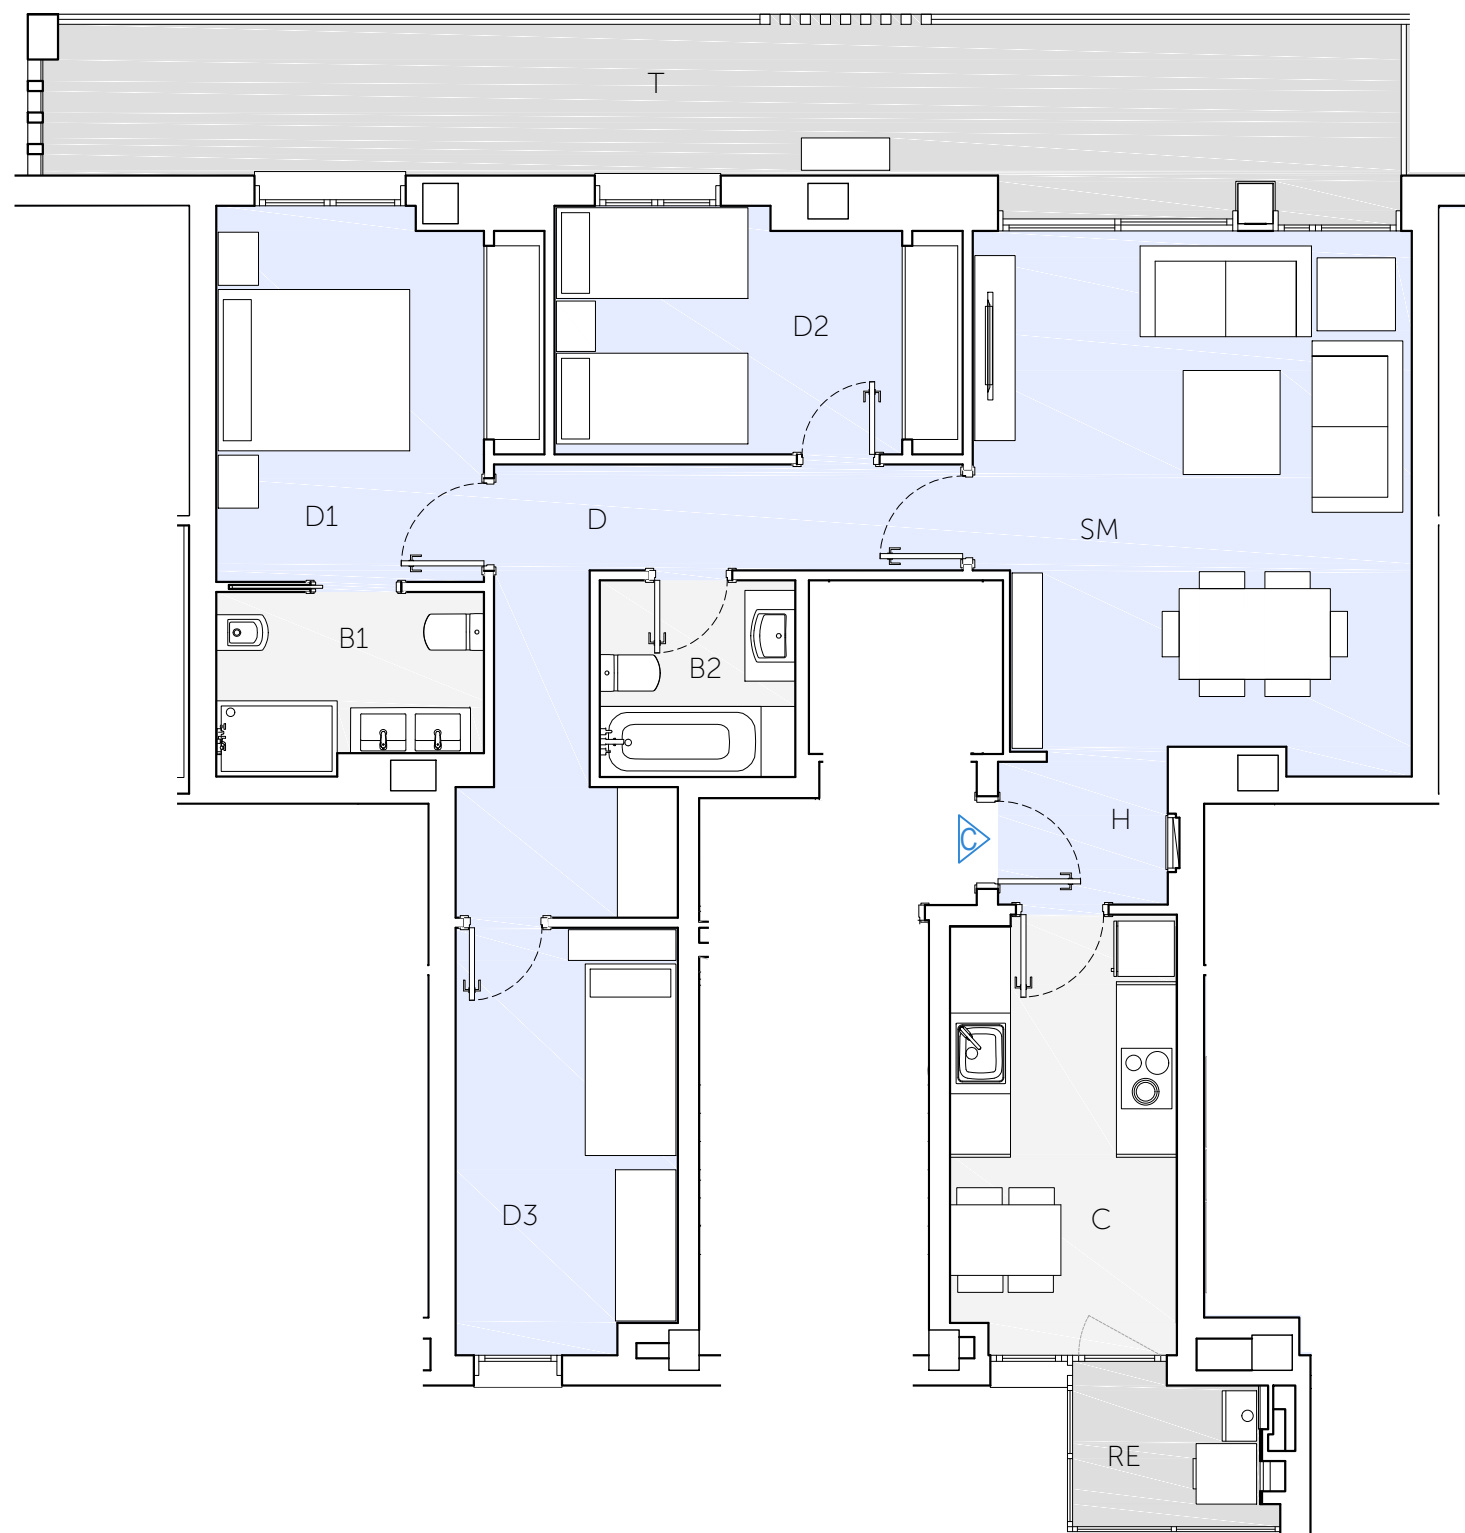


Ubicació de l'edifici

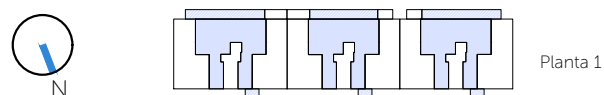

Quadre superfícies

Sup. Útil + terrasses 100%	102,98 m ²
Sup Construïda + Terrasses 100%	119,82 m ²
S.C.A.E.C.	138,65 m ²

H	Hall Entrada	2,45 m ² útil
SM	Sala/Menjador	22,19 m ² útil
C	Cuina	9,64 m ² útil
D1	Dormitori 1	11,03 m ² útil
D2	Dormitori 2	9,48 m ² útil
D3	Dormitori 3	9,16 m ² útil
B1	Bany 1	4,52 m ² útil
B2	Bany 2	3,78 m ² útil
D	Distribuïdor	9,78 m ² útil
RE	Rentador/Estenedor	2,68 m ² útil
T	Terrassa	18,27 m ² útil

Aquesta informació no és contractual i podrà ser modificada en el projecte tècnic final.