

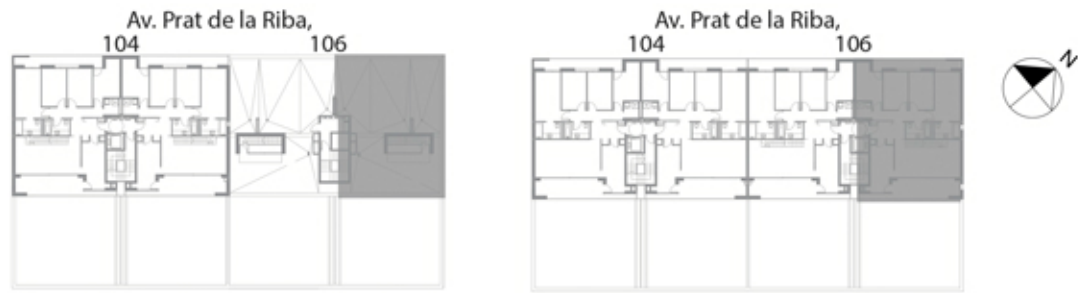
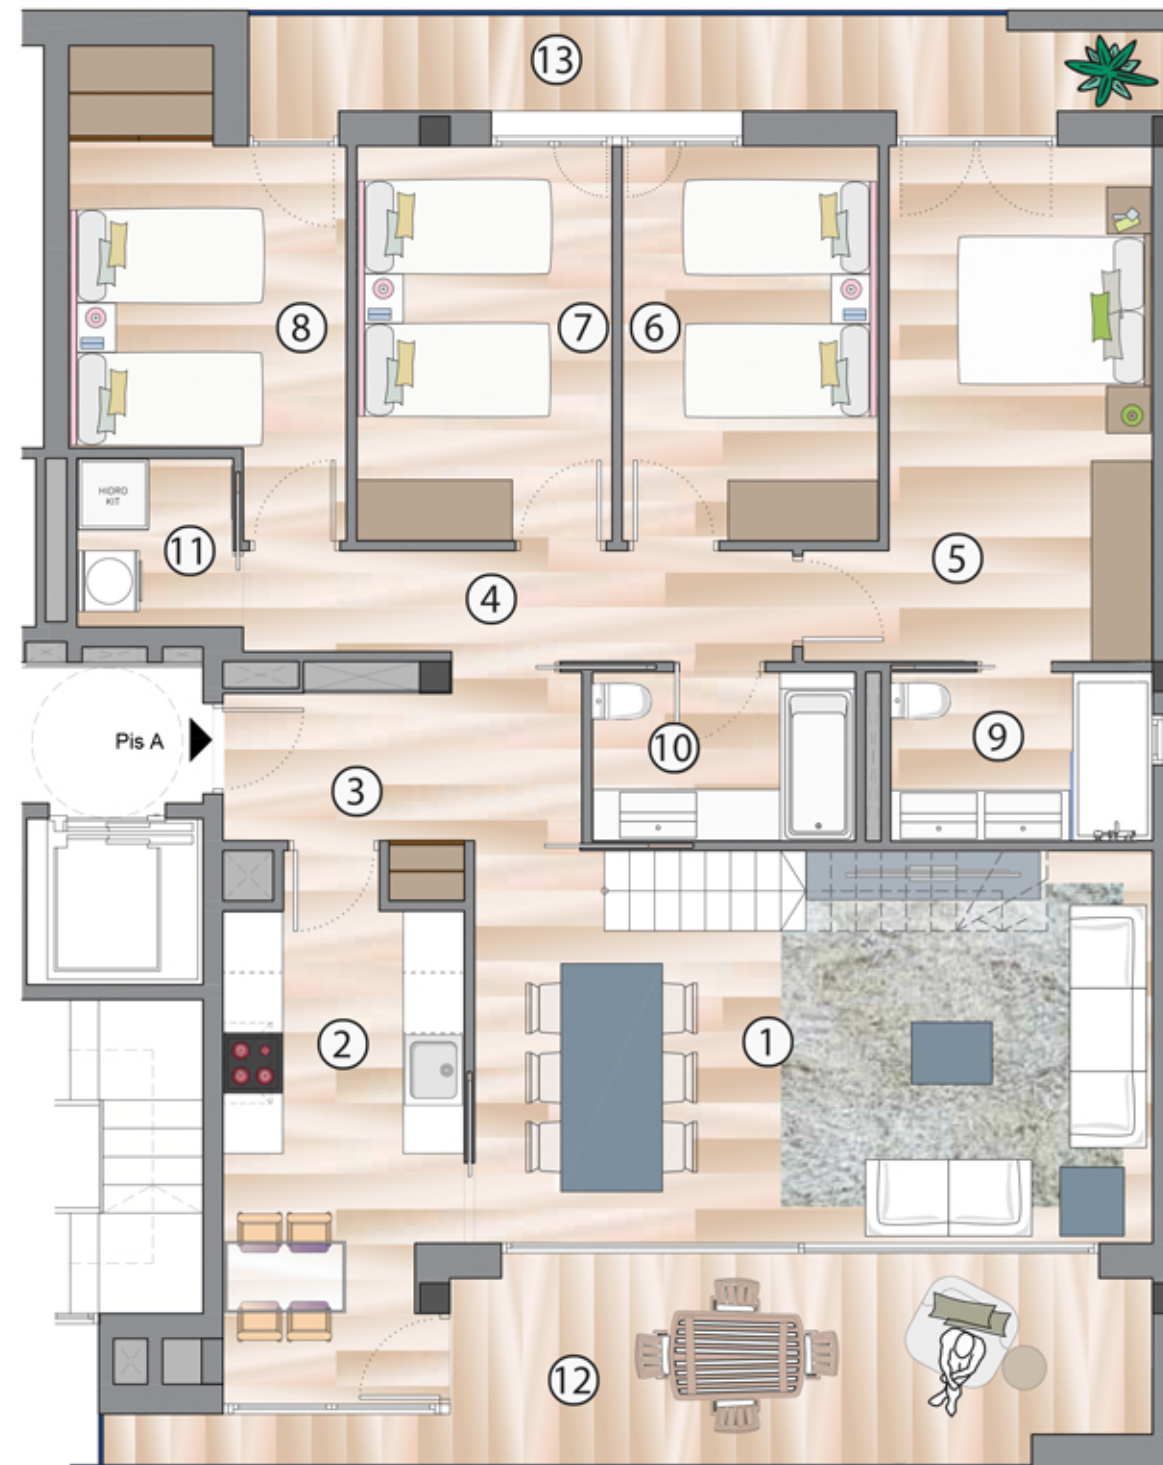


Planta: 5
Habitatge: Pis+CobTipus A

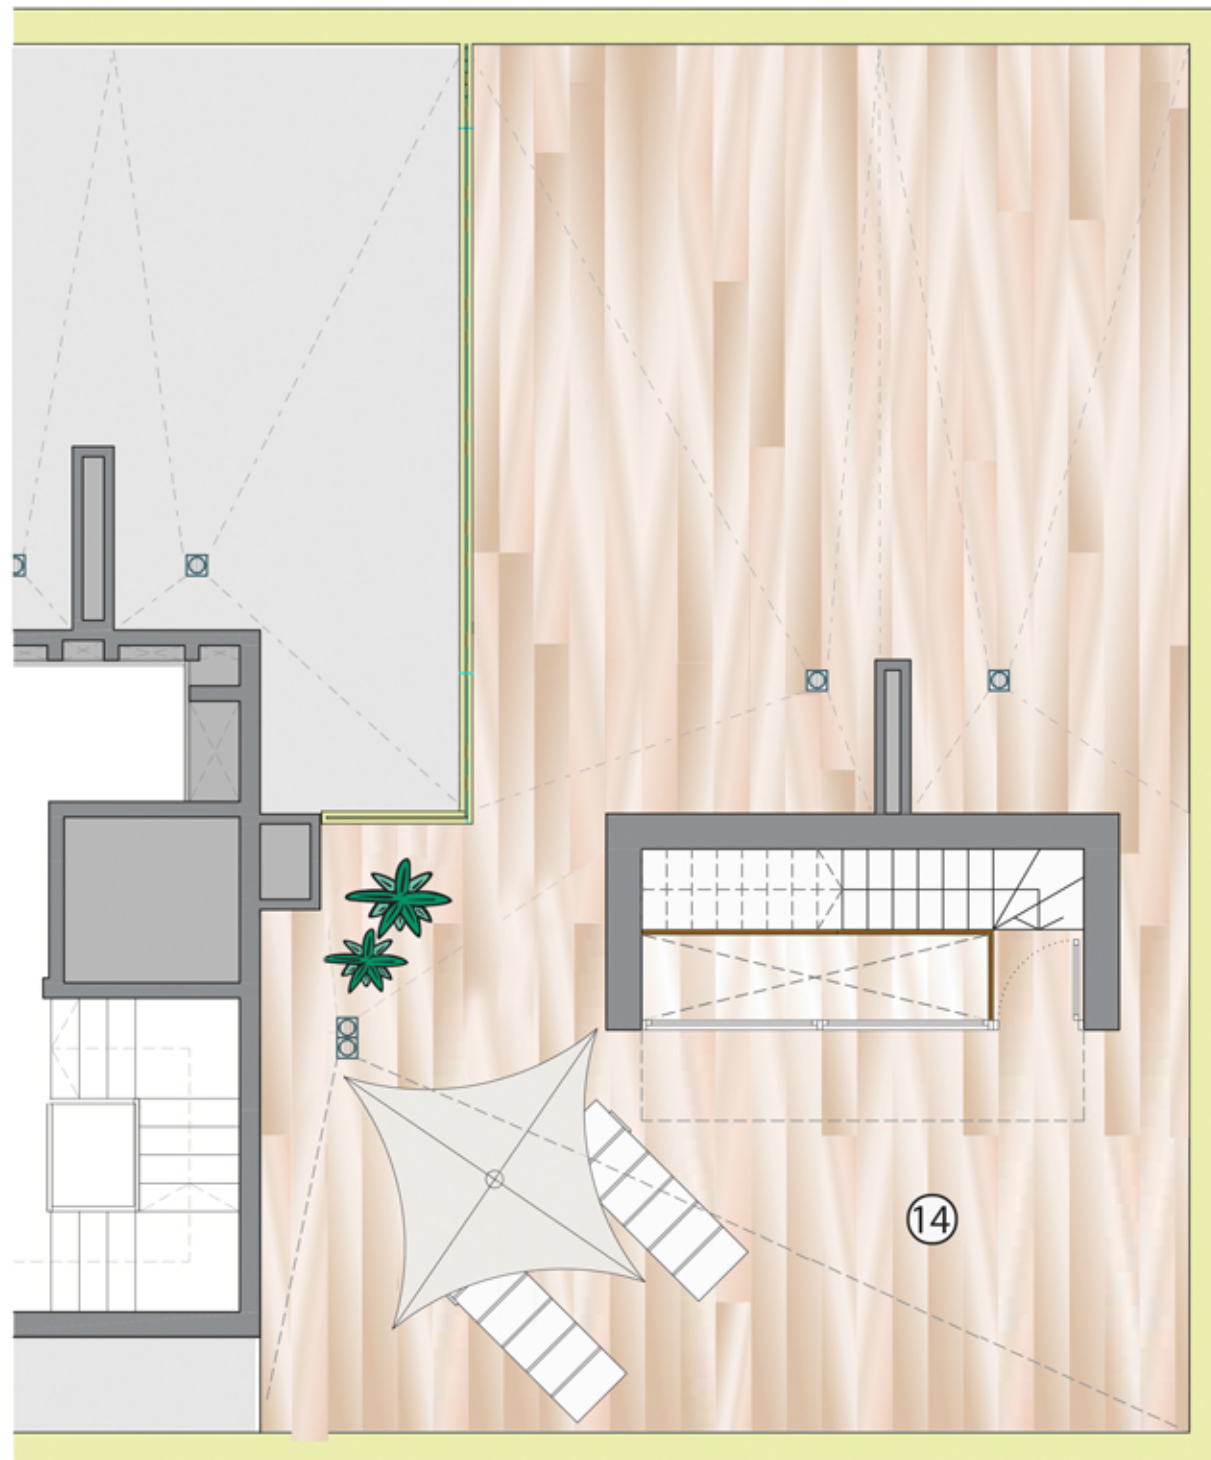

1 Sala d'estar menjador	26,29 m ²
2 Cuina	12,12 m ²
3 Rebedor	6,54 m ²
4 Distribuidor	5,91 m ²
5 Habitació 1	14,47 m ²
6 Habitació 2	10,09 m ²
7 Habitació 3	10,05 m ²
8 Habitació 4	10,75 m ²
9 Bany 1	4,49 m ²
10 Bany 2	4,49 m ²
11 Safareig	2,68 m ²
TOTAL SUP. INTERIOR	107,88 m²
12 Balcó 1	16,36 m ²
13 Balcó 2	9,34 m ²
14 Terrassa	105,35 m ²
TOTAL SUP. ÚTIL	133,58 m²

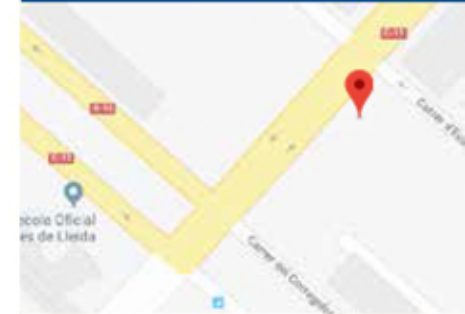

Promou:



ASTER EMPRESARIAL S.L.

Comercialitza:



www.finquesfarré.com
973 26 91 00

Arquitecte:

BR29
ARQUITECTES

