
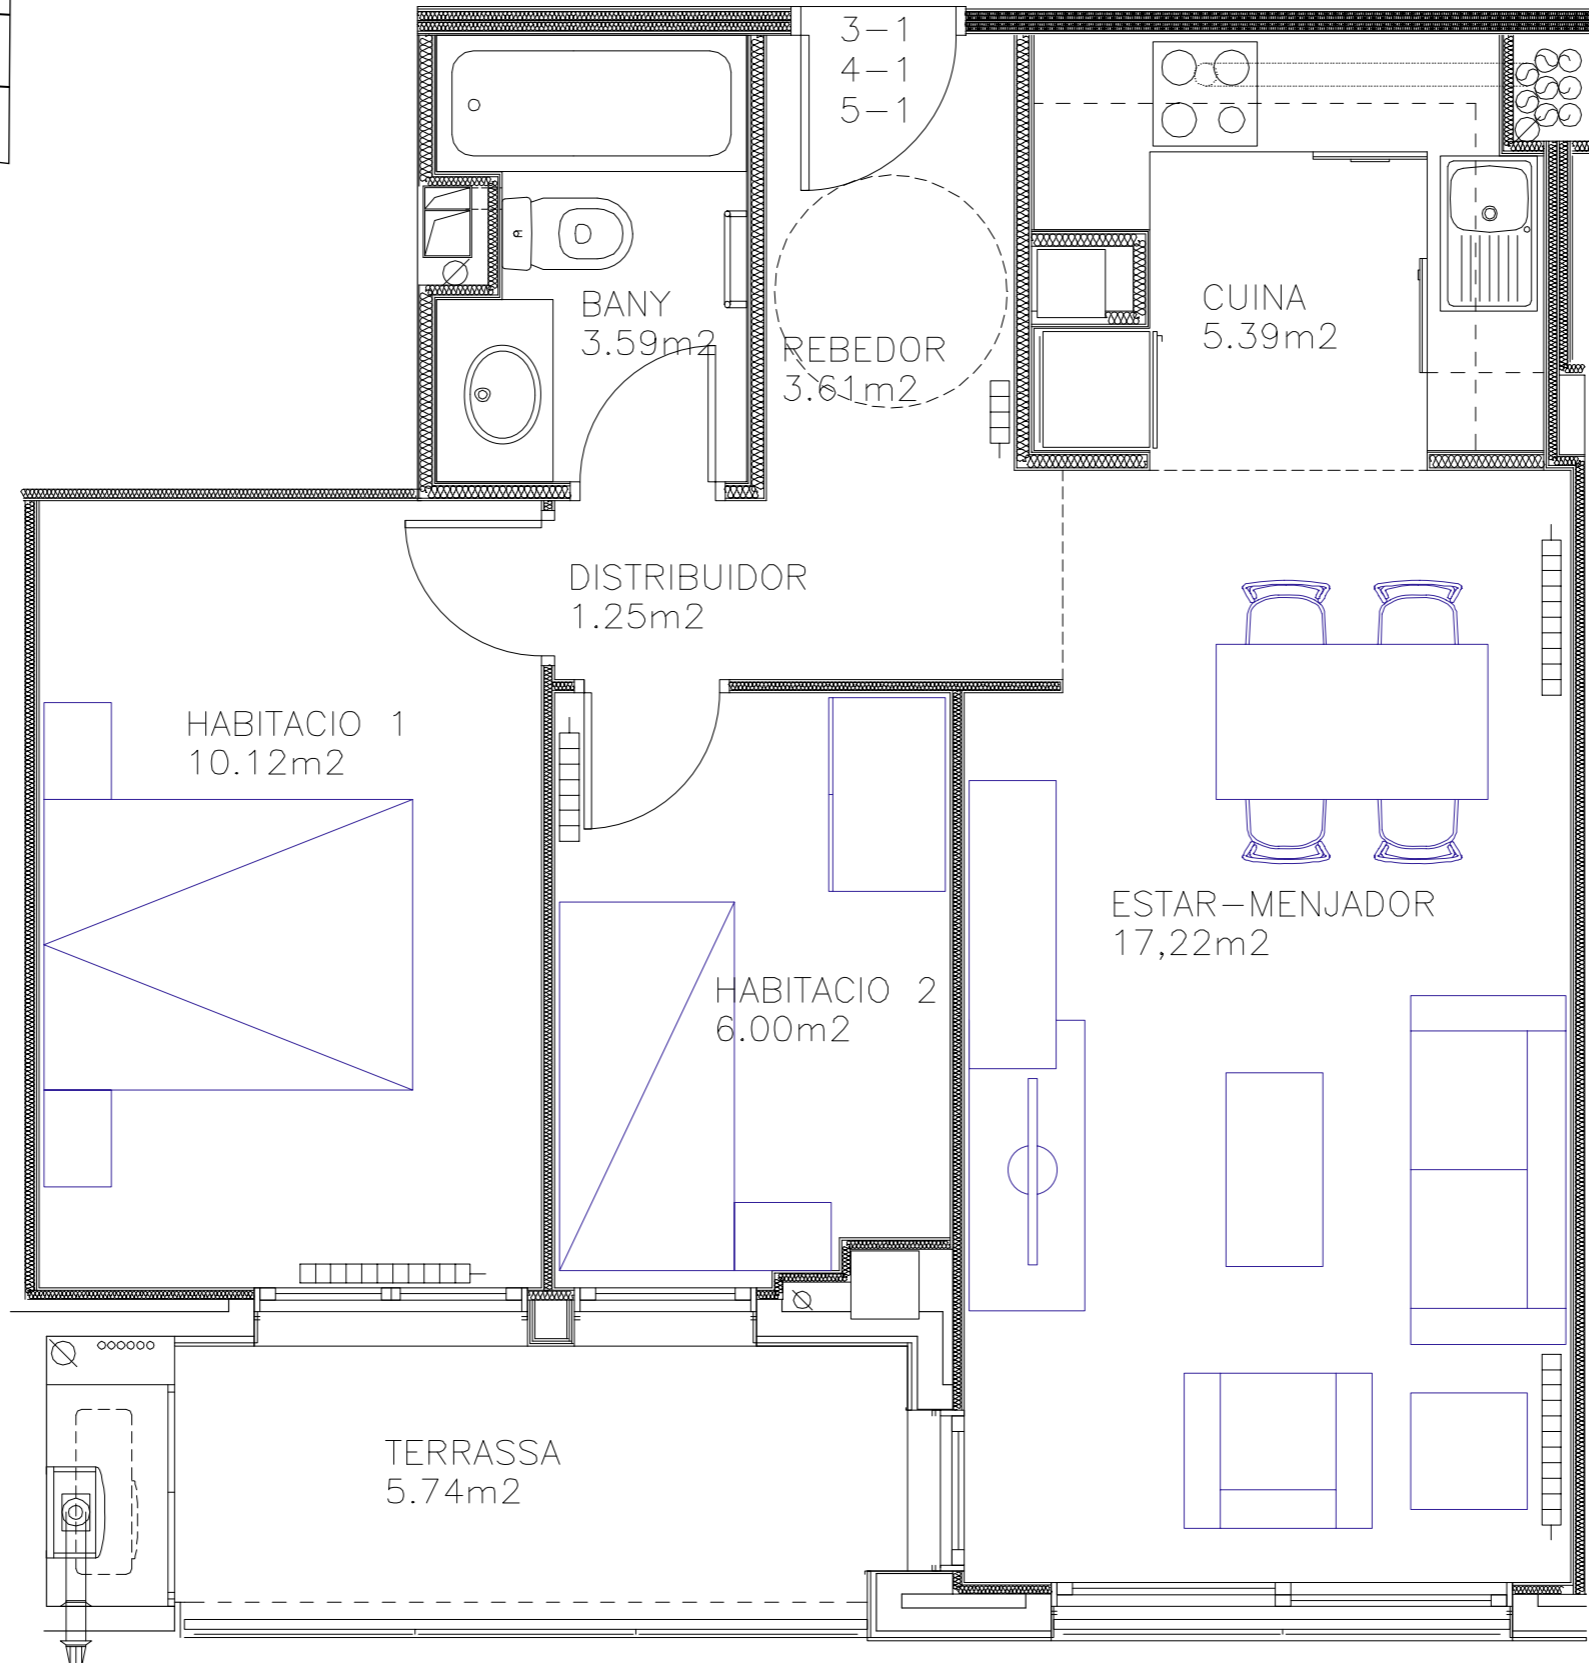



# Habitatge: 1

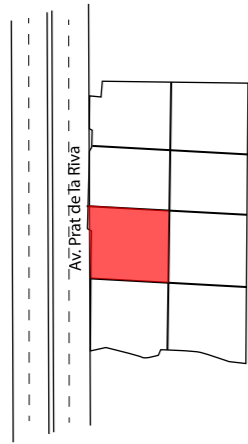

- 1. Rebedor 3,61 m<sup>2</sup>
- 2. Cuina 5,39 m<sup>2</sup>
- 3. Menjador-Estar 17,22 m<sup>2</sup>
- 4. Distribuïdor 1,25 m<sup>2</sup>
- 5. Bany-1 3,59 m<sup>2</sup>
- 6. Dormitori - 1 10,12 m<sup>2</sup>
- 7. Dormitori - 2 6,00 m<sup>2</sup>
- 8. Terrassa 100% 5,74 m<sup>2</sup>

**TOTAL SUPERFÍCIE ÚTIL** 50,05 m<sup>2</sup>

**TOTAL SUPERFÍCIE CONSTRUÏDA** 58,13 m<sup>2</sup>

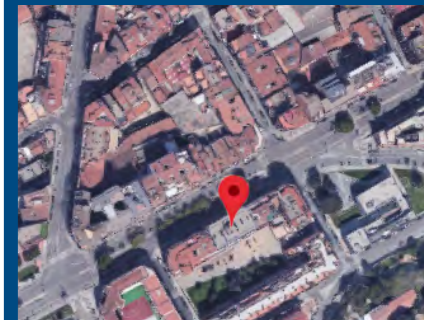

Promou:

**Majes Lacovi**  
HABITATGES

Comercialitza:

**farré**

[www.finquesfarre.com](http://www.finquesfarre.com)  
973 26 91 00

