
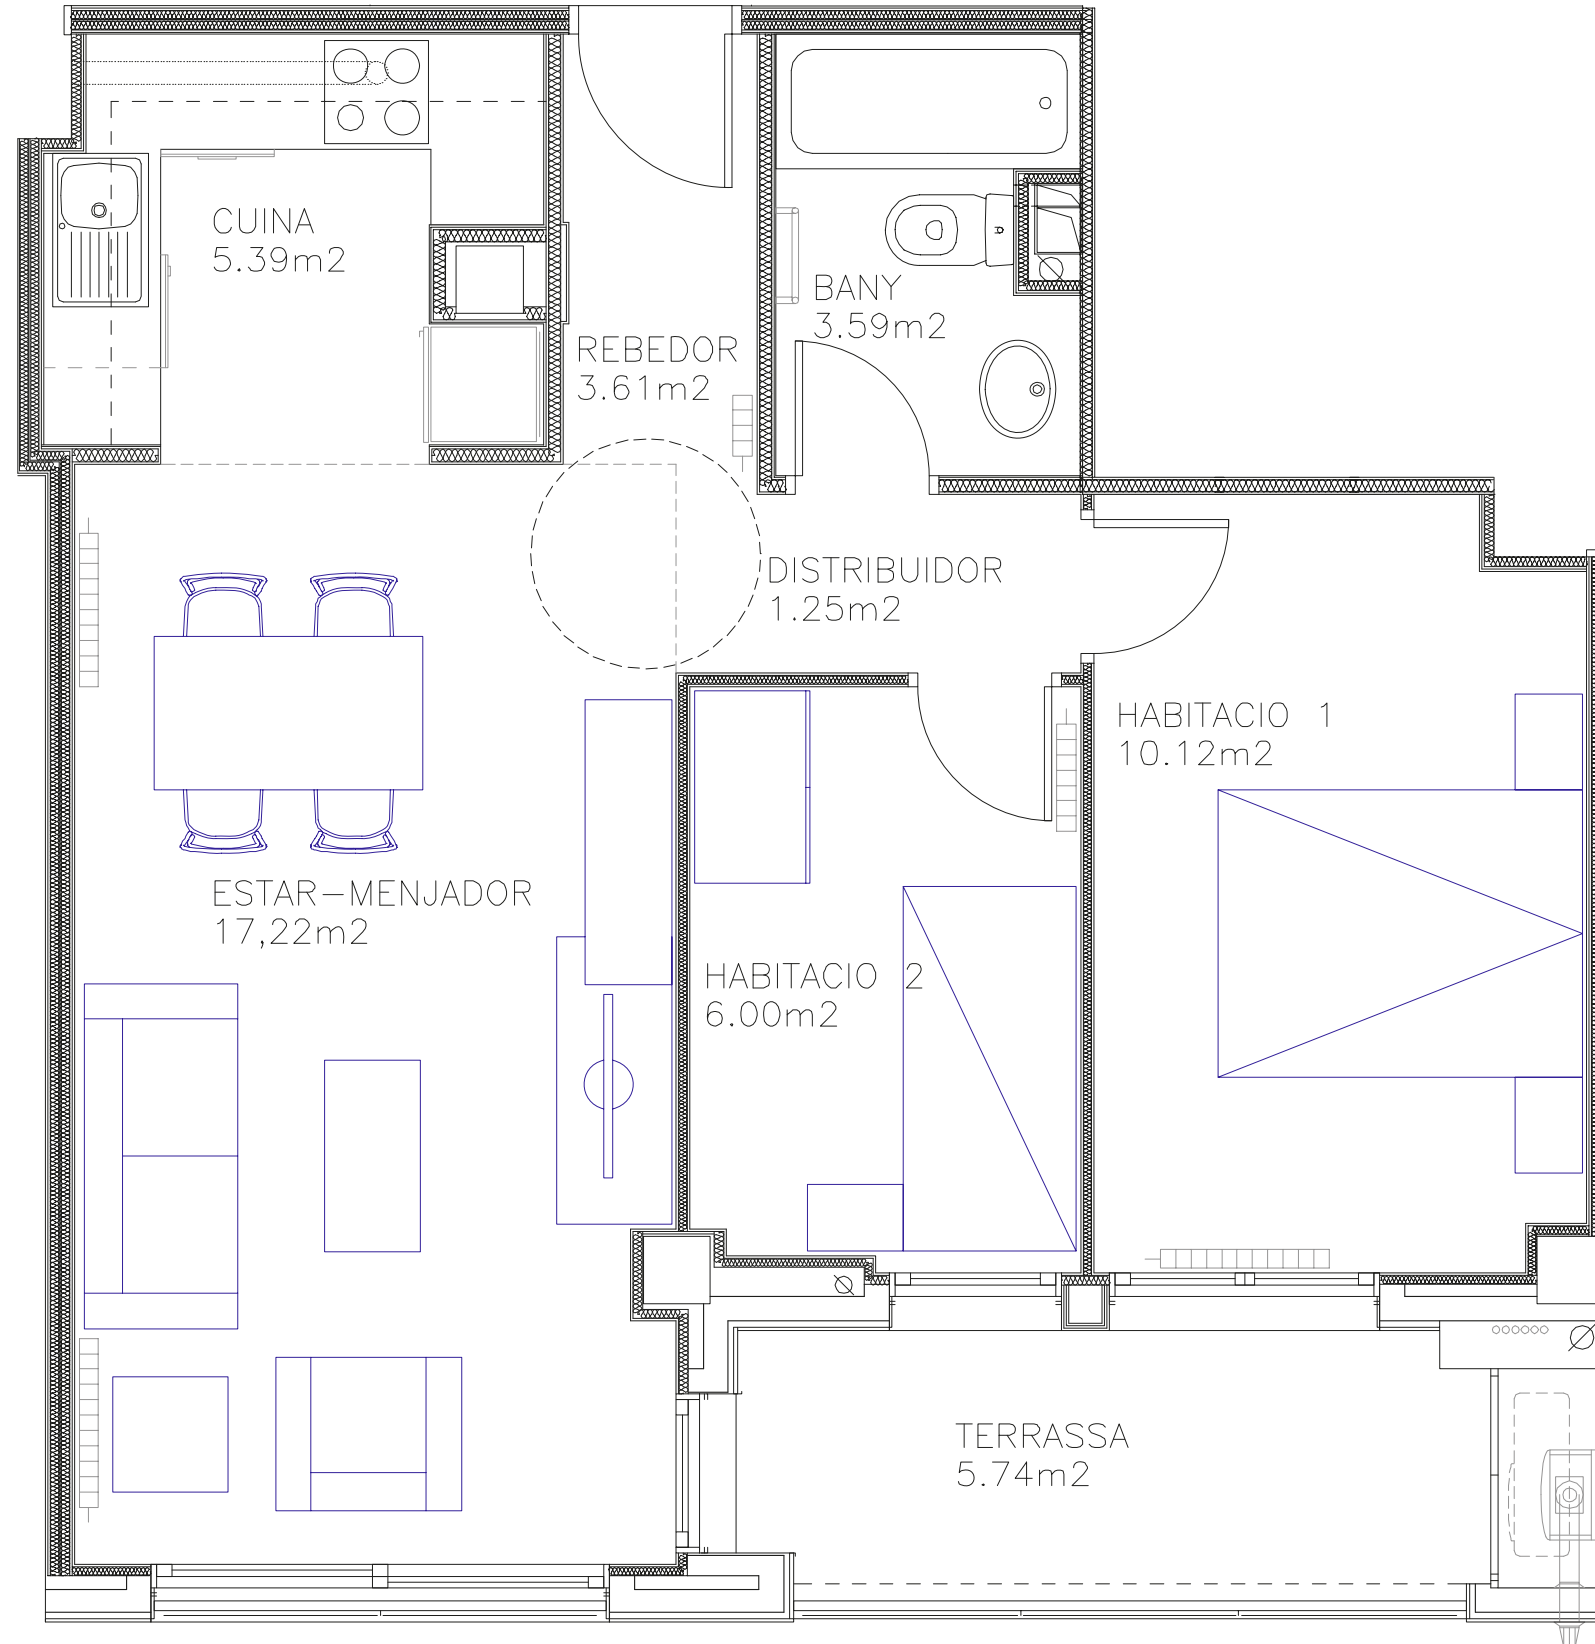


Habitatge: 8

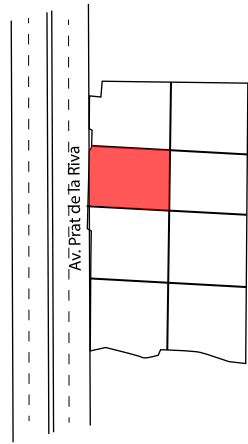


1. Rebedor	3,61 m <sup>2</sup>
2. Cuina	5,39 m <sup>2</sup>
3. Menjador-Estar	17,22 m <sup>2</sup>
4. Distribuïdor	1,25 m <sup>2</sup>
5. Bany	3,59 m <sup>2</sup>
6. Dormitori - 1	10,12 m <sup>2</sup>
7. Dormitori - 2	6,00 m <sup>2</sup>
8. Terrassa 100%	5,74 m <sup>2</sup>

**TOTAL SUPERFÍCIE ÚTIL** 50,05 m<sup>2</sup>

**TOTAL SUPERFÍCIE CONSTRUÏDA** 58,13 m<sup>2</sup>

**FOCUS**  
EDIFICI

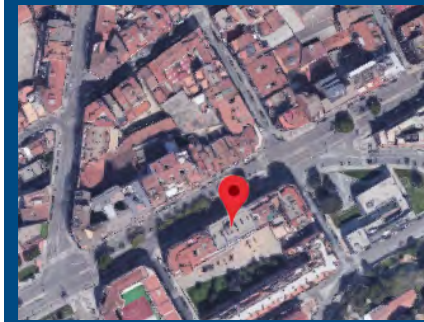

Promou:

**Majes Lacovi**  
HABITATGES

Comercialitza:

**farré**

[www.finquesfarre.com](http://www.finquesfarre.com)  
973 26 91 00

