
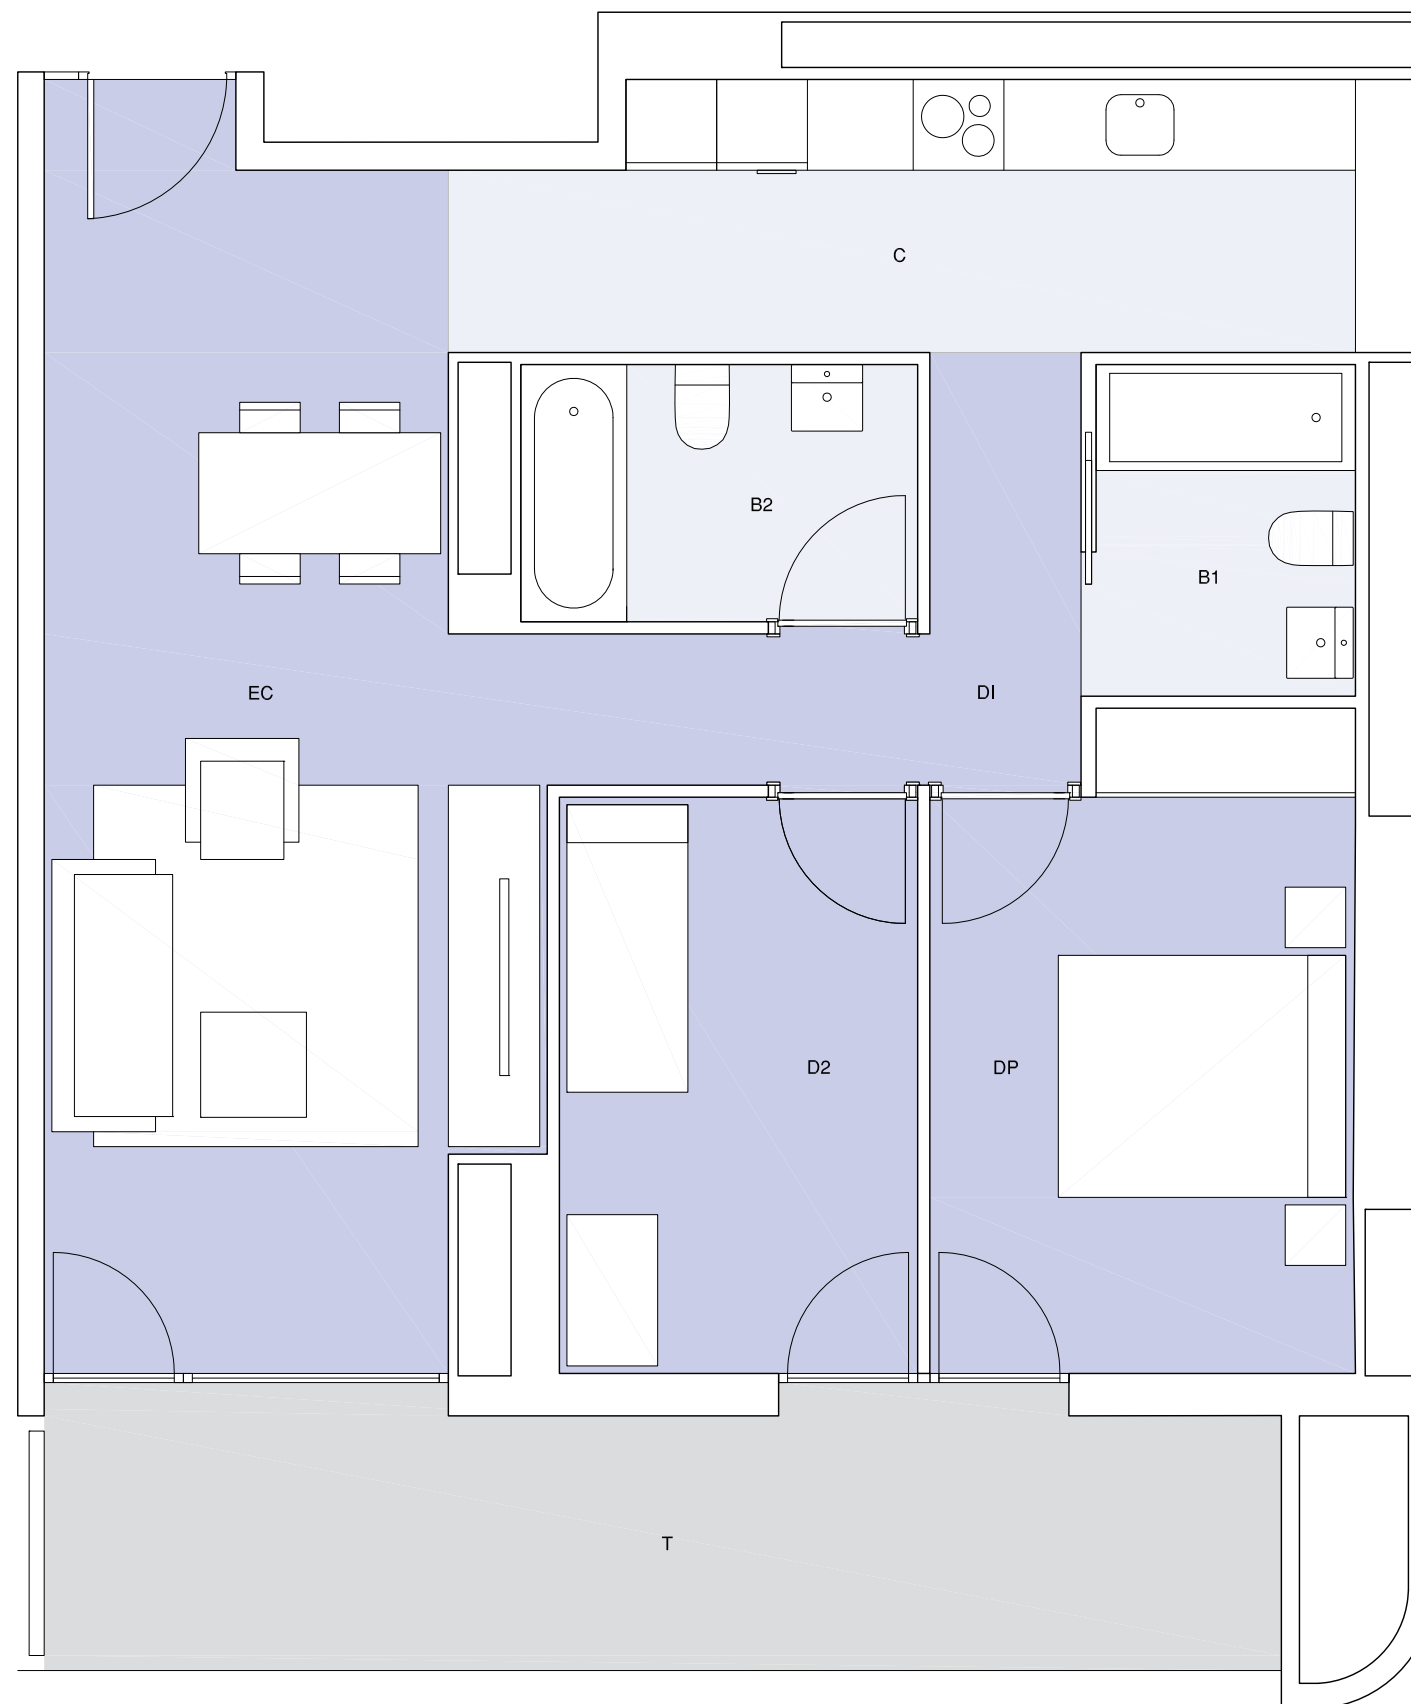


# La Llotja\_Lleida

Vivienda tipo 2D - A

Planta 1 - Planta 3

Puerta 4

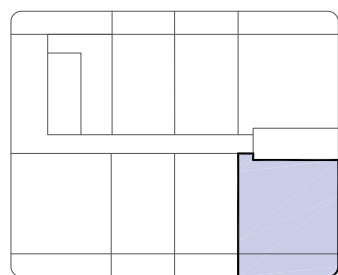

## Cuadro de superficies

Sup. Útil + Terraza 100%	84,55m <sup>2</sup>
Sup. Construida + Terraza 100%	99,70 m <sup>2</sup>

DI	Distribuidor	5,40 m <sup>2</sup> útil
ECC	Estar/Comedor	24,10 m <sup>2</sup> útil
C	Cocina	10,10 m <sup>2</sup> útil
DP	Dormitorio Principal	12,10 m <sup>2</sup> útil
D2	Dormitorio 2	8,90 m <sup>2</sup> útil
B1	Baño 1	3,70 m <sup>2</sup> útil
B2	Baño 2	4,45 m <sup>2</sup> útil
T	Terraza	15,80 m <sup>2</sup> útil

*Esta información no es contractual y podrá ser modificada en el proyecto técnico final*