
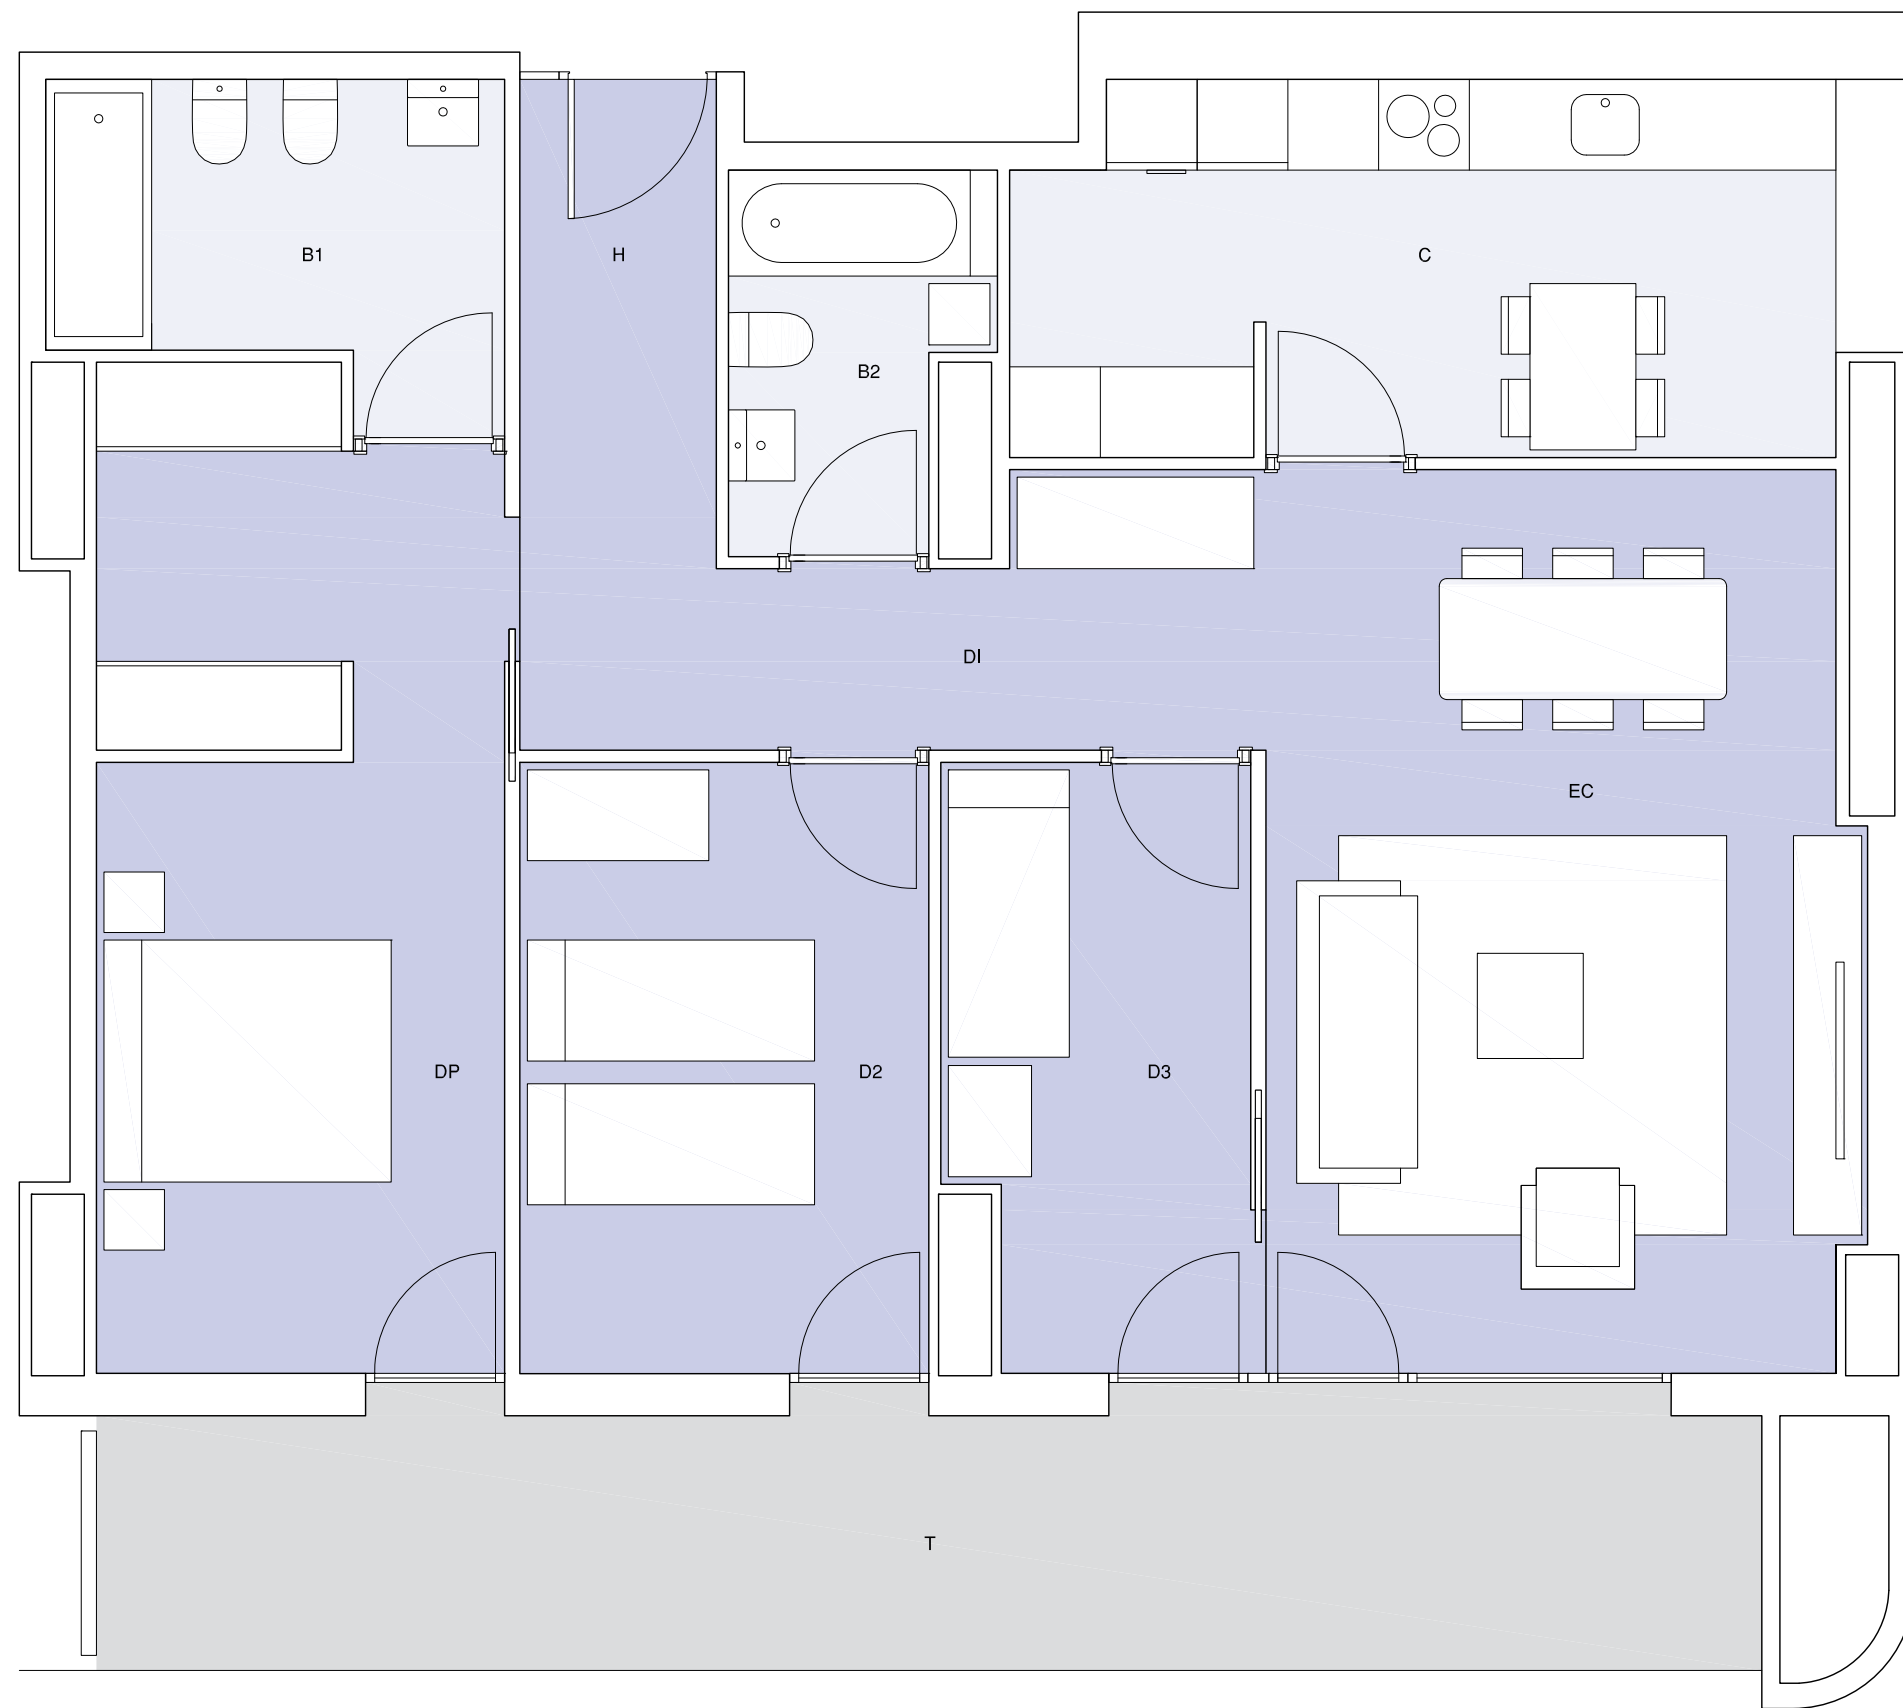


# La Llotja\_Lleida

Vivienda tipo 3D - A

Planta 4 - Planta 12

Puerta 3

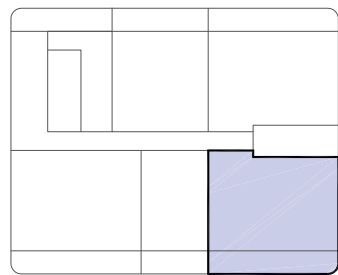

## Cuadro de superficies

Sup. Útil + Terraza 100%	114,05 m <sup>2</sup>
Sup. Construida + Terraza 100%	132,70 m <sup>2</sup>

H	Hall Acceso	4,20 m <sup>2</sup> útil
DI	Distribuidor	7,05 m <sup>2</sup> útil
EC	Estar/Comedor	22,90 m <sup>2</sup> útil
C	Cocina	13,15 m <sup>2</sup> útil
DP	Dormitorio Principal	10,75 m <sup>2</sup> útil
D2	Dormitorio 2	10,75 m <sup>2</sup> útil
D3	Dormitorio 3	7,70 m <sup>2</sup> útil
B1	Baño 1	6,00 m <sup>2</sup> útil
B2	Baño 2	3,95 m <sup>2</sup> útil
V	Vestidor	6,30 m <sup>2</sup> útil
T	Terraza	21,30 m <sup>2</sup> útil

*Esta información no es contractual y podrá ser modificada en el proyecto técnico final*

**metrovacesa**

*La información contenida en este documento es susceptible de modificaciones y reajustes en obra. Muebles, electrodomésticos y elementos decorativos son meramente indicativos y no forman parte del contrato de venta, excepto los que se incluyen en el documento adjunto de la memoria de calidades*