

La Llotja_Lleida



Vivienda tipo 4D - A

Planta 13 - Planta 19

Puerta 2

1m

5m

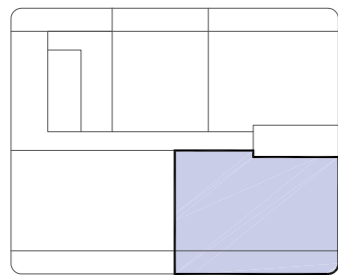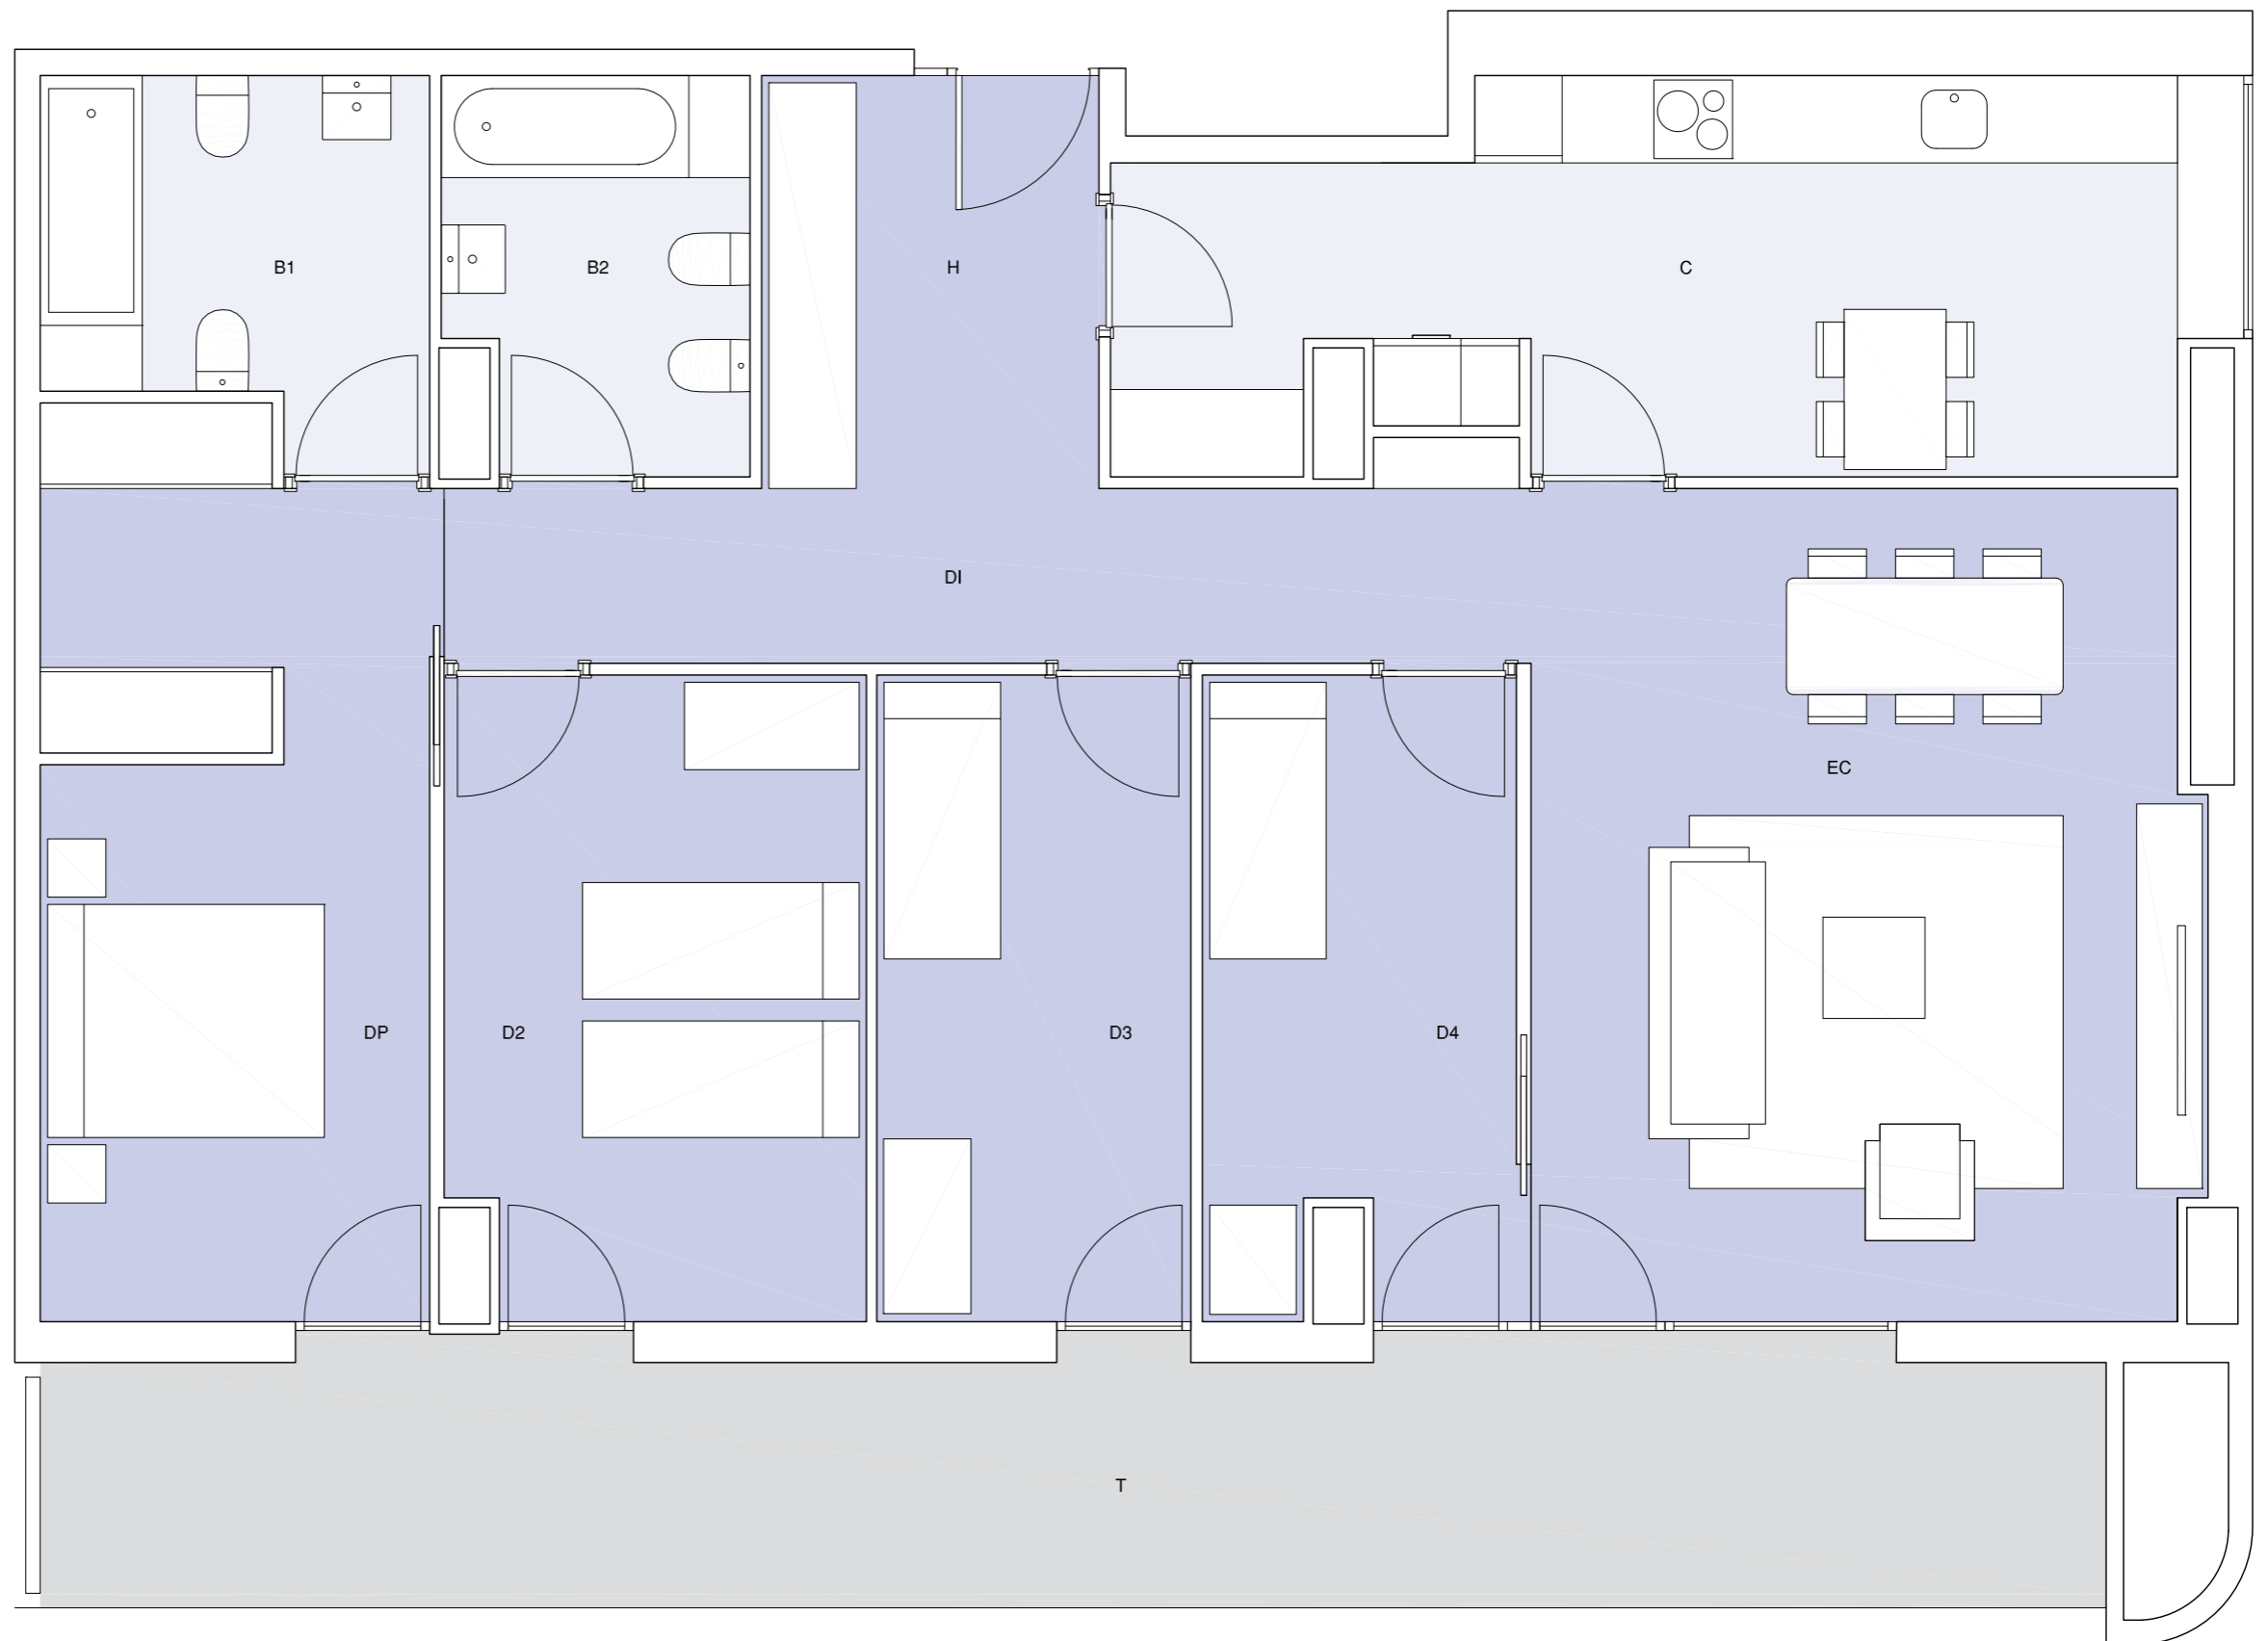

Cuadro de superficies

Sup. Útil + Terraza 100%	145,20 m ²
Sup. Construida + Terraza 100%	166,45 m ²

H	Hall Acceso	6,45 m ² útil
DI	Distribuidor	9,30 m ² útil
EC	Estar/Comedor	26,15 m ² útil
C	Cocina	17,75 m ² útil
DP	Dormitorio Principal	10,05 m ² útil
D2	Dormitorio 2	12,40 m ² útil
D3	Dormitorio 3	9,45 m ² útil
D4	Dormitorio 4	9,05 m ² útil
B1	Baño 1	6,40 m ² útil
B2	Baño 2	5,55 m ² útil
V	Vestidor	5,80 m ² útil
T	Terraza	26,85 m ² útil

Esta información no es contractual y podrá ser modificada en el proyecto técnico final

metrovacesa

La información contenida en este documento es susceptible de modificaciones y reajustes en obra. Muebles, electrodomésticos y elementos decorativos son meramente indicativos y no forman parte del contrato de venta, excepto los que se incluyen en el documento adjunto de la memoria de calidades