



LAS CARACTERÍSTICAS DE LA VIVIENDA Y LAS INSTALACIONES ESTARÁN SUJETAS A LAS EXIGENCIAS DE LAS NORMATIVAS VIGENTES, ASÍ COMO EN LAS SOLUCIONES TÉCNICAS DETERMINADAS POR LA DIRECCIÓN FACULTATIVA. PLANO DE PROYECTO SUJETO A MODIFICACIONES EN OBRA Y A CRITERIO DE LA DIRECCIÓN FACULTATIVA. LAS SUPERFICIES DEFINITIVAS, SERÁN LAS RESULTANTES DE LA EJECUCIÓN EN LA OBRA.

| .Superficie Útil Interior Vivienda. | |
|-------------------------------------|-----------------------|
| Zona | Superficie |
| C. Baño 1 | 2.45 m ² |
| C. Baño 2 | 4.66 m ² |
| C. Cocina | 10.46 m ² |
| C. Distribuidor 1 | 4.14 m ² |
| C. Habitación 1 | 15.95 m ² |
| C. Lavadero | 2.47 m ² |
| C. Recibidor | 7.24 m ² |
| C. Sala de estar / Comedor | 29.41 m ² |
| C. Baño 3 | 4.66 m ² |
| C. Distribuidor 2 | 4.24 m ² |
| C. Habitación 2 | 12.26 m ² |
| C. Habitación 3 | 10.62 m ² |
| Superficie TOTAL | 108.57 m ² |


| .Superficie Útil Exterior Vivienda. | |
|-------------------------------------|----------------------|
| Zona | Superficie |
| Balcón 1 | 9.28 m ² |
| Balcón 2 | 4.23 m ² |
| Superficie TOTAL | 13.52 m ² |

| .Superficie Construida Interior Vivienda. | |
|---|-----------------------|
| Zona | Superficie |
| Superficie Construida Planta inferior | 88.39 m ² |
| Superficie Construida Planta superior | 44.59 m ² |
| Superficie TOTAL | 132.98 m ² |

| .Superficie Construida Exterior Vivienda (al 50%). | |
|--|---------------------|
| Zona | Superficie |
| Balcón 1 | 4.63 m ² |
| Balcón 2 | 2.12 m ² |
| Superficie TOTAL | 6.75 m ² |

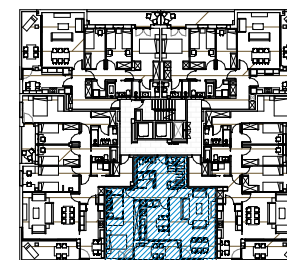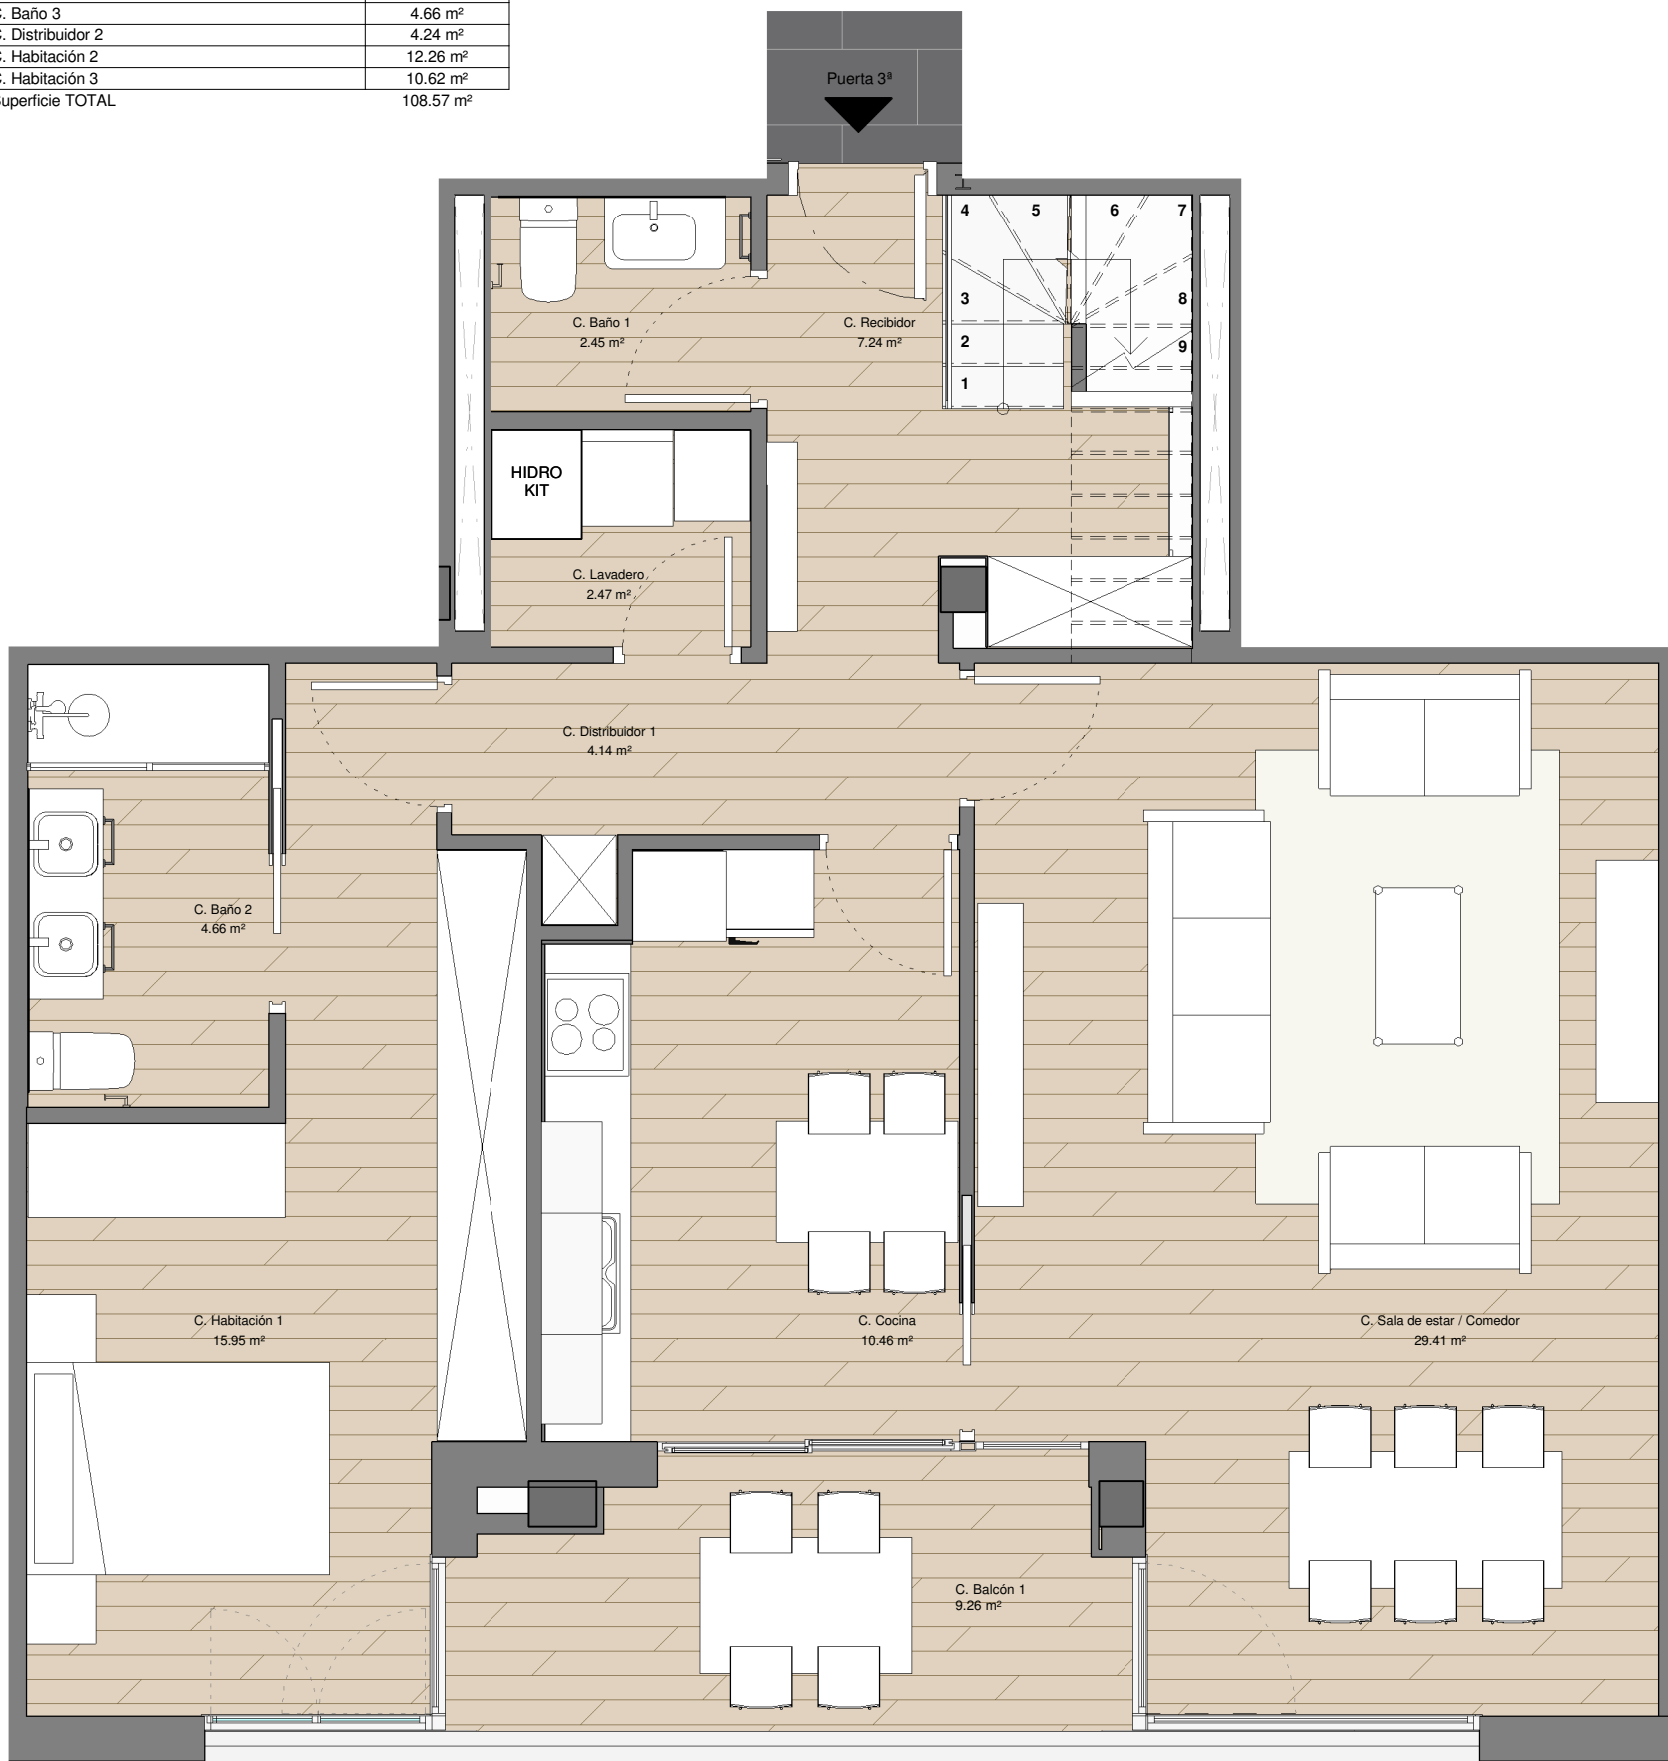

PLANTA CUARTA

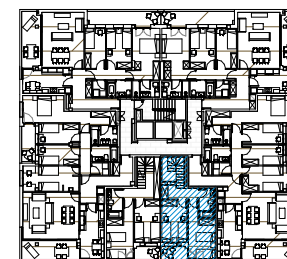

PLANTA QUINTA

Carrer Camí de Picos

Carrer Camí de Picos

Carrer Dr. Trueta

Carrer Dr. Trueta

ESCALA GRÁFICA: ESCALA A3 : 1/50



PROYECTO DE EDIFICIO PLURIFAMILIAR AISLADO DE 28 VIVIENDAS Y UN LOCAL EN LA CALLE DOCTOR TRUETA

soriguè

VIVIENDA 4^{03a}

C/ Doctor Trueta, 2 25001

V.20170522