


LAS CARACTERÍSTICAS DE LA VIVIENDA Y LAS INSTALACIONES ESTARÁN SUJETAS A LAS EXIGENCIAS DE LAS NORMATIVAS VIGENTES, ASÍ COMO EN LAS SOLUCIONES TÉCNICAS DETERMINADAS POR LA DIRECCIÓN FACULTATIVA. PLANO DE PROYECTO SUJETO A MODIFICACIONES EN OBRA Y A CRITERIO DE LA DIRECCIÓN FACULTATIVA. LAS SUPERFICIES DEFINITIVAS, SERÁN LAS RESULTANTES DE LA EJECUCIÓN EN LA OBRA.

Superficie Útil interior Vivienda	
Zona	Superficie
C. Baño 3	4.66 m <sup>2</sup>
C. Distribuidor 2	10.38 m <sup>2</sup>
C. Habitación 2	12.26 m <sup>2</sup>
C. Habitación 3	10.61 m <sup>2</sup>
C. Baño 1	2.45 m <sup>2</sup>
C. Baño 2	4.66 m <sup>2</sup>
C. Cocina	10.46 m <sup>2</sup>
C. Distribuidor 1	4.14 m <sup>2</sup>
C. Habitación 1	15.95 m <sup>2</sup>
C. Lavadero	2.28 m <sup>2</sup>
C. Recibidor	7.96 m <sup>2</sup>
C. Sala de Estar / Comedor	29.86 m <sup>2</sup>
Superficie TOTAL	115.67 m <sup>2</sup>

Superficie Útil Exterior Vivienda	
Zona	Superficie
Balcón 1	9.31 m <sup>2</sup>
Balcón 2	4.23 m <sup>2</sup>
Superficie TOTAL	13.54 m <sup>2</sup>

Superficie Construida Interior Vivienda	
Zona	Superficie
Superficie Construida Planta inferior	44.59 m <sup>2</sup>
Superficie Construida Planta superior	88.34 m <sup>2</sup>
Superficie TOTAL	132.93 m <sup>2</sup>


Superficie Construida Exterior (al 50%)	
Zona	Superficie
Balcón 1	4.66 m <sup>2</sup>
Balcón 2	2.12 m <sup>2</sup>
Superficie TOTAL	6.79 m <sup>2</sup>

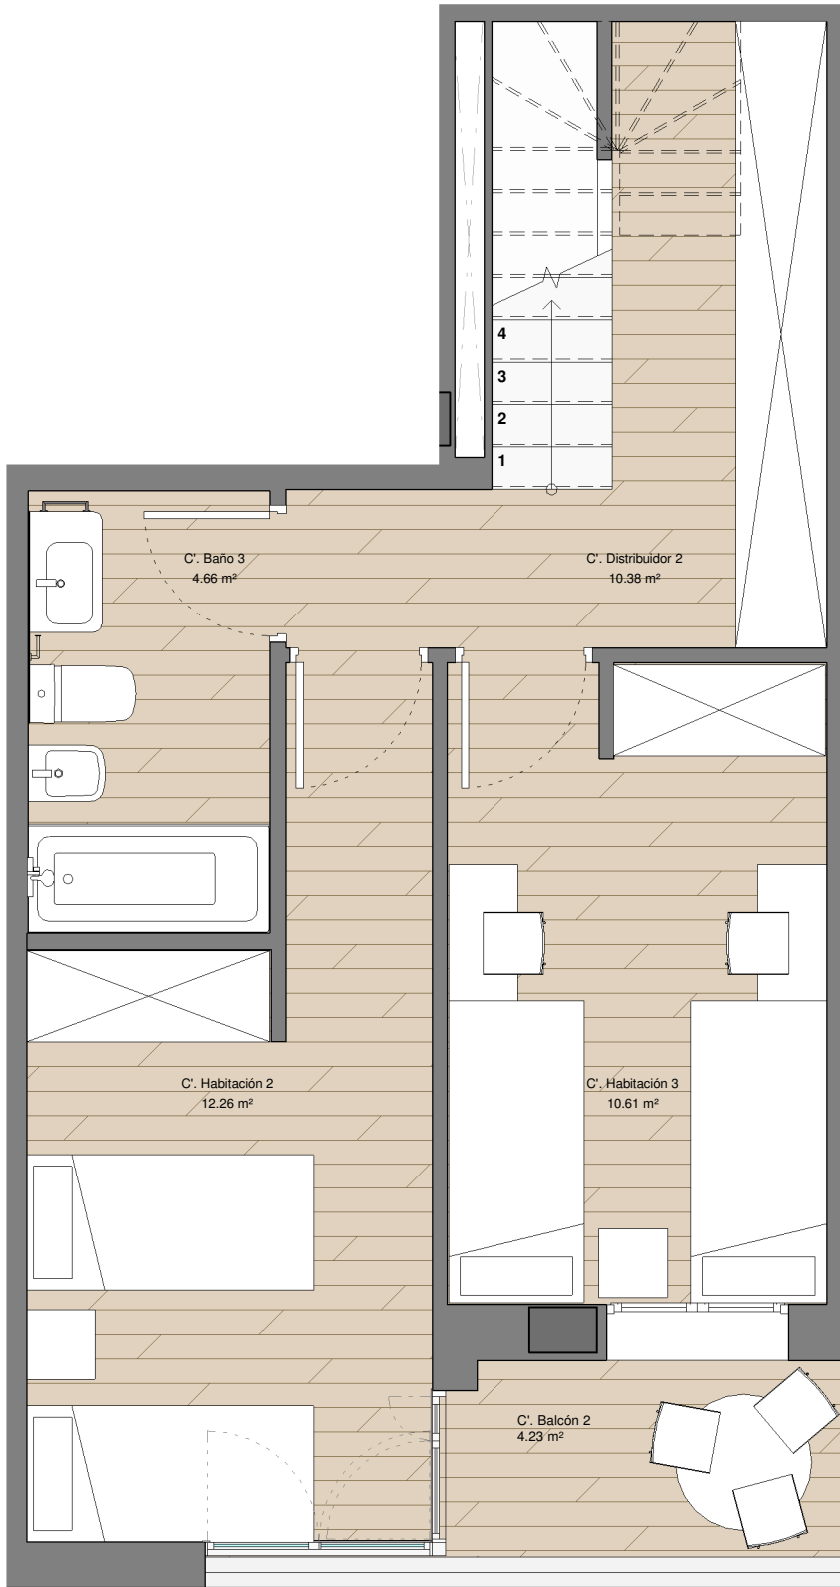

PLANTA SEXTA PUERTA TERCERA  
1 : 50



PLANTA QUINTA

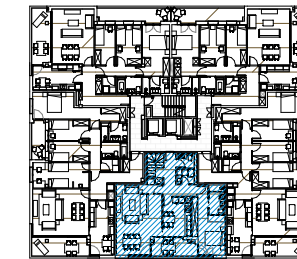

PLANTA SEXTA



Carrer Dr. Trueta

Carrer Dr. Trueta

Carrer Camil de Pícos

Carrer Camil de Pícos

ESCALA GRÁFICA: ESCALA A3 : 1/50



PROYECTO DE EDIFICIO PLURIFAMILIAR AISLADO DE 28 VIVIENDAS Y UN LOCAL EN LA CALLE DOCTOR TRUETA

sorigué

V.20170522

VIVIENDA 6º3ª

C/ Doctor Trueta, 2 25001