


ESCALA A

Avinguda President Josep Irla

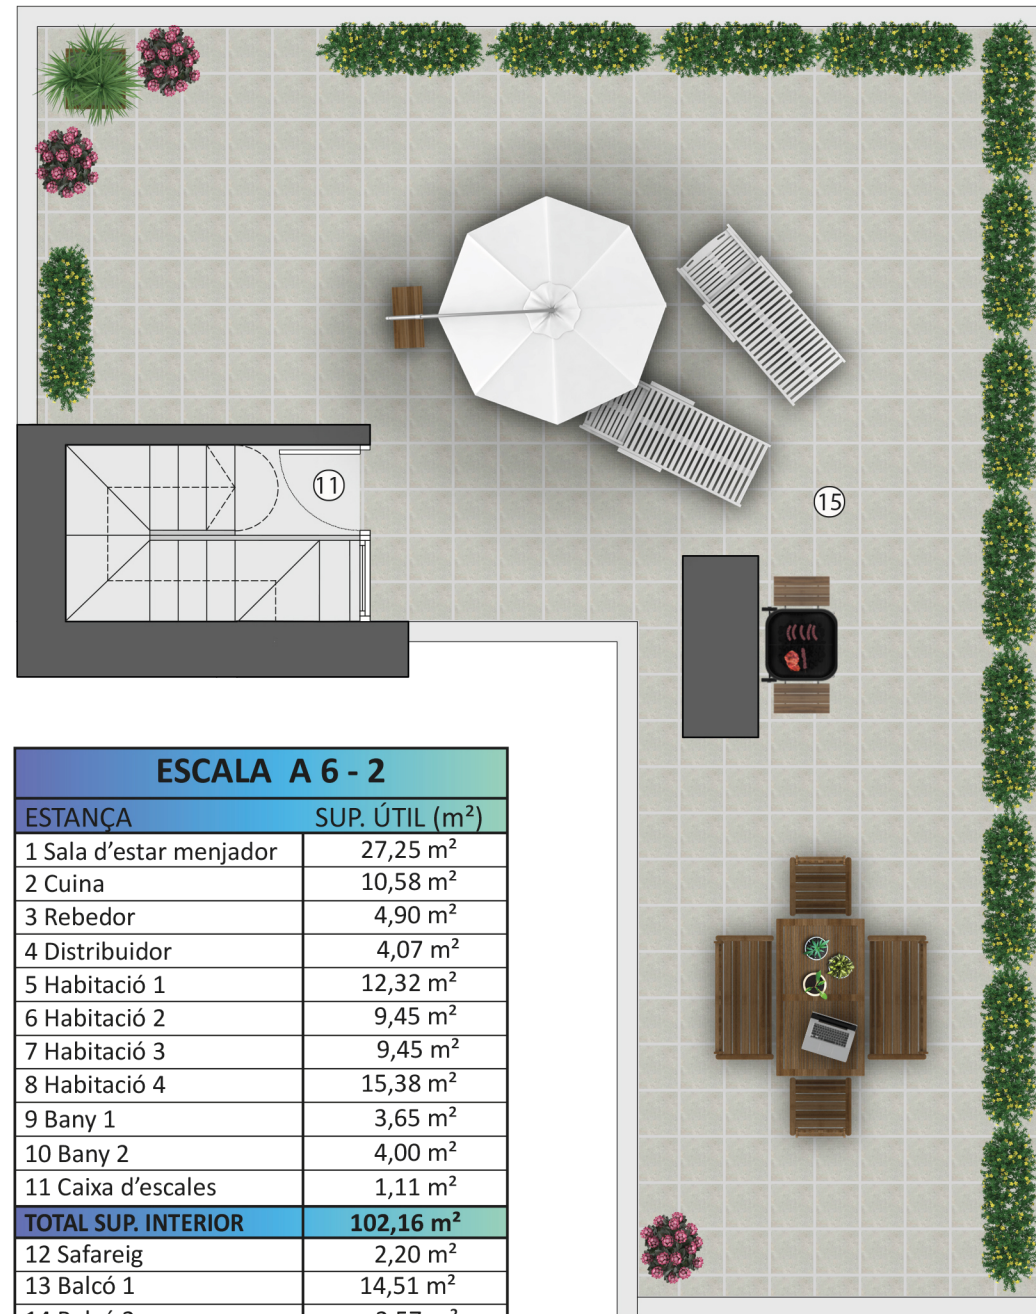

ESCALA A 6 - 2	
ESTANÇA	SUP. ÚTIL (m ²)
1 Sala d'estar menjador	27,25 m ²
2 Cuina	10,58 m ²
3 Rebedor	4,90 m ²
4 Distribuidor	4,07 m ²
5 Habitació 1	12,32 m ²
6 Habitació 2	9,45 m ²
7 Habitació 3	9,45 m ²
8 Habitació 4	15,38 m ²
9 Bany 1	3,65 m ²
10 Bany 2	4,00 m ²
11 Caixa d'escapes	1,11 m ²
TOTAL SUP. INTERIOR	102,16 m²
12 Safareig	2,20 m ²
13 Balcó 1	14,51 m ²
14 Balcó 2	2,57 m ²
15 Terrassa	77,75m ²
TOTAL SUP. ÚTIL INT + EXT	199,19 m²
TOTAL SUP. CONSTRUÏDA	125,91 m²

Escala 1/75

