
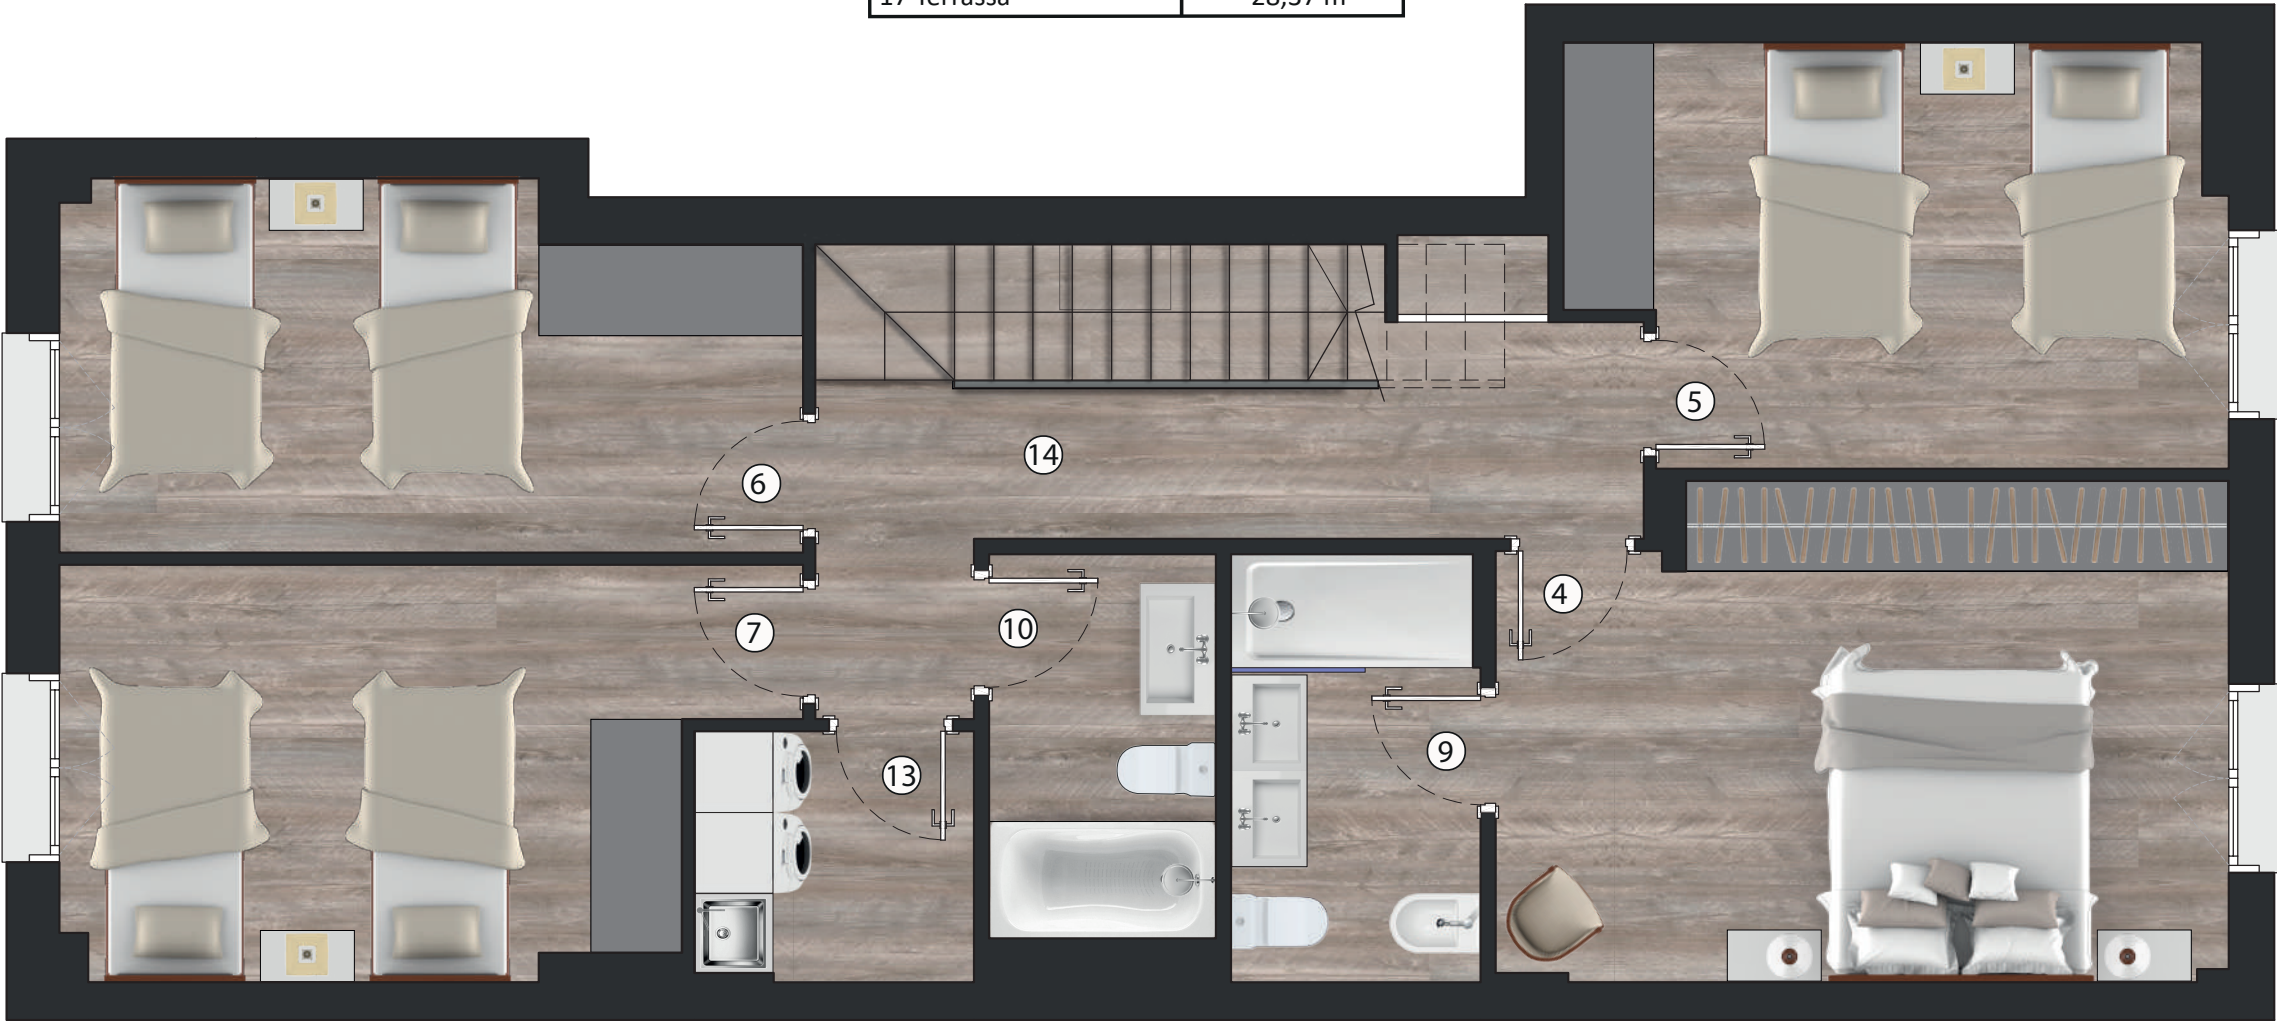



ESCALA 1 - 3 - 1	
ESTANÇA	SUP. ÚTIL (m²)
1 Rebedor	3,09 m²
2 Sala Menjador	33,73 m²
3 Cuina	14,62 m²
4 Dormitori 1	15,42 m²
5 Dormitori 2	11,59 m²
6 Dormitori 3	11,52 m²
7 Dormitori 4	11,94 m²
8 Pas / Distribuidor	1,75 m²
9 Bany 1	4,63 m²
10 Bany 2	3,81 m²
11 Bany 3	3,73 m²
12 Aerotermia	1,87 m²
13 Safareig	3,04 m²
14 Distribuidor 1	11,48 m²
15 Distribuidor 2	2,56 m²
ÚTIL INTERIOR	134,78 m²
CONSTRUÏDA INTERIOR	158,71 m²
16 Terrassa	17,31 m²
17 Terrassa	28,37 m²

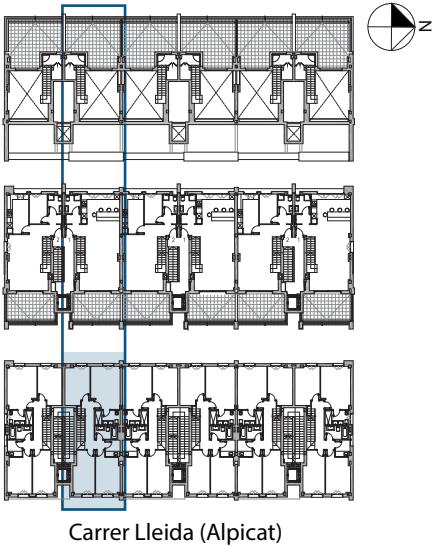

Es.: 1/50

La informació gràfica que conté aquest document ha estat elaborada a partir del projecte bàsic de l'edifici. Aquest document, tant la seva part gràfica com les seves dades referides a superfícies, té caràcter merament orientatiu, sense perjudici de la informació més exacta continguda en la documentació tècnica de l'edifici. Tot el mobiliari que es mostra en el plànol, inclosa la cuina i els banys, s'han inclòs a efectes merament orientatius i decoratius.


ESCALA 1 - 3 - 1	
ESTANÇA	SUP. ÚTIL (m²)
1 Rebedor	3,09 m²
2 Sala Menjador	33,73 m²
3 Cuina	14,62 m²
4 Dormitori 1	15,42 m²
5 Dormitori 2	11,59 m²
6 Dormitori 3	11,52 m²
7 Dormitori 4	11,94 m²
8 Pas / Distribuïdor	1,75 m²
9 Bany 1	4,63 m²
10 Bany 2	3,81 m²
11 Bany 3	3,73 m²
12 Aerotermia	1,87 m²
13 Safareig	3,04 m²
14 Distribuïdor 1	11,48 m²
15 Distribuïdor 2	2,56 m²
ÚTIL INTERIOR	134,78 m²
CONSTRUÏDA INTERIOR	158,71 m²
16 Terrassa	17,31 m²
17 Terrassa	28,37 m²

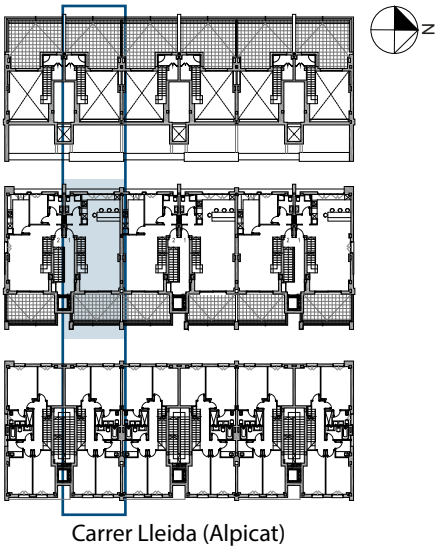

Es.: 1/50

La informació gràfica que conté aquest document ha estat elaborada a partir del projecte bàsic de l'edifici. Aquest document, tant la seva part gràfica com les seves dades referides a superfícies, té caràcter merament orientatiu, sense perjudici de la informació més exacta continguda en la documentació tècnica de l'edifici. Tot el mobiliari que es mostra en el plànol, inclosa la cuina i els banys, s'han inclòs a efectes merament orientatius i decoratius.

ESCALA 1 - 3 - 1	
ESTANÇA	SUP. ÚTIL (m²)
1 Rebedor	3,09 m²
2 Sala Menjador	33,73 m²
3 Cuina	14,62 m²
4 Dormitori 1	15,42 m²
5 Dormitori 2	11,59 m²
6 Dormitori 3	11,52 m²
7 Dormitori 4	11,94 m²
8 Pas / Distribuïdor	1,75 m²
9 Bany 1	4,63 m²
10 Bany 2	3,81 m²
11 Bany 3	3,73 m²
12 Aerotermia	1,87 m²
13 Safareig	3,04 m²
14 Distribuïdor 1	11,48 m²
15 Distribuïdor 2	2,56 m²
ÚTIL INTERIOR	134,78 m²
CONSTRUÏDA INTERIOR	158,71 m²
16 Terrassa	17,31 m²
17 Terrassa	28,37 m²

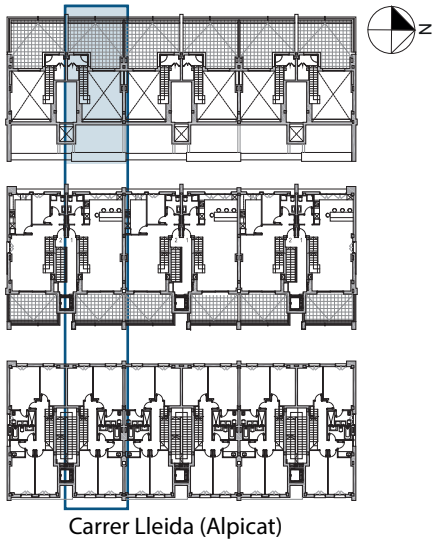

Carrer Lleida (Alpicat)

