



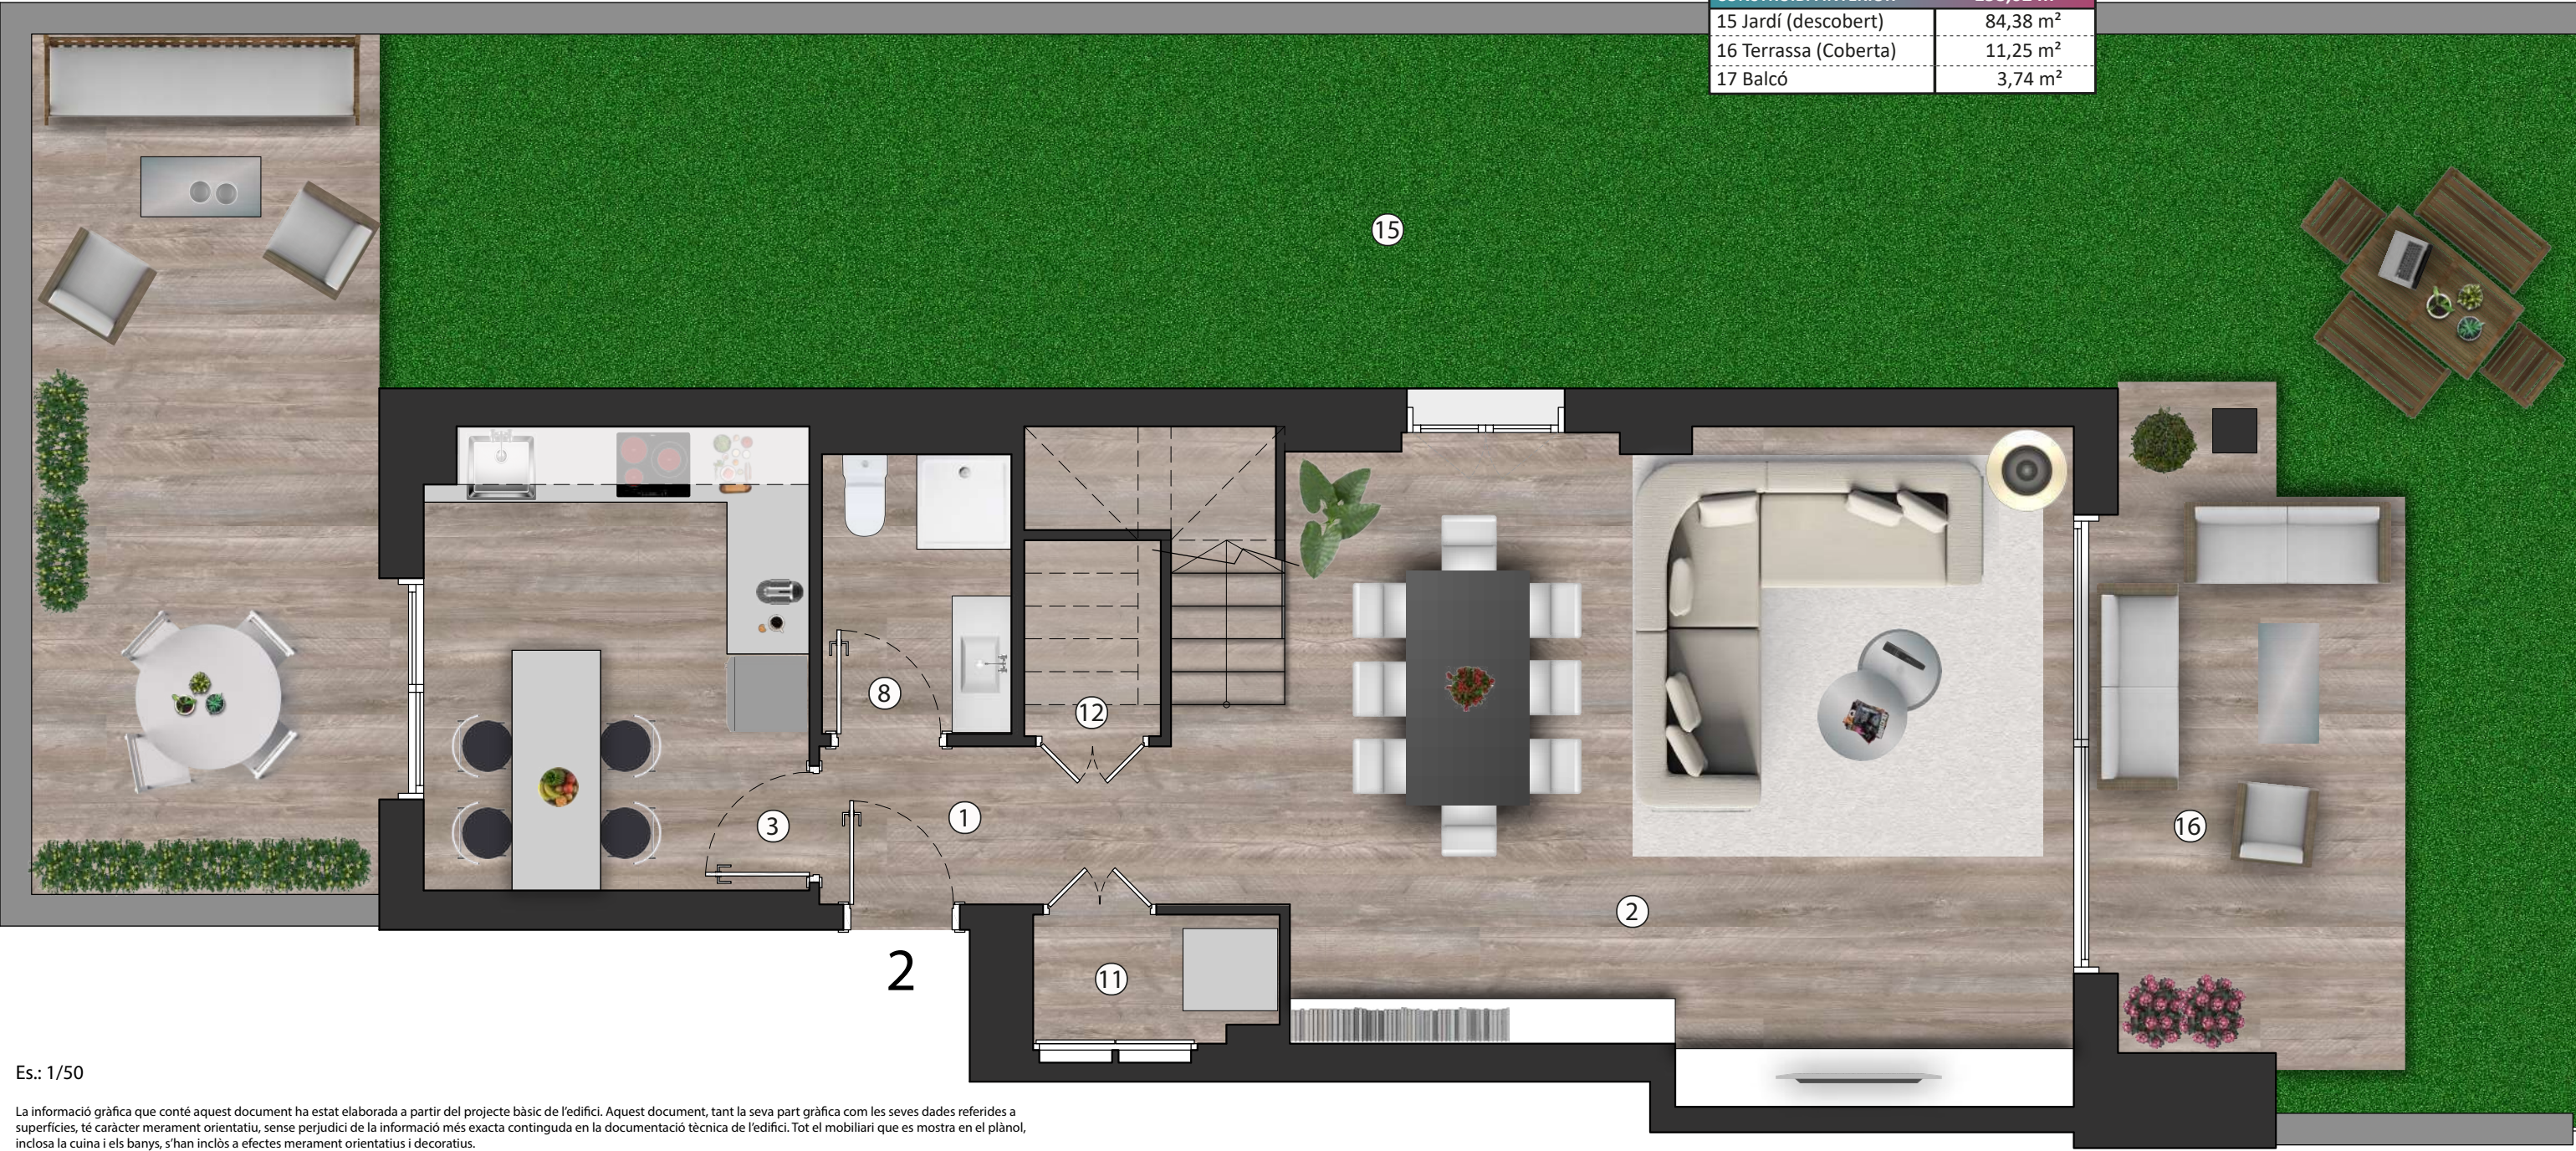


ESCALA 1 - B - 2	
ESTANÇA	SUP. ÚTIL (m²)
1 Rebedor	7,62 m²
2 Sala Menjador	31,52 m²
3 Cuina	11,07 m²
4 Dormitori 1	14,34 m²
5 Dormitori 2	13,71 m²
6 Dormitori 3	11,18 m²
7 Dormitori 4	11,36 m²
8 Bany 1	4,78 m²
9 Bany 2	4,05 m²
10 Bany 3	3,32 m²
11 Aerotermia	1,93 m²
12 Closed	1,67 m²
13 Safareig	2,72 m²
14 Distribuïdor 1	7,19 m²
ÚTIL INTERIOR	126,46 m²
CONSTRUÏDA INTERIOR	158,02 m²
15 Jardí (descobert)	84,38 m²
16 Terrassa (Coberta)	11,25 m²
17 Balcó	3,74 m²

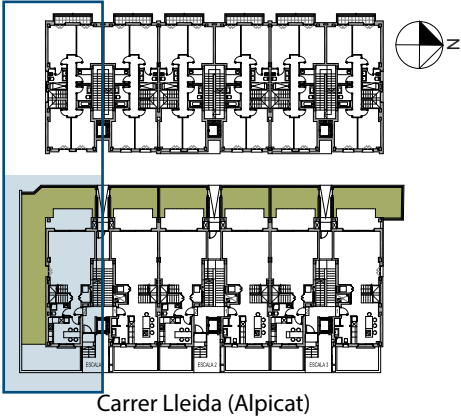

Es.: 1/50

La informació gràfica que conté aquest document ha estat elaborada a partir del projecte bàsic de l'edifici. Aquest document, tant la seva part gràfica com les seves dades referides a superfícies, té caràcter merament orientatiu, sense perjudici de la informació més exacta continguda en la documentació tècnica de l'edifici. Tot el mobiliari que es mostra en el plànol, inclosa la cuina i els banys, s'han inclòs a efectes merament orientatius i decoratius.

ESCALA 1 - B - 2	
ESTANÇA	SUP. ÚTIL (m²)
1 Rebedor	7,62 m²
2 Sala Menjador	31,52 m²
3 Cuina	11,07 m²
4 Dormitori 1	14,34 m²
5 Dormitori 2	13,71 m²
6 Dormitori 3	11,18 m²
7 Dormitori 4	11,36 m²
8 Bany 1	4,78 m²
9 Bany 2	4,05 m²
10 Bany 3	3,32 m²
11 Aerotermia	1,93 m²
12 Closed	1,67 m²
13 Safareig	2,72 m²
14 Distribuïdor 1	7,19 m²
ÚTIL INTERIOR	126,46 m²
CONSTRUÏDA INTERIOR	158,02 m²
15 Jardí (descobert)	84,38 m²
16 Terrassa (Coberta)	11,25 m²
17 Balcó	3,74 m²

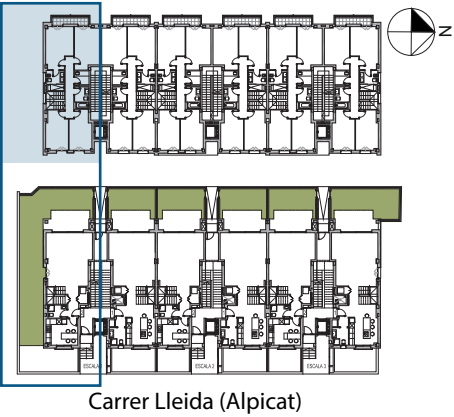

Es.: 1/50

La informació gràfica que conté aquest document ha estat elaborada a partir del projecte bàsic de l'edifici. Aquest document, tant la seva part gràfica com les seves dades referides a superfícies, té caràcter merament orientatiu, sense perjudici de la informació més exacta continguda en la documentació tècnica de l'edifici. Tot el mobiliari que es mostra en el plànol, inclosa la cuina i els banys, s'han inclòs a efectes merament orientatius i decoratius.