



ESCALA 2 - 3 - 2	
ESTANÇA	SUP. ÚTIL (m²)
1 Rebedor	4,84 m²
2 Sala Menjador	29,26 m²
3 Cuina	10,68 m²
4 Dormitori 1	15,42 m²
5 Dormitori 2	11,59 m²
6 Dormitori 3	11,64 m²
7 Dormitori 4	11,89 m²
8 Dormitori 5	6,69 m²
9 Pas / Distribuidor	1,62 m²
10 Bany 1	4,63 m²
11 Bany 2	3,81 m²
12 Bany 3	3,50 m²
13 Aerotermia	1,87 m²
14 Safareig	3,04 m²
15 Distribuidor 1	11,47 m²
16 Distribuidor 2	2,56 m²
ÚTIL INTERIOR	134,51 m²
CONSTRUÏDA INTERIOR	158,75 m²
17 Terrassa	17,19m²
18 Terrassa	28,37 m²

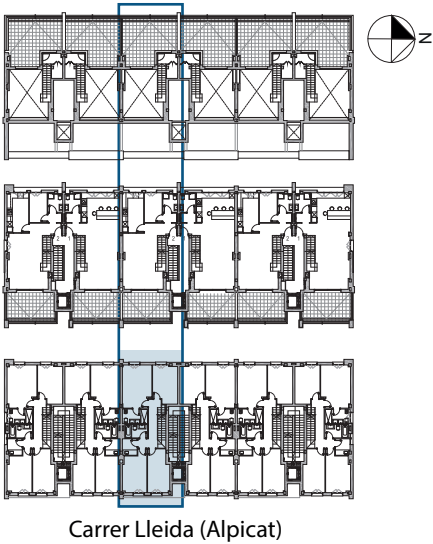


Carrer Lleida (Alpícat)



ESCALA 2 - 3 - 2	
ESTANÇA	SUP. ÚTIL (m²)
1 Rebedor	4,84 m²
2 Sala Menjador	29,26 m²
3 Cuina	10,68 m²
4 Dormitori 1	15,42 m²
5 Dormitori 2	11,59 m²
6 Dormitori 3	11,64 m²
7 Dormitori 4	11,89 m²
8 Dormitori 5	6,69 m²
9 Pas / Distribuïdor	1,62 m²
10 Bany 1	4,63 m²
11 Bany 2	3,81 m²
12 Bany 3	3,50 m²
13 Aerotermia	1,87 m²
14 Safareig	3,04 m²
15 Distribuïdor 1	11,47 m²
16 Distribuïdor 2	2,56 m²
ÚTIL INTERIOR	134,51 m²
CONSTRUÏDA INTERIOR	158,75 m²
17 Terrassa	17,19m²
18 Terrassa	28,37 m²

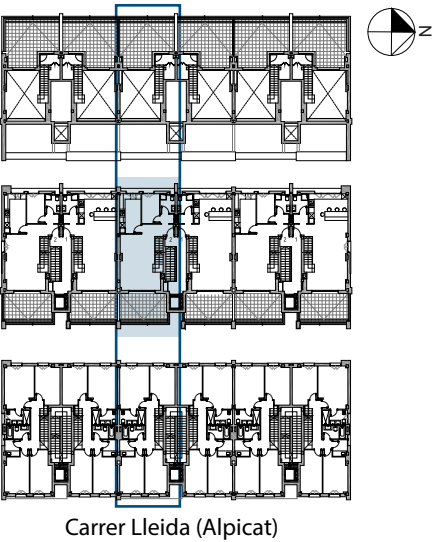


Carrer Lleida (Alpicat)

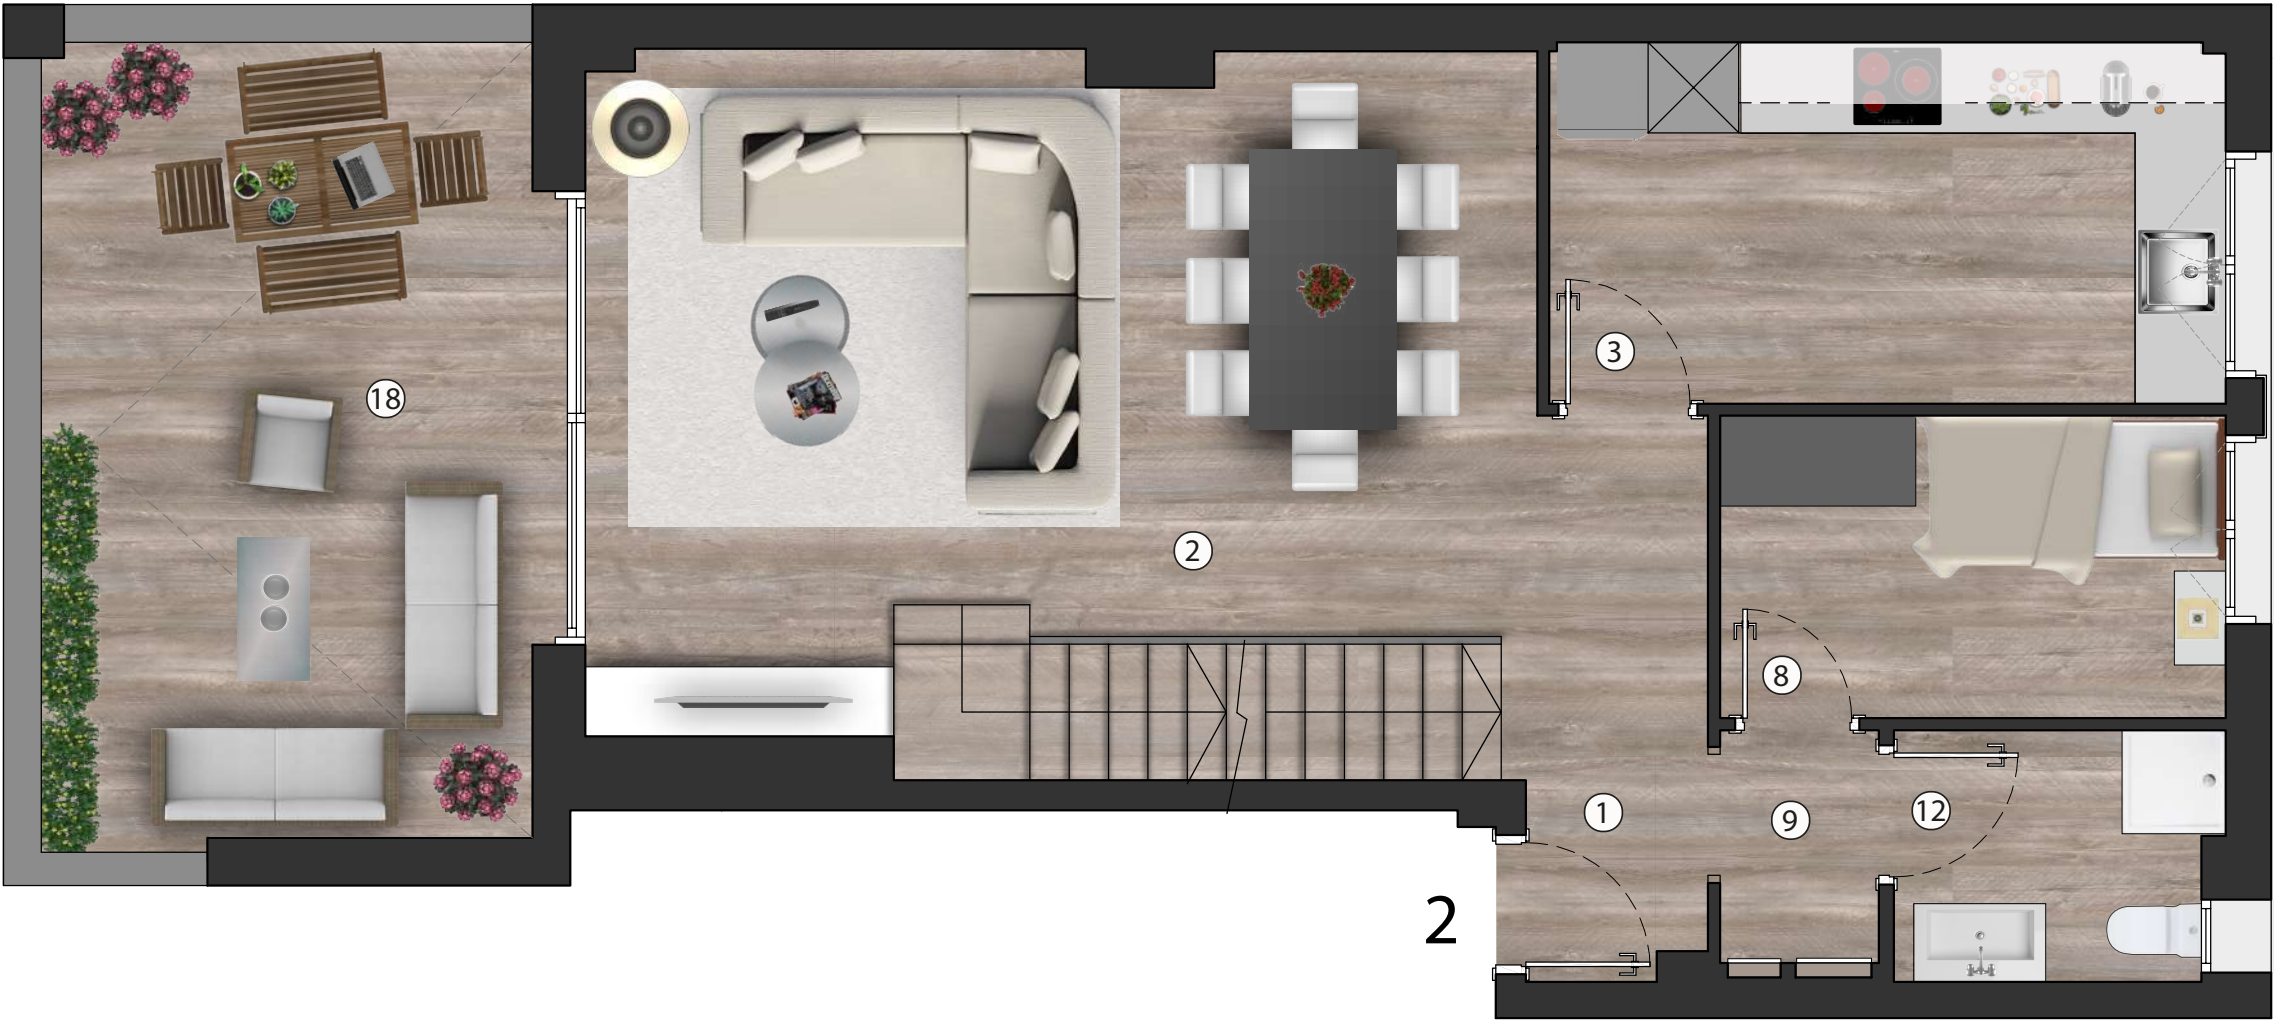


Es.: 1/50

La informació gràfica que conté aquest document ha estat elaborada a partir del projecte bàsic de l'edifici. Aquest document, tant la seva part gràfica com les seves dades referides a superfícies, té caràcter merament orientatiu, sense perjudici de la informació més exacta continguda en la documentació tècnica de l'edifici. Tot el mobiliari que es mostra en el plànol, inclosa la cuina i els banys, s'han inclòs a efectes merament orientatius i decoratius.

ESCALA 2 - 3 - 2	
ESTANÇA	SUP. ÚTIL (m²)
1 Rebedor	4,84 m²
2 Sala Menjador	29,26 m²
3 Cuina	10,68 m²
4 Dormitori 1	15,42 m²
5 Dormitori 2	11,59 m²
6 Dormitori 3	11,64 m²
7 Dormitori 4	11,89 m²
8 Dormitori 5	6,69 m²
9 Pas / Distribuidor	1,62 m²
10 Bany 1	4,63 m²
11 Bany 2	3,81 m²
12 Bany 3	3,50 m²
13 Aerotermita	1,87 m²
14 Safareig	3,04 m²
15 Distribuidor 1	11,47 m²
16 Distribuidor 2	2,56 m²
ÚTIL INTERIOR	134,51 m²
CONSTRUÏDA INTERIOR	158,75 m²
17 Terrassa	17,19m²
18 Terrassa	28,37 m²

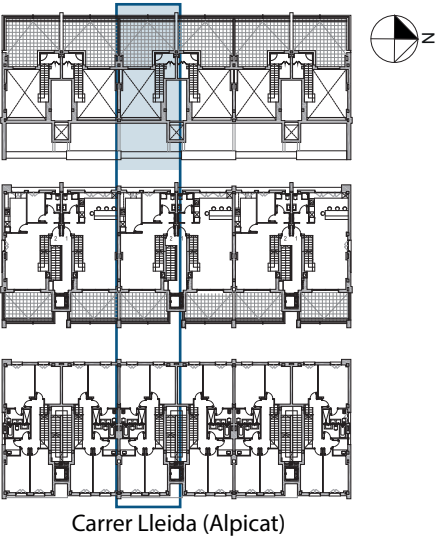

Carrer Lleida (Alpicat)

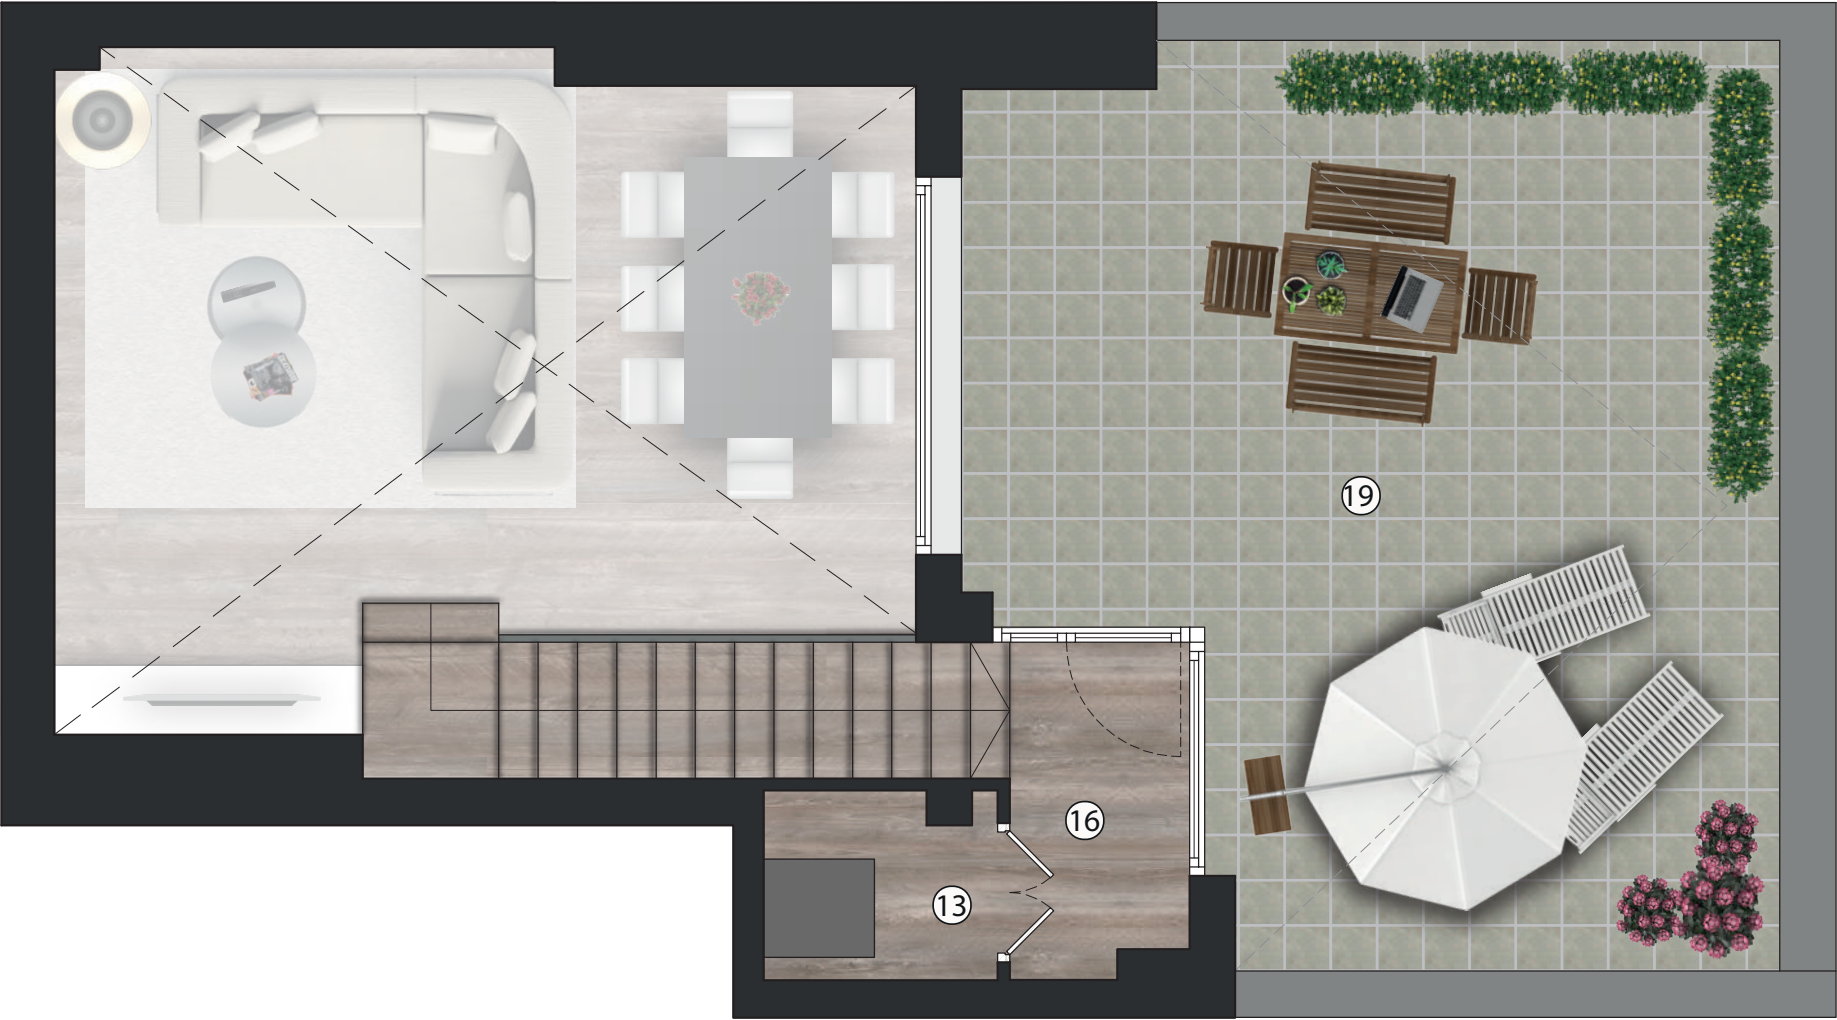

Es.: 1/50

La informació gràfica que conté aquest document ha estat elaborada a partir del projecte bàsic de l'edifici. Aquest document, tant la seva part gràfica com les seves dades referides a superfícies, té caràcter merament orientatiu, sense perjudici de la informació més exacta continguda en la documentació tècnica de l'edifici. Tot el mobiliari que es mostra en el plànol, inclosa la cuina i els banys, s'han inclòs a efectes merament orientatius i decoratius.