




Esc. C - PB - 2	
ESTANÇA	SUP. ÚTIL (m <sup>2</sup> )
1 Rebedor	6,80 m <sup>2</sup>
2 Escala 1	3,22 m <sup>2</sup>
3 Estar - Menjador	25,03 m <sup>2</sup>
4 Cuina	9,86 m <sup>2</sup>
5 Habitació 1	9,86 m <sup>2</sup>
6 Habitació 2	9,34 m <sup>2</sup>
7 Habitació 3	6,00 m <sup>2</sup>
8 Habitació 4	11,95 m <sup>2</sup>
9 Distribuïdor	7,31 m <sup>2</sup>
10 Bany 1	3,37 m <sup>2</sup>
11 Bany 2	3,37 m <sup>2</sup>
12 Bany 3	3,14 m <sup>2</sup>
13 Escala 2	1,56 m <sup>2</sup>
<b>TOTAL INTERIOR</b>	<b>100,81 m<sup>2</sup></b>
<b>TOTAL CONSTRUÏDA</b>	<b>122,32 m<sup>2</sup></b>
14 Balcó 1	7,60 m <sup>2</sup>
15 Balcó 2	6,78 m <sup>2</sup>
16 Terrassa	122,18 m <sup>2</sup>

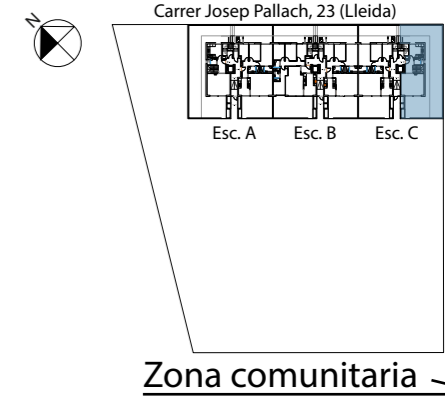


Es.: 1/50  
 La informació gràfica que conté aquest document ha estat elaborada a partir del projecte bàsic de l'edifici. Aquest document, tant la seva part gràfica com les seves dades referides a superfícies, té caràcter merament orientatiu, sense perjudici de la informació més exacta continguda en la documentació tècnica de l'edifici. Tot el mobiliari que es mostra en el plànol, inclosa la cuina i els banys, s'han inclòs a efectes merament orientatius i decoratius.

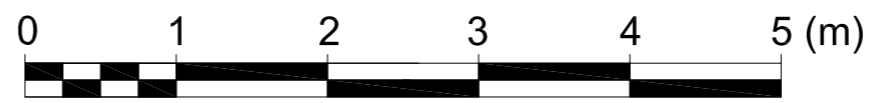


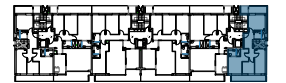

Esc. C - PB - 2'	
ESTANÇA	SUP. ÚTIL (m <sup>2</sup> )
1 Rebedor	6,80 m <sup>2</sup>
2 Escala 1	3,22 m <sup>2</sup>
3 Estar - Menjador	25,03 m <sup>2</sup>
4 Cuina	9,86 m <sup>2</sup>
5 Habitació 1	9,86 m <sup>2</sup>
6 Habitació 2	9,34 m <sup>2</sup>
7 Habitació 3	6,00 m <sup>2</sup>
8 Habitació 4	11,95 m <sup>2</sup>
9 Distribuïdor	7,31 m <sup>2</sup>
10 Bany 1	3,37 m <sup>2</sup>
11 Bany 2	3,37 m <sup>2</sup>
12 Bany 3	3,14 m <sup>2</sup>
13 Escala 2	1,56 m <sup>2</sup>
<b>TOTAL INTERIOR</b>	<b>100,81 m<sup>2</sup></b>
<b>TOTAL CONSTRUÏDA</b>	<b>122,32 m<sup>2</sup></b>
14 Balcó 1	7,60 m <sup>2</sup>
15 Balcó 2	6,78 m <sup>2</sup>
16 Terrassa	122,18 m <sup>2</sup>

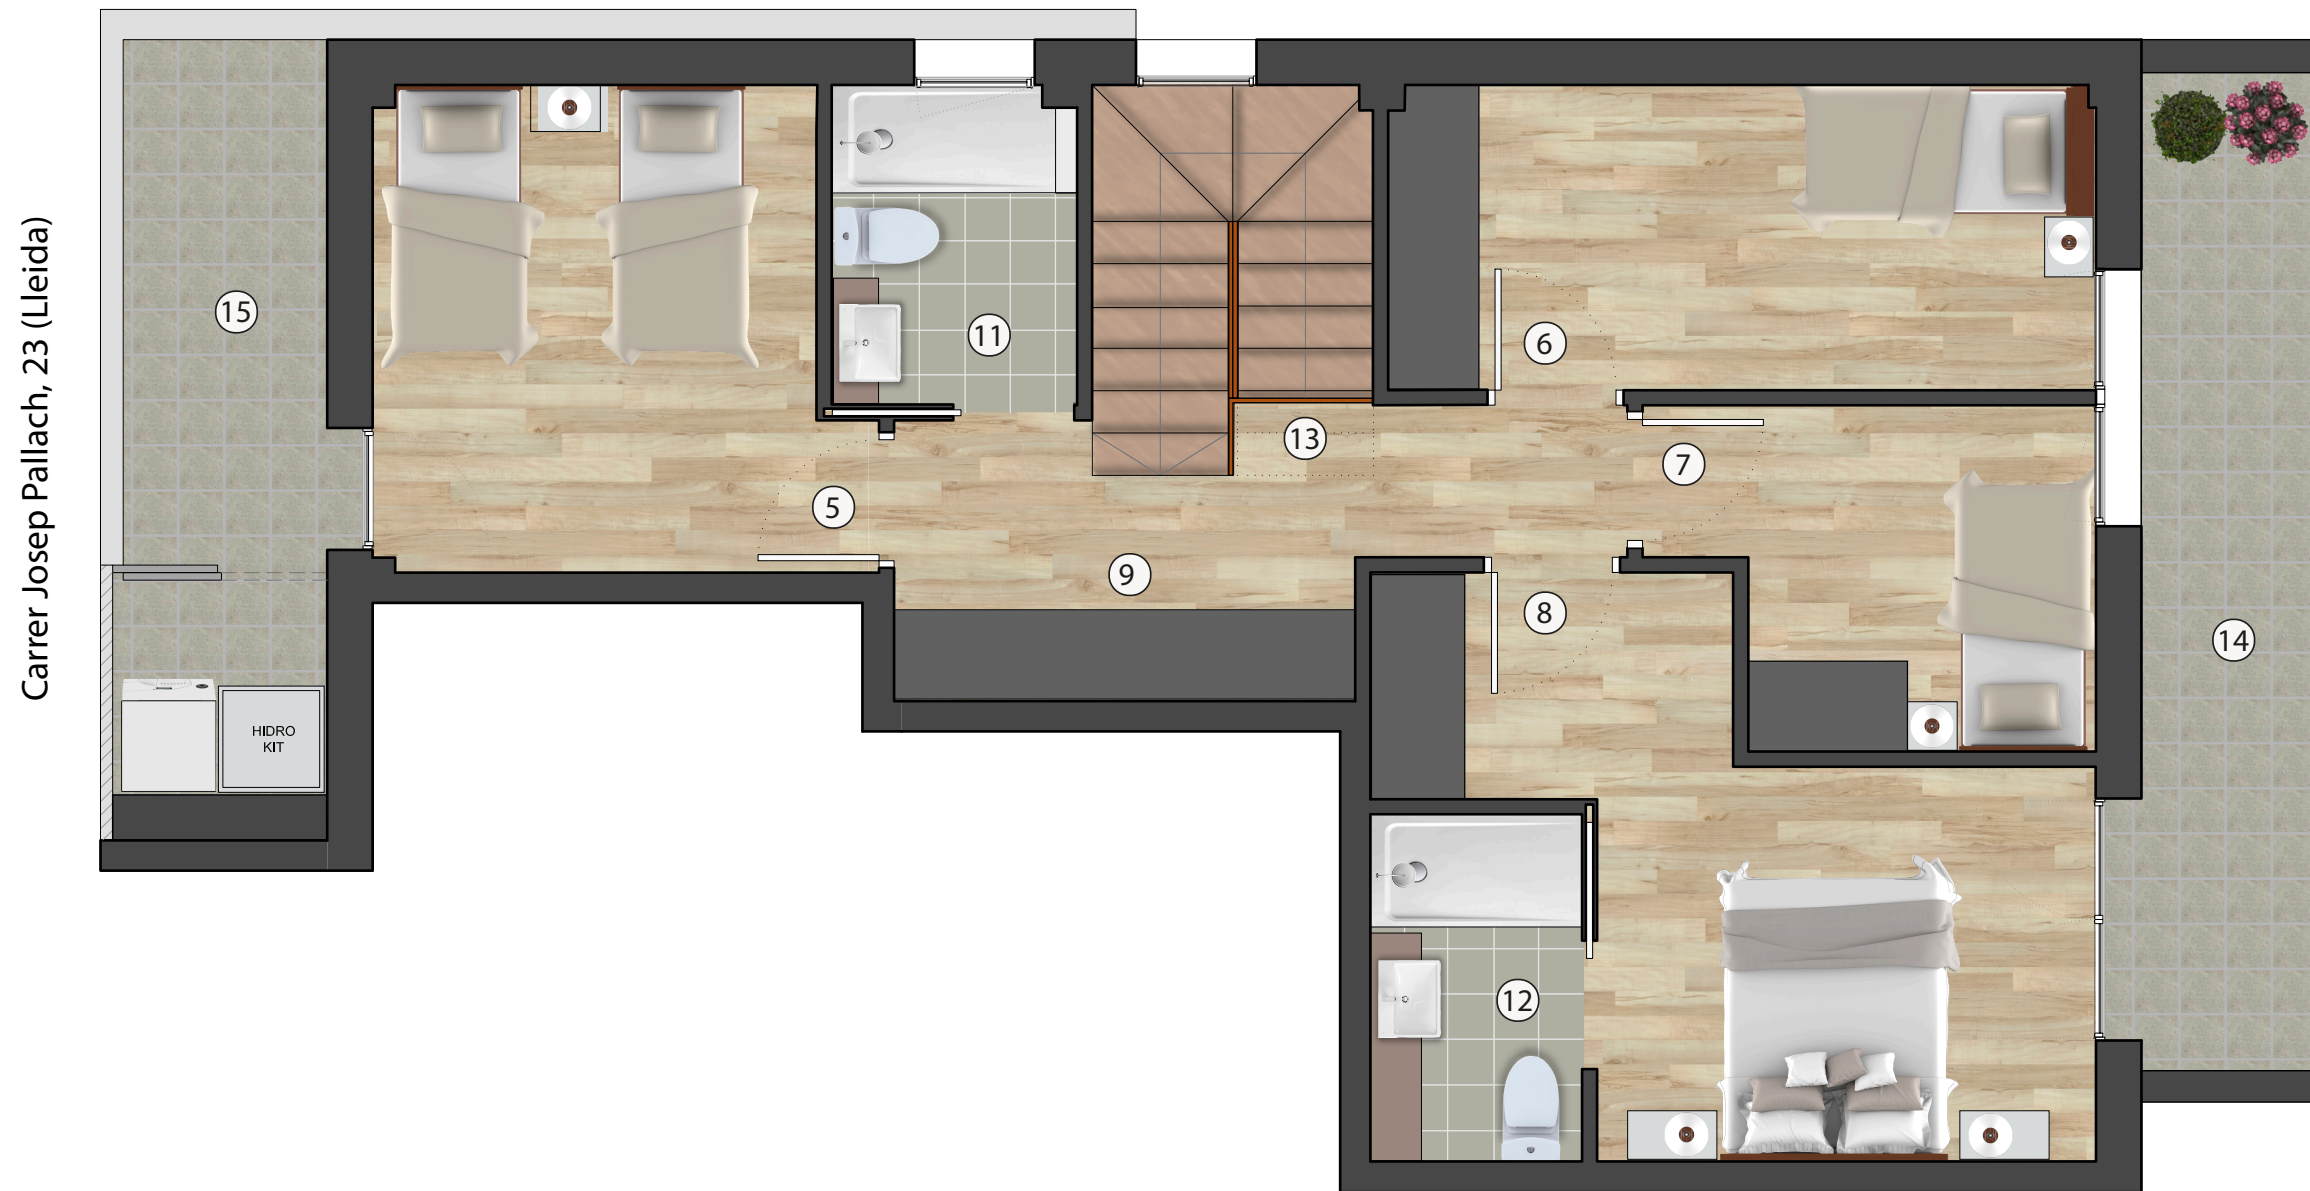

Es.: 1/50  
 La informació gràfica que conté aquest document ha estat elaborada a partir del projecte bàsic de l'edifici. Aquest document, tant la seva part gràfica com les seves dades referides a superfícies, té caràcter merament orientatiu, sense perjudici de la informació més exacta continguda en la documentació tècnica de l'edifici. Tot el mobiliari que es mostra en el plànol, inclosa la cuina i els banys, s'han inclòs a efectes merament orientatius i decoratius.

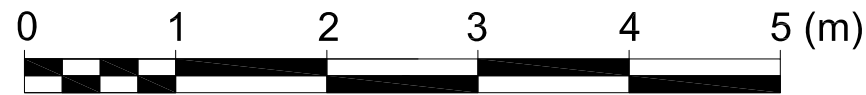

Promou i contrueix



Arquitecte

B | R | 2 | 9

Comercialitza



Av. Blondel 11  
 973269100  
 www.boreallleida.com