

Carrer de Yehudi Menuhin

PL. SOTERRANI

| ESTANÇA | SUP. ÚTIL (m ²) |
|-----------------------|-----------------------------|
| 1 Garatge | 55,80 m ² |
| 2 Escala | 7,30 m ² |
| TOTAL INTERIOR | 63,10 m² |
| 3 Rampa | 25,80 m ² |

PL. BAIXA

| ESTANÇA | SUP. ÚTIL (m ²) |
|-----------------------|-----------------------------|
| 4 Rebedor / Escala | 13,40 m ² |
| 5 Cuina | 11,40 m ² |
| 6 Aseo | 2,60 m ² |
| 7 Sala Menjador | 34,35 m ² |
| TOTAL INTERIOR | 61,75 m² |
| 8 Accés | 10,00 m ² |
| 9 Porxo | 12,30 m ² |
| 10 Jardí | 47,90 m ² |

PL. PRIMERA

| ESTANÇA | SUP. ÚTIL (m ²) |
|--------------------------|-----------------------------|
| 11 Distribuïdor / Escala | 11,00 m ² |
| 12 Safareig/Prev.Asc. | 1,80 m ² |
| 13 Bany 1 | 4,20 m ² |
| 14 Bany 2 | 4,45 m ² |
| 15 Dormitori 1 | 15,30 m ² |
| 16 Dormitori 2 | 12,70 m ² |
| 17 Dormitori 3 | 10,00 m ² |
| 18 Dormitori 4 | 10,10 m ² |
| TOTAL INTERIOR | 69,55 m² |
| 19 Terrassa | 6,00 m ² |

TOTAL ÚTIL SOBRE RASANT

| | |
|-------------------------|-----------------------|
| PL. BAIXA + PL. PRIMERA | 131,30 m ² |
|-------------------------|-----------------------|



SUP. CONSTRUÏDA HABITATGE

| | |
|---------------------------|-----------------------------|
| PL. SOTERRANI | 71,00 m ² |
| PL. BAIXA | 71,50 m ² |
| PL. BAIXA PORXO | 12,30 m ² |
| PL. PRIMERA | 80,95 m ² |
| TOTAL SOBRE RASANT | 164,75 m² |

| | |
|-------------------------|-----------------------------|
| TOTAL CONSTRUÏDA | 235,75 m² |
|-------------------------|-----------------------------|

Es.: s/e

La informació gràfica que conté aquest document ha estat a partir del projecte bàsic de l'edifici. Aquest document, tant la seva part gràfica com les seves dades referides a superfícies, té caràcter merament orientatiu, sense perjudici de la informació més exacta continguda en la documentació tècnica de l'edifici. Tot el mobiliari que es mostra en el plànol, inclosa la cuina i els banys, s'han inclòs a efectes merament orientatius i decoratius.

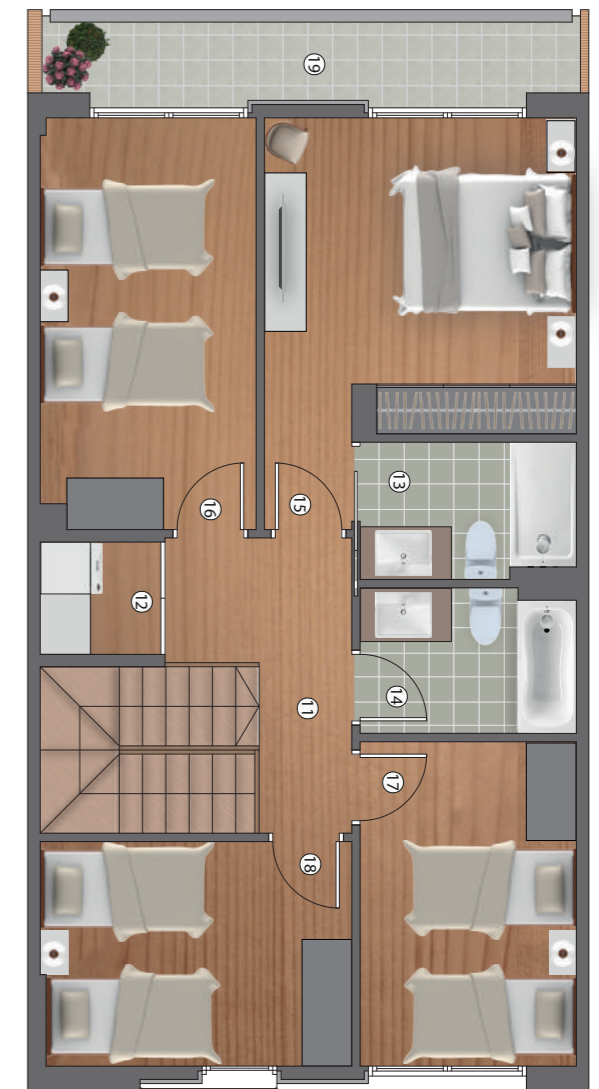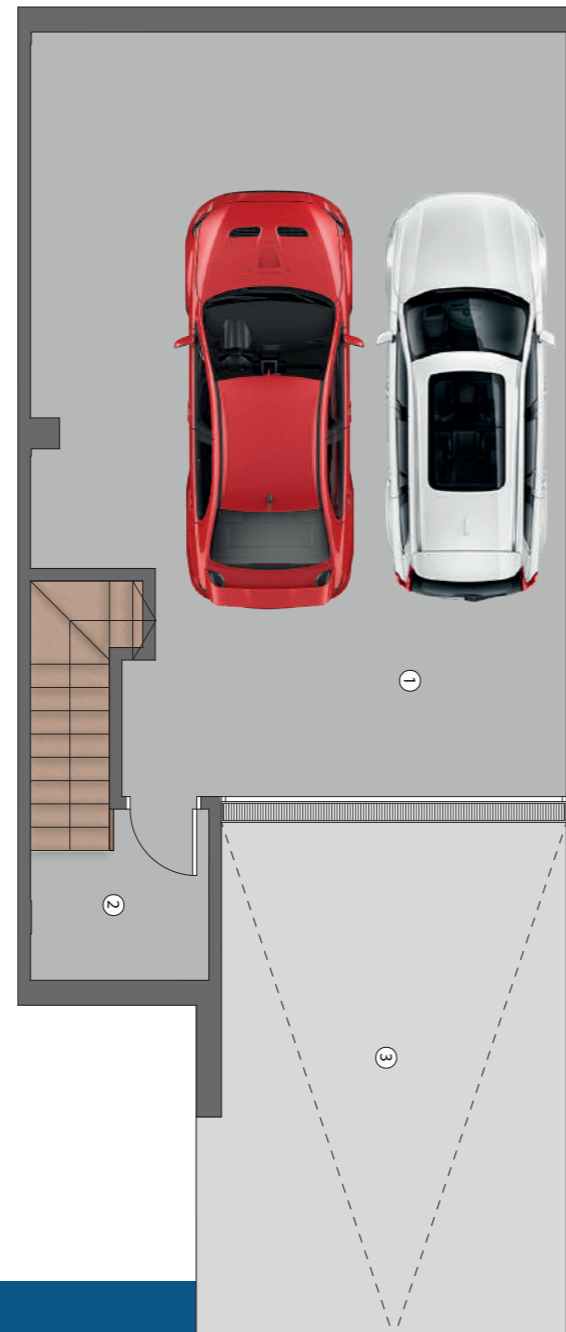

Promou i contrueix




Arquitecte




Comercialitza



Av. Blondel 11
973269100
www.somialeida.com

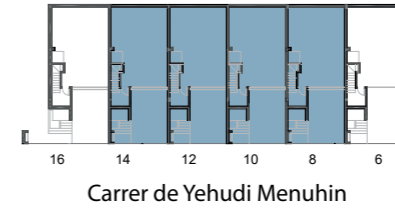


| PL. SOTERRANI | |
|-----------------------|-----------------------------|
| ESTANÇA | SUP. ÚTIL (m ²) |
| 1 Garatge | 55,80 m ² |
| 2 Escala | 7,30 m ² |
| TOTAL INTERIOR | 63,10 m² |
| 3 Rampa | 25,80 m ² |

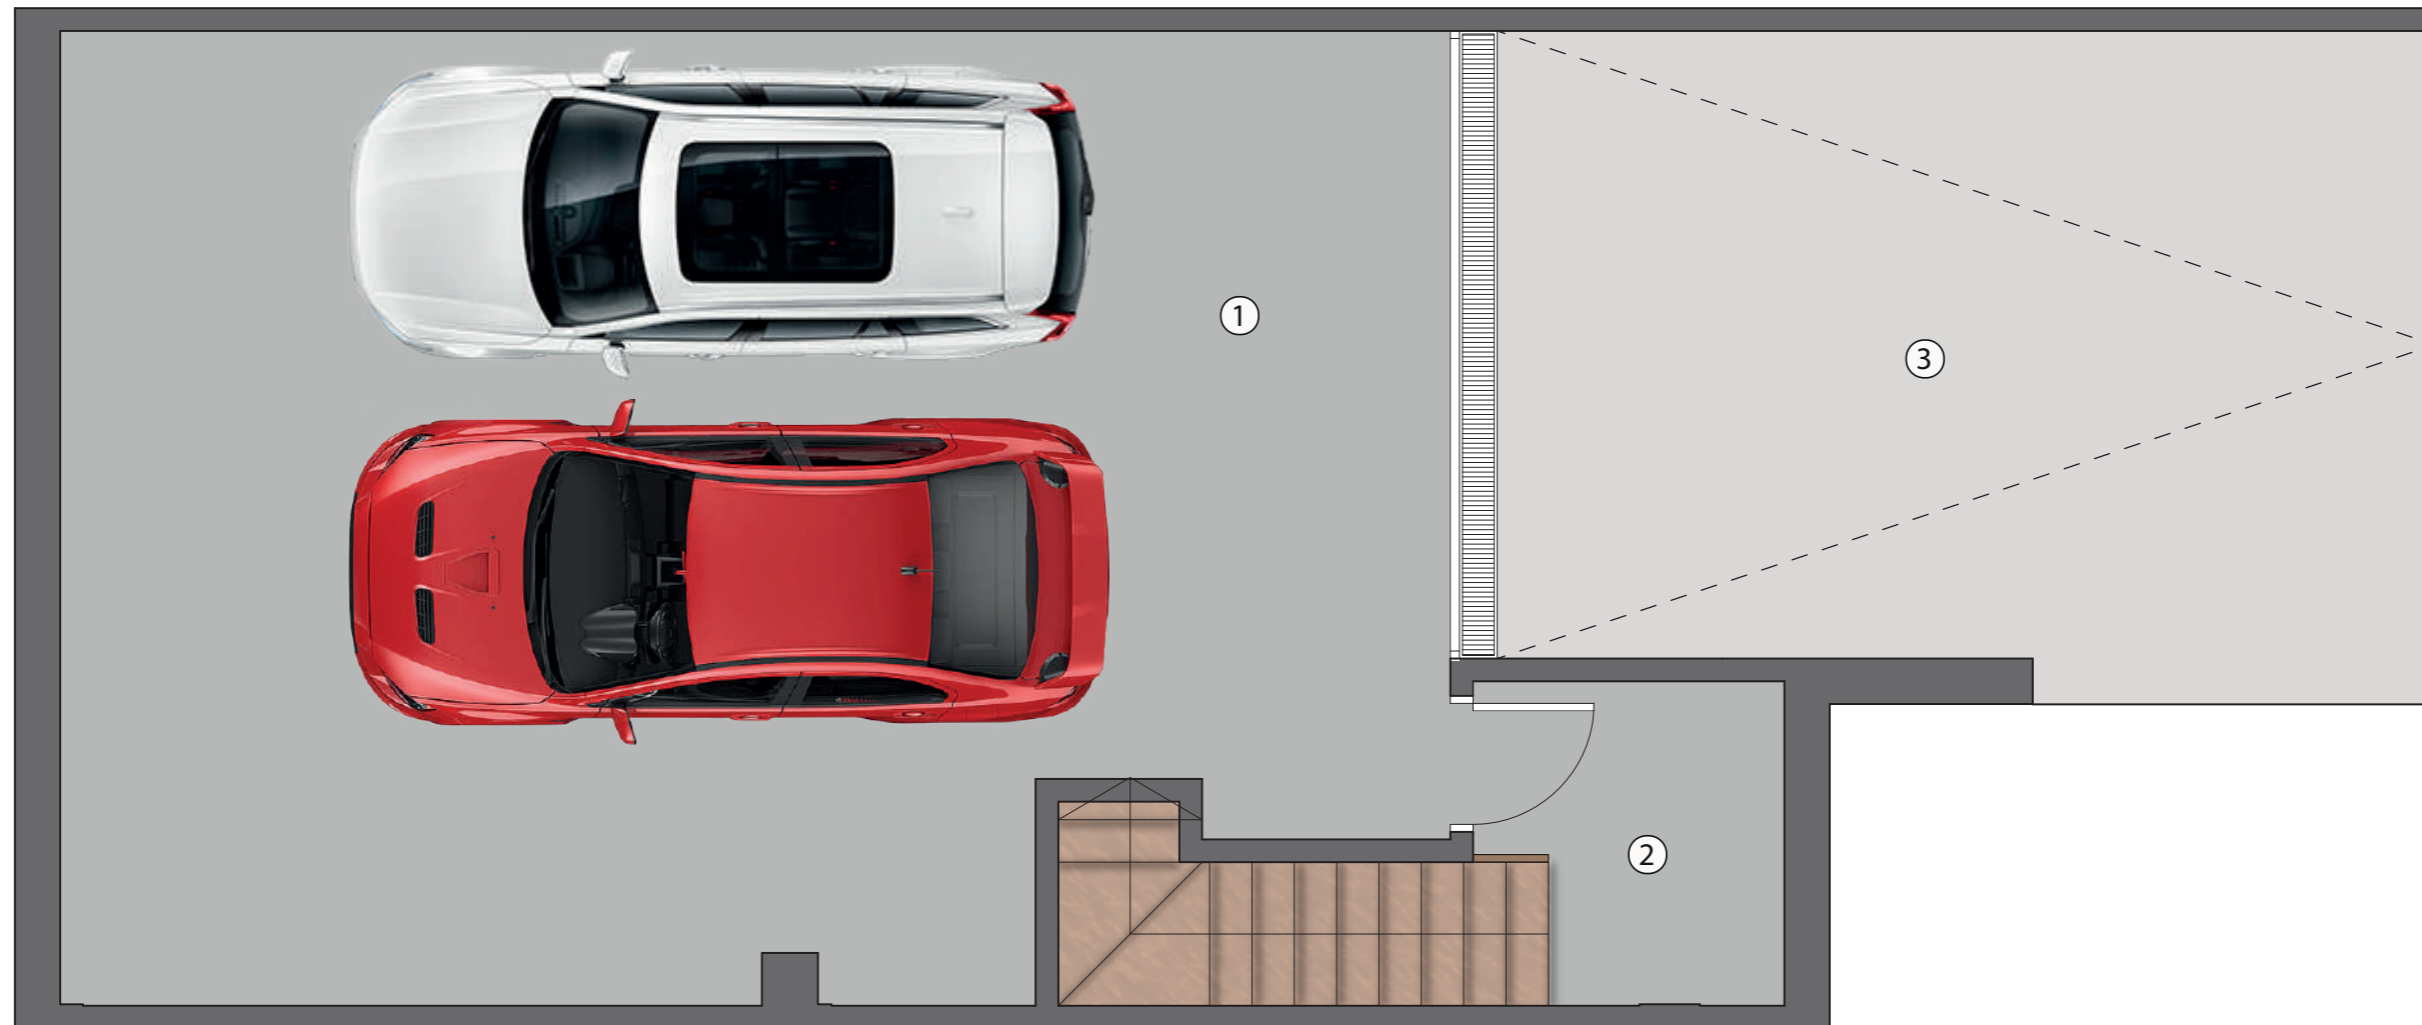

Es.: 1/50

La informació gràfica que conté aquest document ha estat elaborada a partir del projecte bàsic de l'edifici. Aquest document, tant la seva part gràfica com les seves dades referides a superfícies, té caràcter merament orientatiu, sense perjudici de la informació més exacta continguda en la documentació tècnica de l'edifici. Tot el mobiliari que es mostra en el plànol, inclosa la cuina i els banys, s'han inclòs a efectes merament orientatius i decoratius.

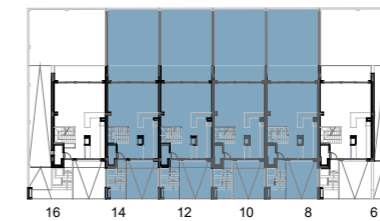

Carrer de Yehudi Menuhin




| PL. BAIXA | |
|-----------------------|-----------------------------|
| ESTANÇA | SUP. ÚTIL (m ²) |
| 4 Rebedor / Escala | 13,40 m ² |
| 5 Cuina | 11,40 m ² |
| 6 Aseo | 2,60 m ² |
| 7 Sala Menjador | 34,35 m ² |
| TOTAL INTERIOR | 61,75 m² |
| 8 Accés | 10,00 m ² |
| 9 Porxo | 12,30 m ² |
| 10 Jardí | 47,90 m ² |



Es.: 1/50

La informació gràfica que conté aquest document ha estat elaborada a partir del projecte bàsic de l'edifici. Aquest document, tant la seva part gràfica com les seves dades referides a superfícies, té caràcter merament orientatiu, sense perjudici de la informació més exacta continguda en la documentació tècnica de l'edifici. Tot el mobiliari que es mostra en el plànol, inclosa la cuina i els banys, s'han inclòs a efectes merament orientatius i decoratius.

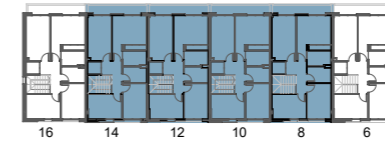


Carrer de Yehudi Menuhin



PL. PRIMERA

| ESTANÇA | SUP. ÚTIL (m ²) |
|--------------------------|-----------------------------|
| 11 Distribuïdor / Escala | 11,00 m ² |
| 12 Safareig/Prev.Asc. | 1,80 m ² |
| 13 Bany 1 | 4,20 m ² |
| 14 Bany 2 | 4,45 m ² |
| 15 Dormitori 1 | 15,30 m ² |
| 16 Dormitori 2 | 12,70 m ² |
| 17 Dormitori 3 | 10,00 m ² |
| 18 Dormitori 4 | 10,10 m ² |
| TOTAL INTERIOR | 69,55 m² |
| 19 Terrassa | 6,00 m ² |

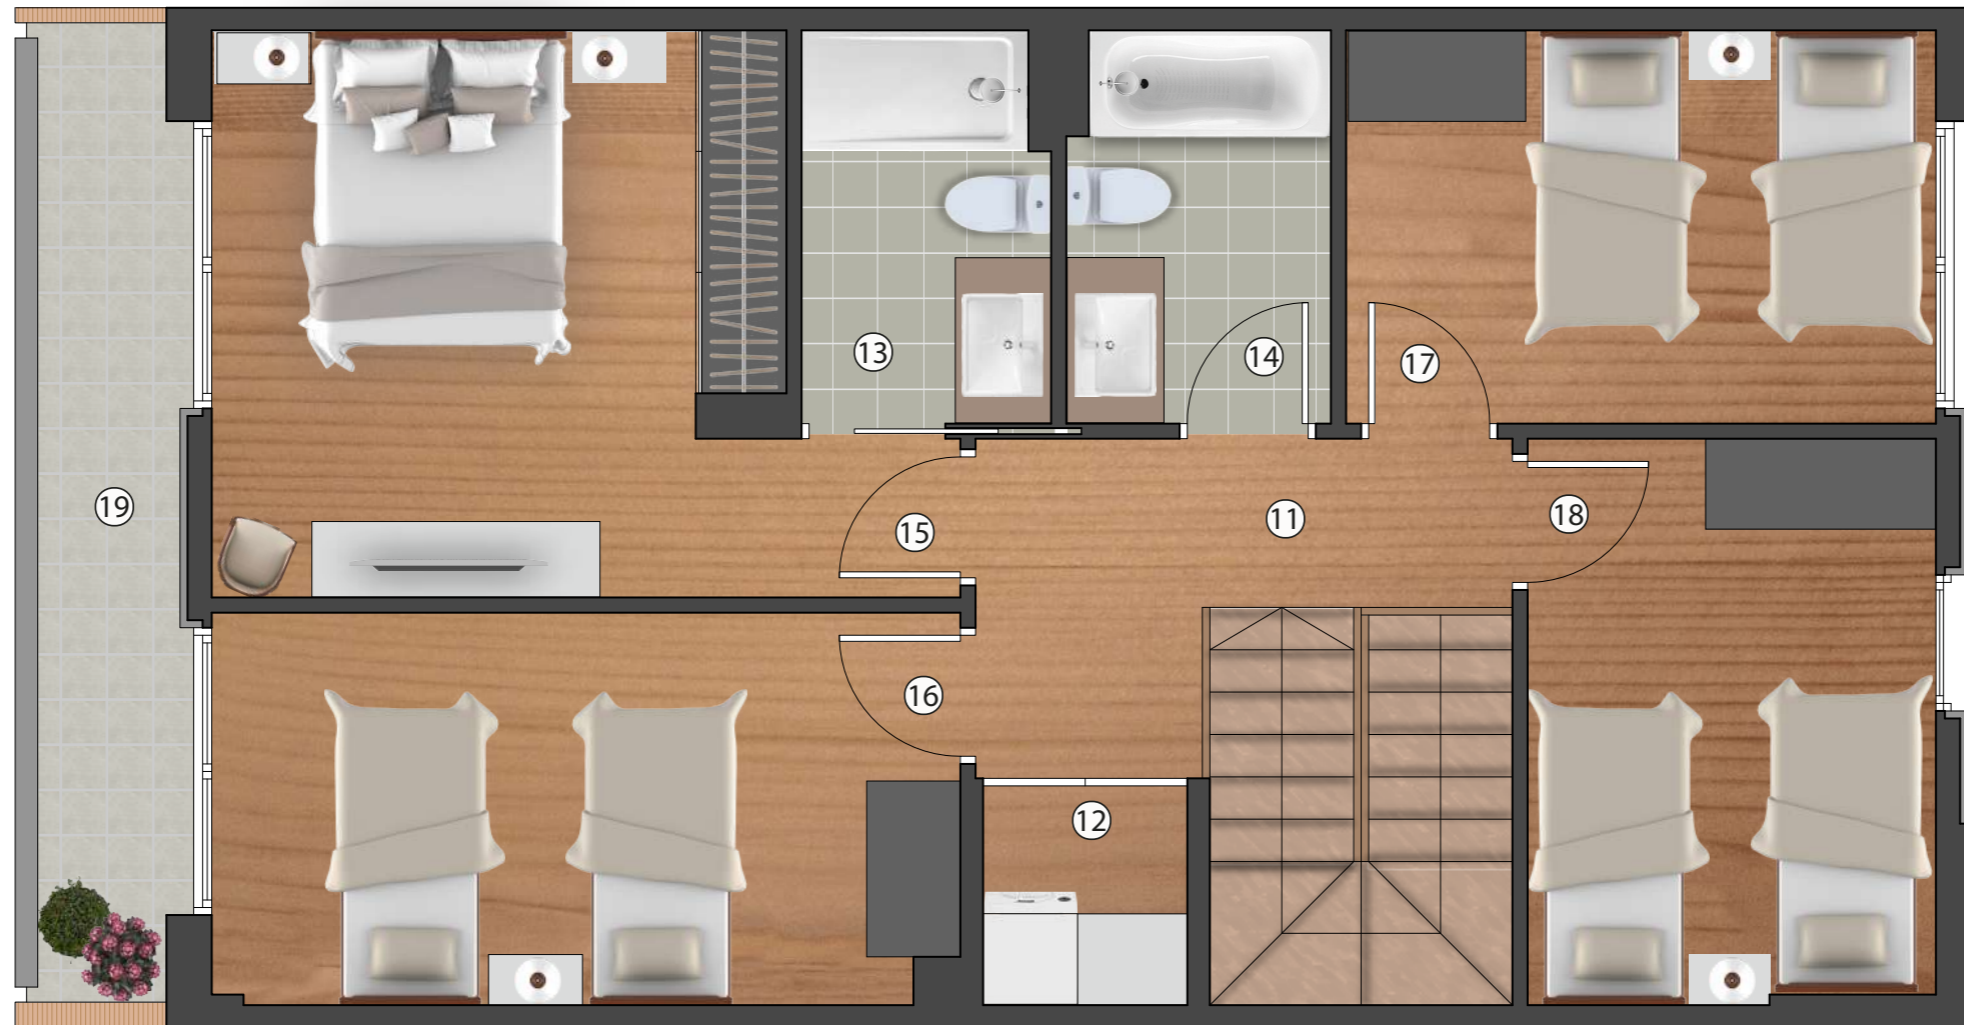

Es.: 1/50

La informació gràfica que conté aquest document ha estat elaborada a partir del projecte bàsic de l'edifici. Aquest document, tant la seva part gràfica com les seves dades referides a superfícies, té caràcter merament orientatiu, sense perjudici de la informació més exacta continguda en la documentació tècnica de l'edifici. Tot el mobiliari que es mostra en el plànol, inclosa la cuina i els banys, s'han inclòs a efectes merament orientatius i decoratius.