



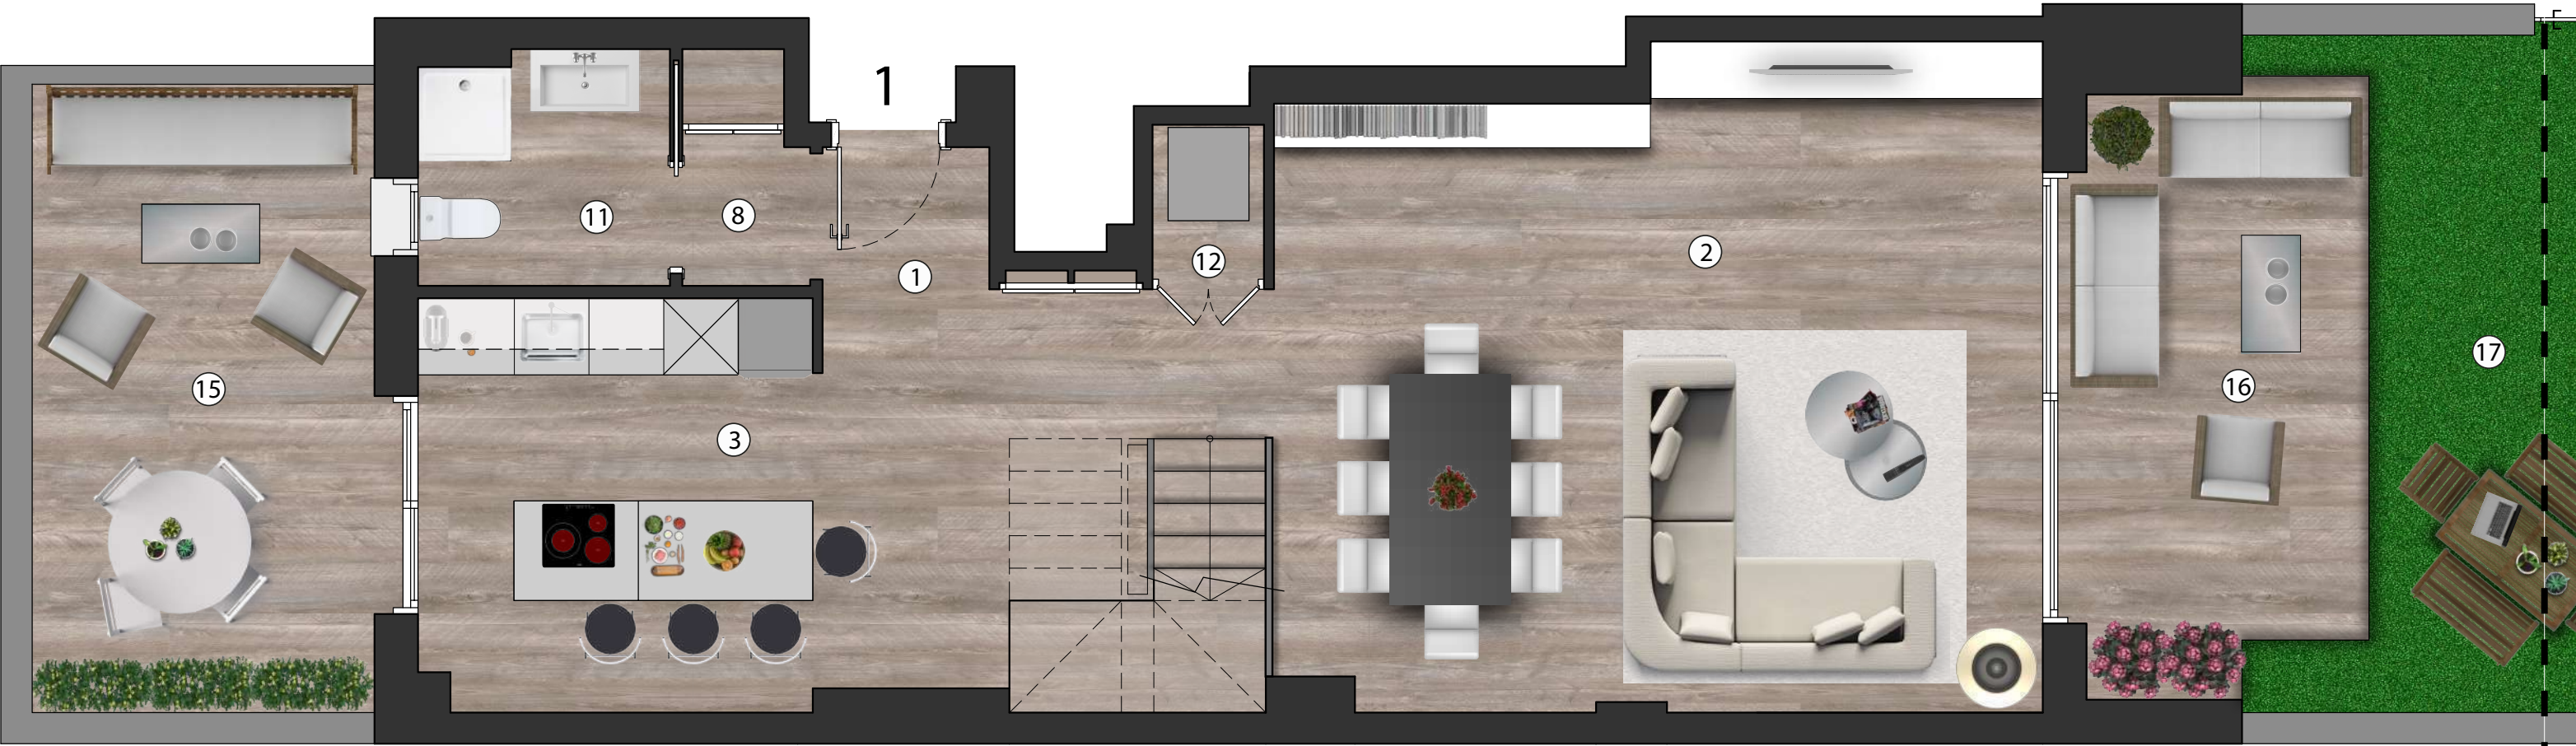



ESCALA 1 - B - 1	
ESTANÇA	SUP. ÚTIL (m²)
1 Rebedor	9,21 m²
2 Sala Menjador	31,66 m²
3 Cuina	14,47 m²
4 Dormitori 1	14,29 m²
5 Dormitori 2	13,71 m²
6 Dormitori 3	11,18 m²
7 Dormitori 4	11,30 m²
8 Pas / Distribuidor	1,89 m²
9 Bany 1	4,74 m²
10 Bany 2	4,05 m²
11 Bany 3	3,74 m²
12 Aerotermia	1,11 m²
13 Safareig	2,72 m²
14 Distribuïdor 1	7,22 m²
ÚTIL INTERIOR	131,29 m²
CONSTRUÏDA INTERIOR	157,43 m²
15 Terrassa (descobert)	13,88 m²
16 Terrassa (Coberta)	10,70 m²
17 Jardí (descobert)	14,42 m²
18 Balcó	3,74 m²

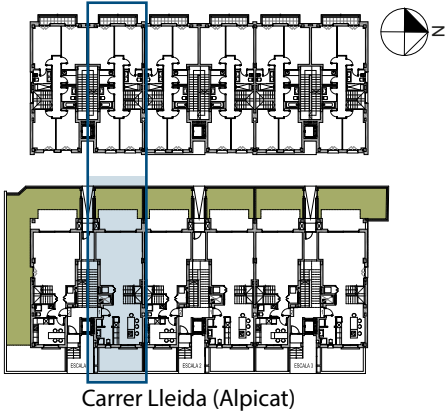

Es.: 1/50

La informació gràfica que conté aquest document ha estat elaborada a partir del projecte bàsic de l'edifici. Aquest document, tant la seva part gràfica com les seves dades referides a superfícies, té caràcter merament orientatiu, sense perjudici de la informació més exacta continguda en la documentació tècnica de l'edifici. Tot el mobiliari que es mostra en el plànol, inclosa la cuina i els banys, s'han inclòs a efectes merament orientatius i decoratius.

ESCALA 1 - B - 1	
ESTANÇA	SUP. ÚTIL (m²)
1 Rebedor	9,21 m²
2 Sala Menjador	31,66 m²
3 Cuina	14,47 m²
4 Dormitori 1	14,29 m²
5 Dormitori 2	13,71 m²
6 Dormitori 3	11,18 m²
7 Dormitori 4	11,30 m²
8 Pas / Distribuïdor	1,89 m²
9 Bany 1	4,74 m²
10 Bany 2	4,05 m²
11 Bany 3	3,74 m²
12 Aerotermia	1,11 m²
13 Safareig	2,72 m²
14 Distribuïdor 1	7,22 m²
ÚTIL INTERIOR	131,29 m²
CONSTRUÏDA INTERIOR	157,43 m²
15 Terrassa (descobert)	13,88 m²
16 Terrassa (coberta)	10,70 m²
17 Jardí (descobert)	14,42 m²
18 Balcó	3,74 m²

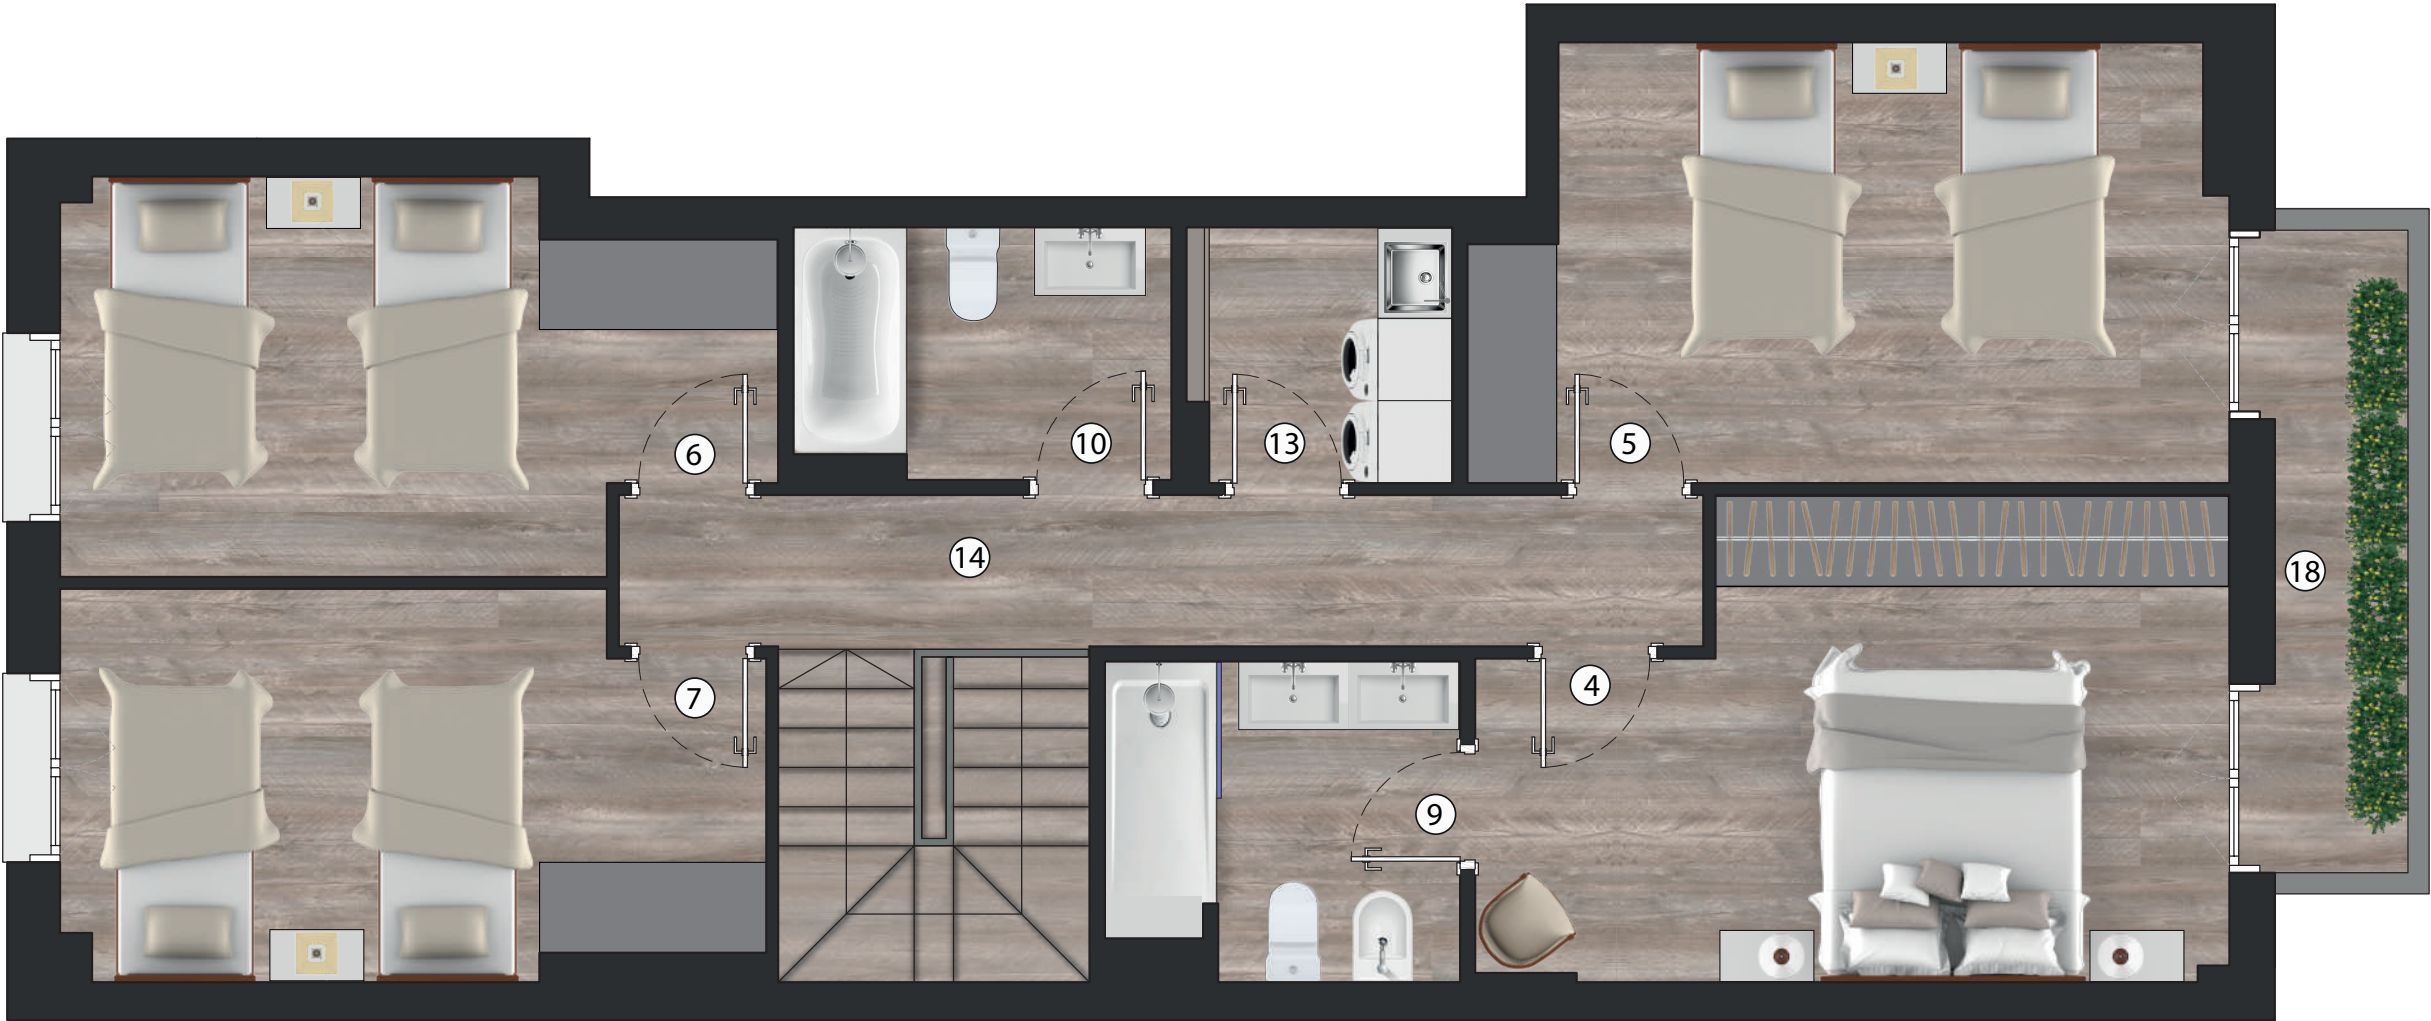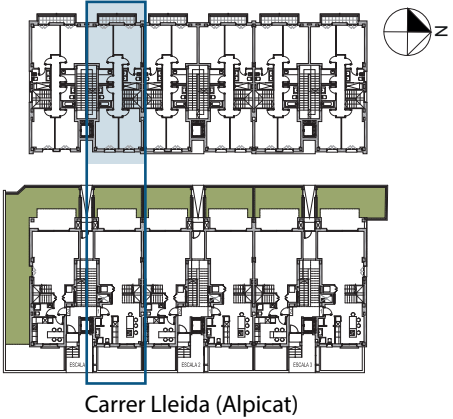

Es.: 1/50

La informació gràfica que conté aquest document ha estat elaborada a partir del projecte bàsic de l'edifici. Aquest document, tant la seva part gràfica com les seves dades referides a superfícies, té caràcter merament orientatiu, sense perjudici de la informació més exacta continguda en la documentació tècnica de l'edifici. Tot el mobiliari que es mostra en el plànol, inclosa la cuina i els banys, s'han inclòs a efectes merament orientatius i decoratius.