

PL. BADALOT





☎ 973 269 100

Oficina de vendes: av. Blondel, 11 Lleida

SUPERFÍCIES ÚTILS

①	Rebedor	7,20 m ²
②	Cuina	15,40 m ²
③	Menjador-Estar	25,00 m ²
④	Distribuidor	4,20 m ²
⑤	Bany-1	5,20 m ²
⑥	Bany-2	4,70 m ²
⑦	Dormitori - 1	15,20 m ²
⑧	Dormitori - 2	10,00 m ²
⑨	Dormitori - 3	10,00 m ²
⑩	Dormitori - 4	10,00 m ²
⑪	Replà Badalot	1,60 m ²
Total Útil		108,50 m²
⑫	Terrassa 100%	32,20 m ²
⑬	Terrassa Badalot 100%	101,10 m ²

Sup. Construïda 171,20 m²

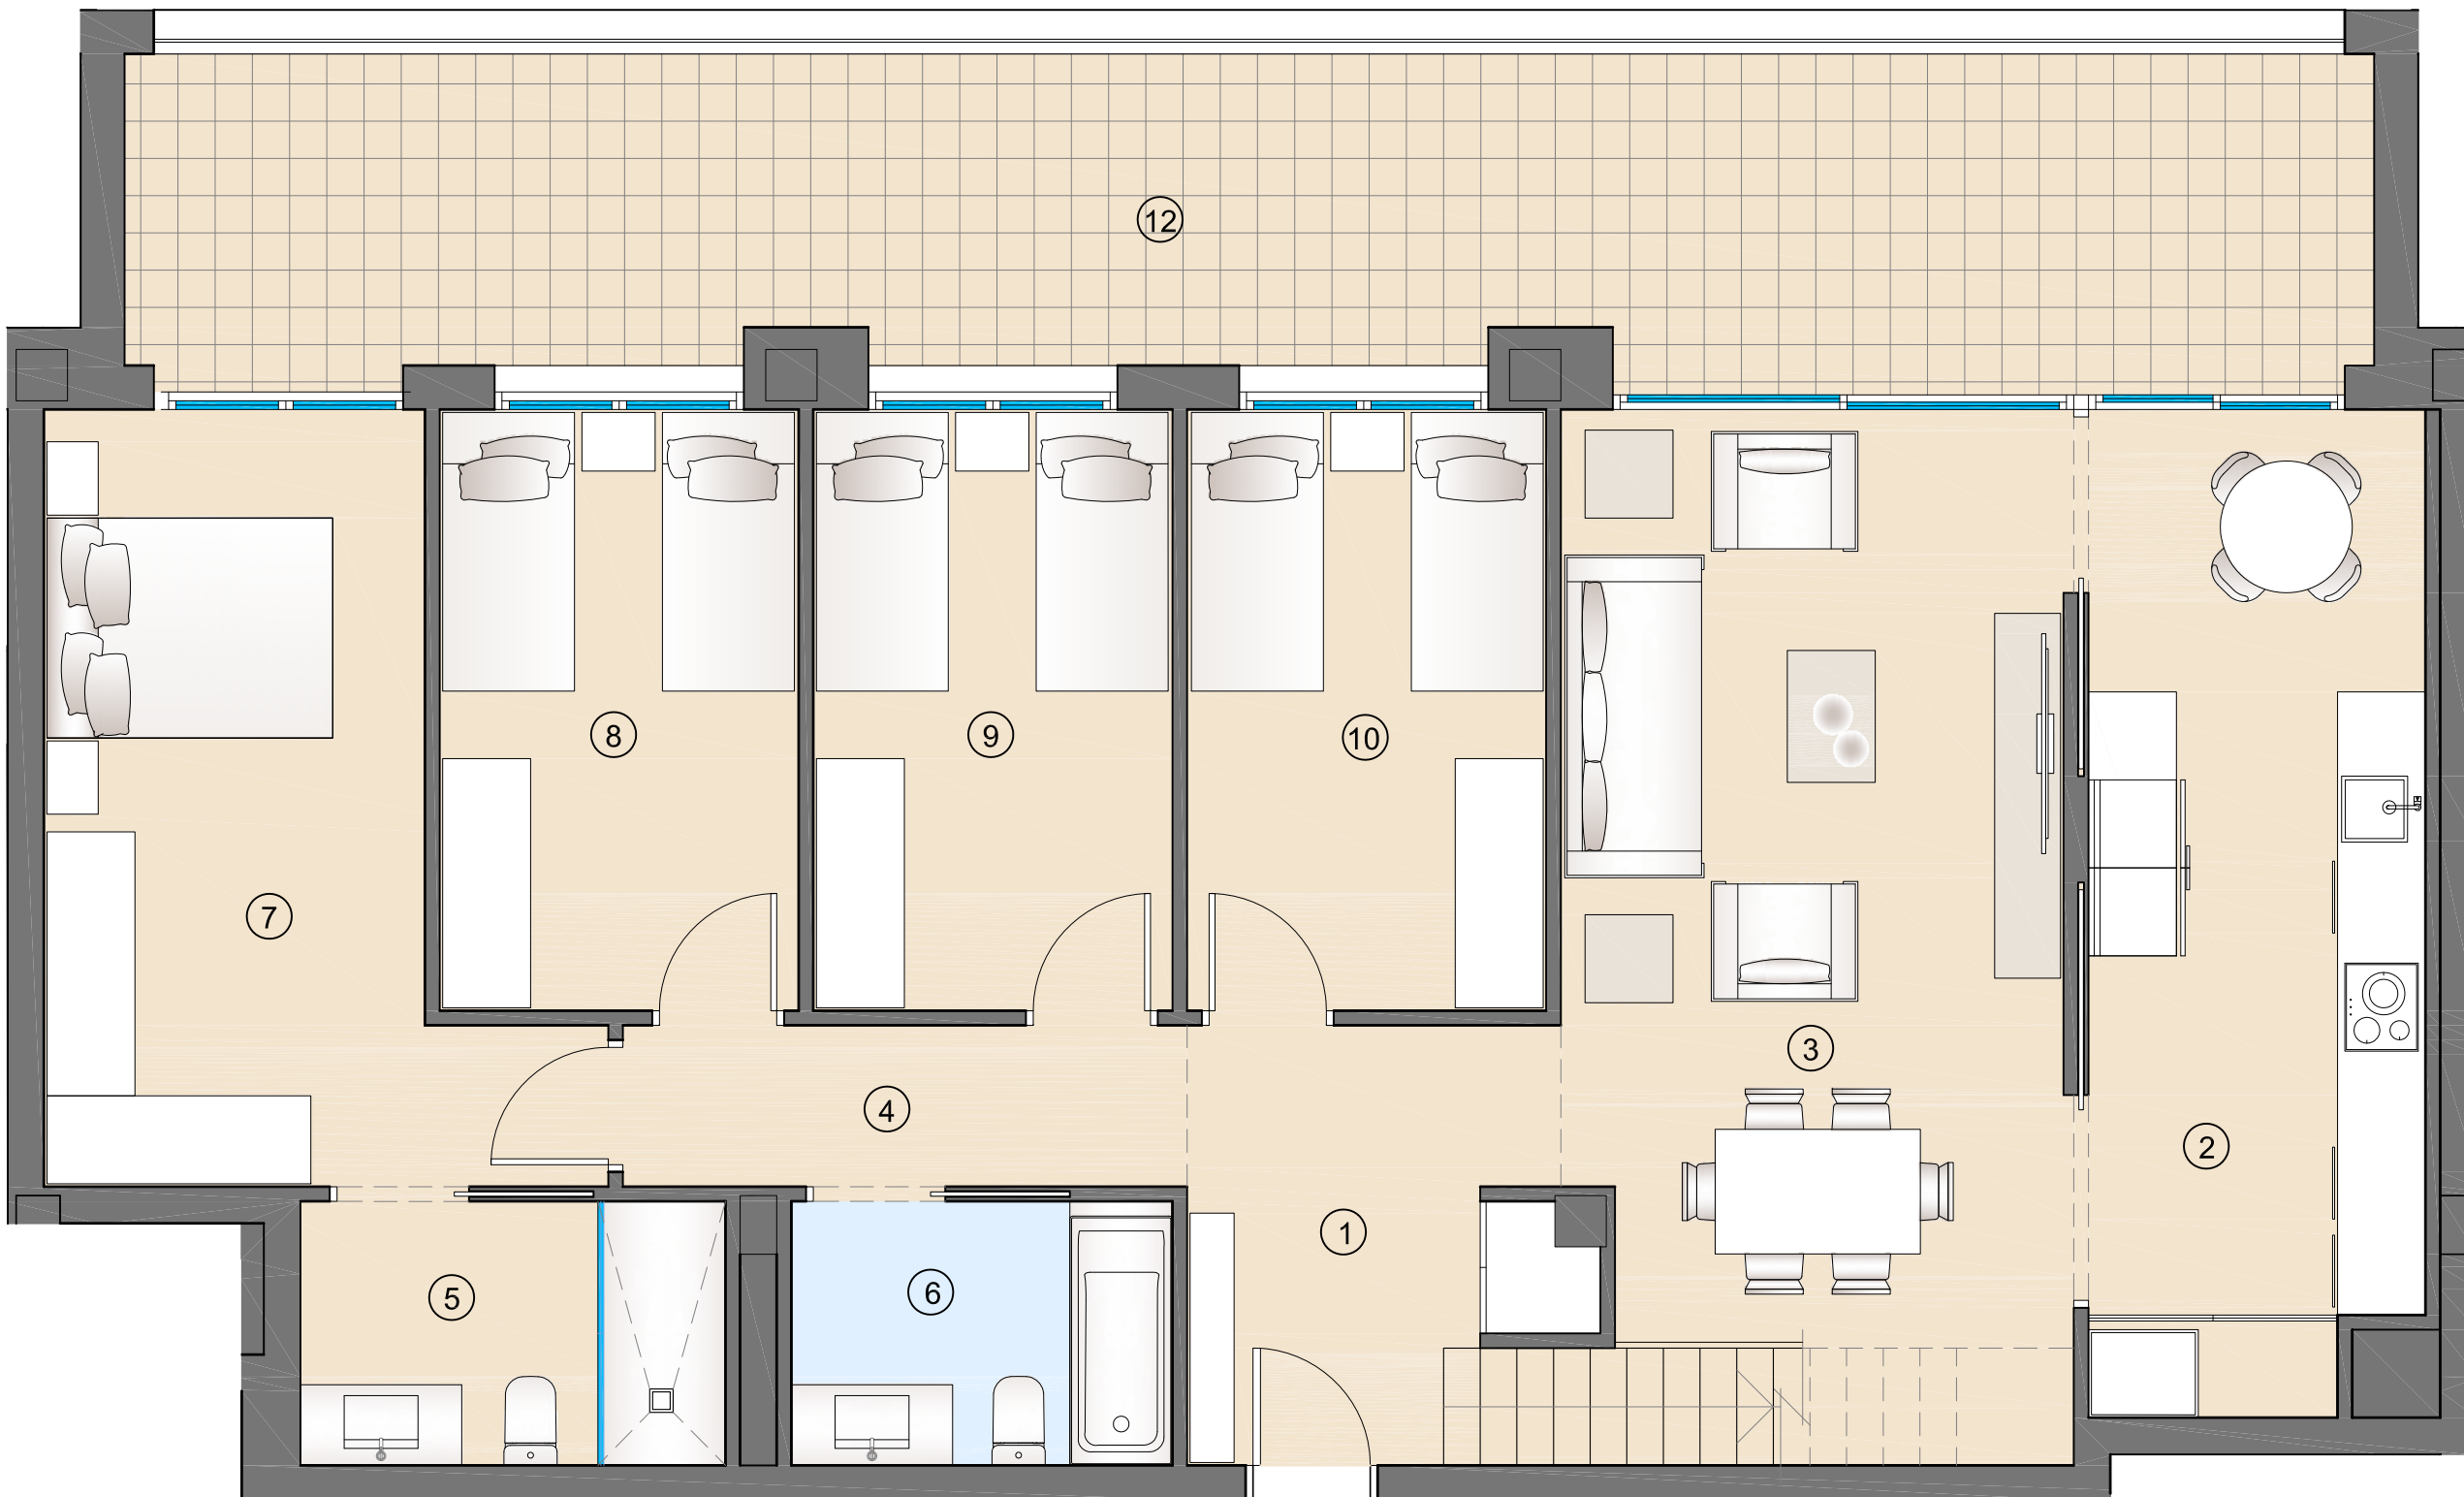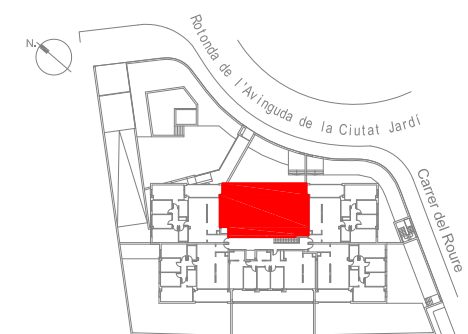

Les superfícies, mides, configuració, límits i altres són els previstos, subjectes a possibles modificacions, exigències tècniques, jurídiques o comercials.



HABITATGE E PL. TERCERA - BADALOT



COSEHISA
Grupo

arqcoas
ARQUITECTURA I URBANISME