


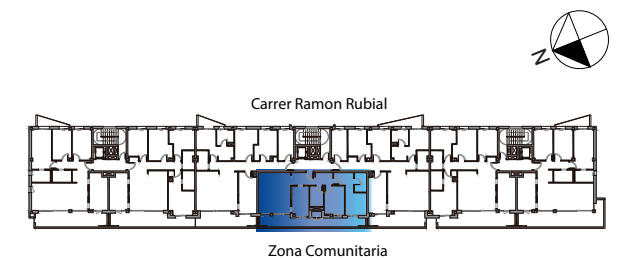

Zona Comunitaria

ESCALA 22 - 5 - 2


ESTANÇA	SUP. ÚTIL (m ²)
1 Rebedor	3,43 m ²
2 Sala d'estar menjador	22,51 m ²
3 Cuina	8,82 m ²
4 Distribuïdor	6,90 m ²
5 Habitació 1	13,37 m ²
6 Habitació 2	9,05 m ²
7 Bany 1	4,08 m ²
8 Bany 2	4,23 m ²
9 Bugaderia	1,13 m ²
10 Replà escala interior	1,97 m ²
TOTAL SUP. ÚTIL INTERIOR	75,49 m²
11 Terrassa 1	16,27 m ²
12 Terrassa 2	73,30 m ²
TOTAL SUP. ÚTIL EXTERIOR	89,57 m²
TOTAL SUP. CONSTRUÏDA	91,16 m²



Es.: 1/50

La informació gràfica que conté aquest document ha estat elaborada a partir del projecte bàsic de l'edifici. Aquest document, tant la seva part gràfica com les seves dades referides a superfícies, té caràcter merament orientatiu, sense perjudici de la informació més exacta continguda en la documentació tècnica de l'edifici. Tot el mobiliari que es mostra en el plànol, inclosa la cuina i els banys, s'han inclòs a efecte merament orientatiu i decoratiu.




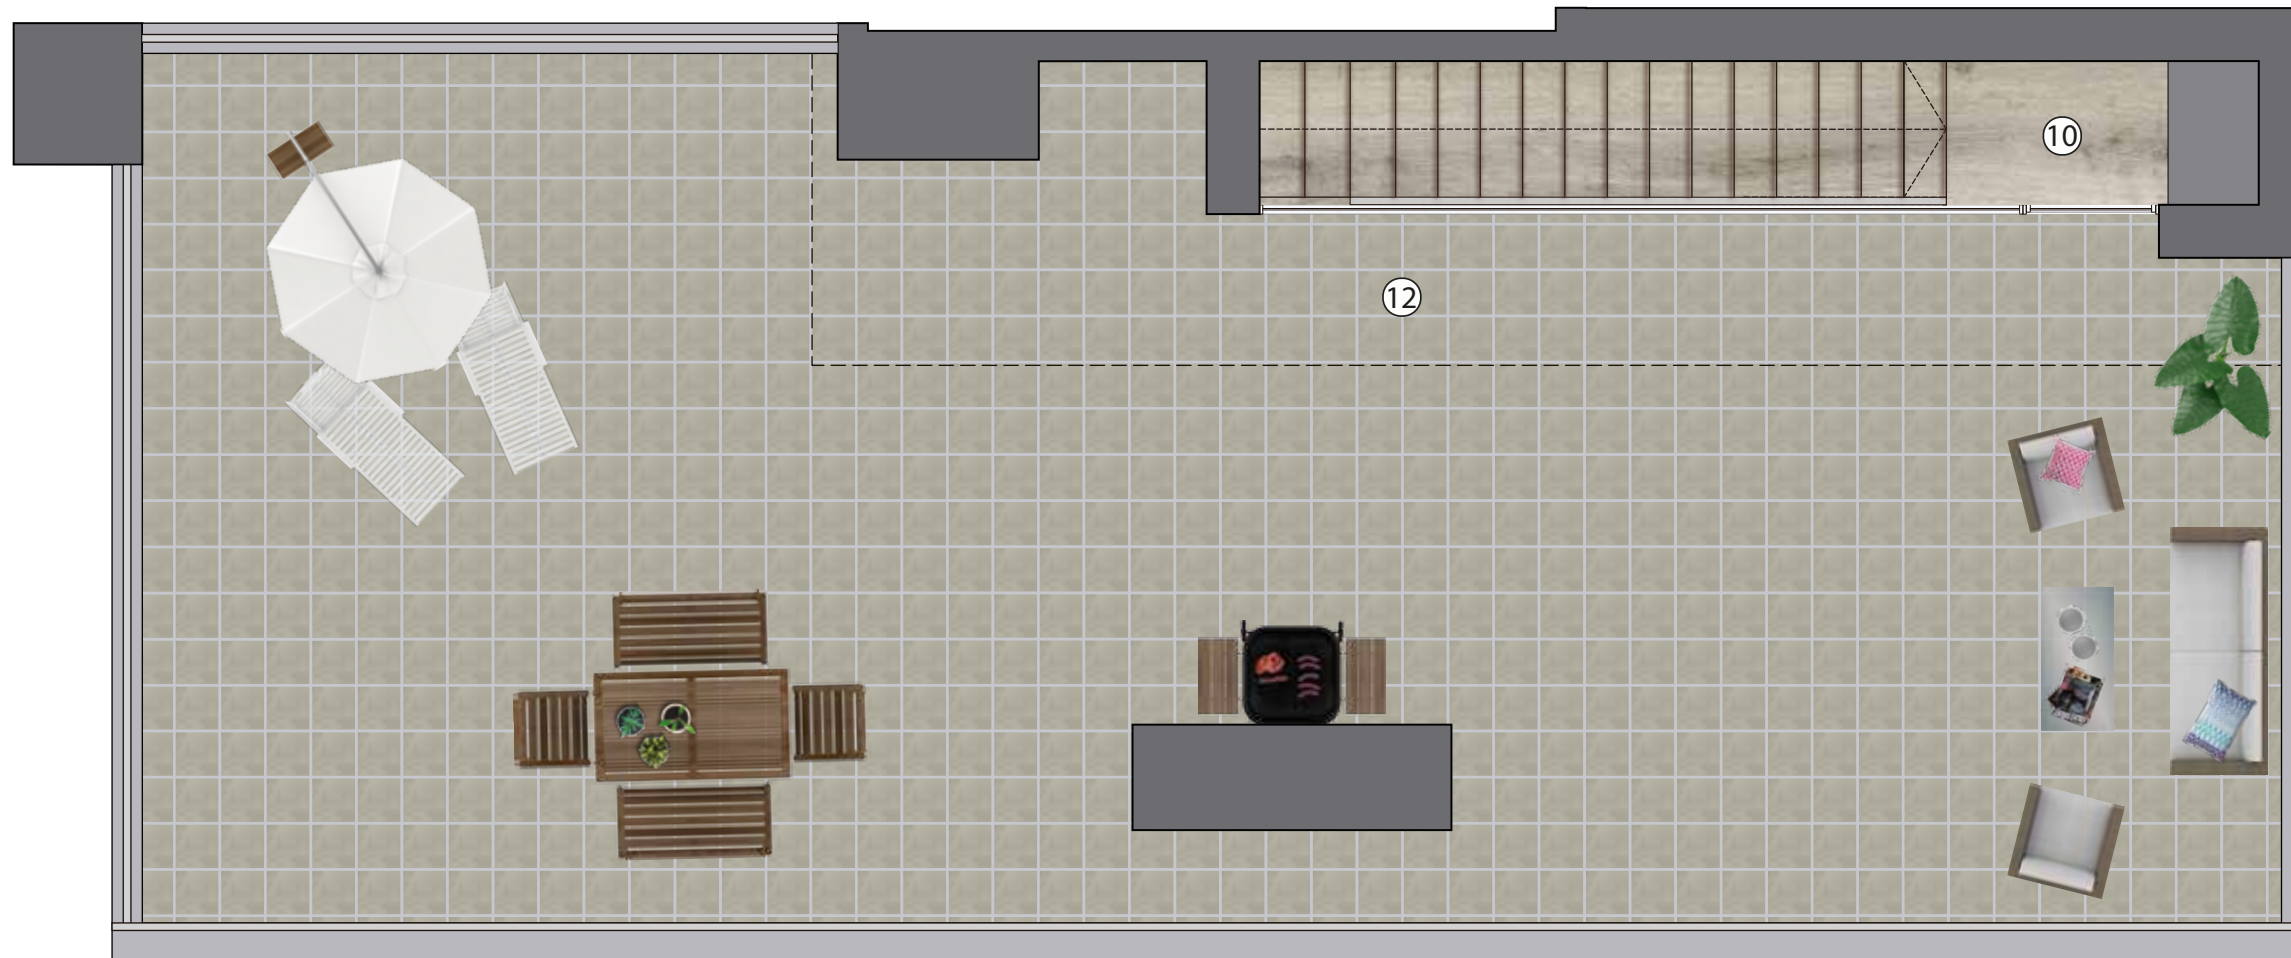

Zona Comunitaria

ESCALA 22 - SC - 2

ESTANÇA	SUP. ÚTIL (m ²)
1 Rebedor	3,43 m ²
2 Sala d'estar menjador	22,51 m ²
3 Cuina	8,82 m ²
4 Distribuïdor	6,90 m ²
5 Habitació 1	13,37 m ²
6 Habitació 2	9,05 m ²
7 Bany 1	4,08 m ²
8 Bany 2	4,23 m ²
9 Bugaderia	1,13 m ²
10 Replà escala interior	1,97 m ²
TOTAL SUP. ÚTIL INTERIOR	75,49 m²
11 Terrassa 1	16,27 m ²
12 Terrassa 2	73,30 m ²
TOTAL SUP. ÚTIL EXTERIOR	89,57 m²
TOTAL SUP. CONSTRUÏDA	91,16 m²

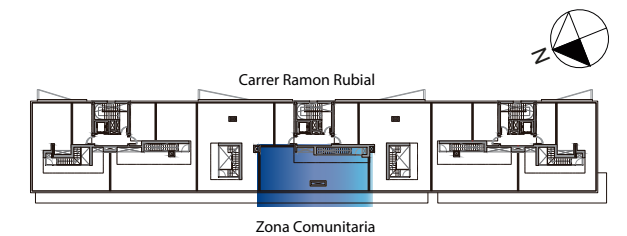

Es.: 1/50

La informació gràfica que conté aquest document ha estat elaborada a partir del projecte bàsic de l'edifici. Aquest document, tant la seva part gràfica com les seves dades referides a superfícies, té caràcter merament orientatiu, sense perjudici de la informació més exacta continguda en la documentació tècnica de l'edifici. Tot el mobiliari que es mostra en el plànol, inclosa la cuina i els banys, s'han inclòs a efecte merament orientatiu i decoratiu.

