



## ESCALA 22 PB - 1

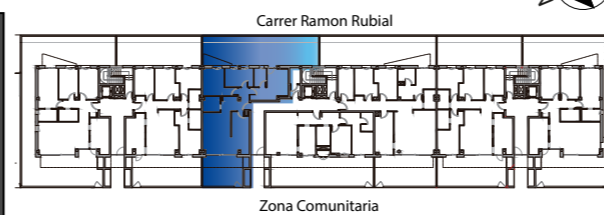

ESCALA 22 PB - 1	
ESTANÇA	SUP. ÚTIL (m <sup>2</sup> )
1 Rebedor	6,68 m <sup>2</sup>
2 Sala d'estar menjador	22,16 m <sup>2</sup>
3 Cuina	10,41 m <sup>2</sup>
4 Distribuïdor	1,77 m <sup>2</sup>
5 Habitació 1	14,14 m <sup>2</sup>
6 Habitació 2	9,12 m <sup>2</sup>
7 Habitació 3	11,90 m <sup>2</sup>
8 Bany 1	3,93 m <sup>2</sup>
9 Bany 2	4,49 m <sup>2</sup>
<b>TOTAL SUP. ÚTIL INTERIOR</b>	<b>84,60 m<sup>2</sup></b>
10 Terrassa 1	21,12 m <sup>2</sup>
11 Terrassa 2	57,67 m <sup>2</sup>
<b>TOTAL SUP. ÚTIL EXTERIOR</b>	<b>78,79 m<sup>2</sup></b>
<b>TOTAL SUP. CONSTRUÏDA</b>	<b>98,68 m<sup>2</sup></b>

**Aire**  
RESIDENCIAL

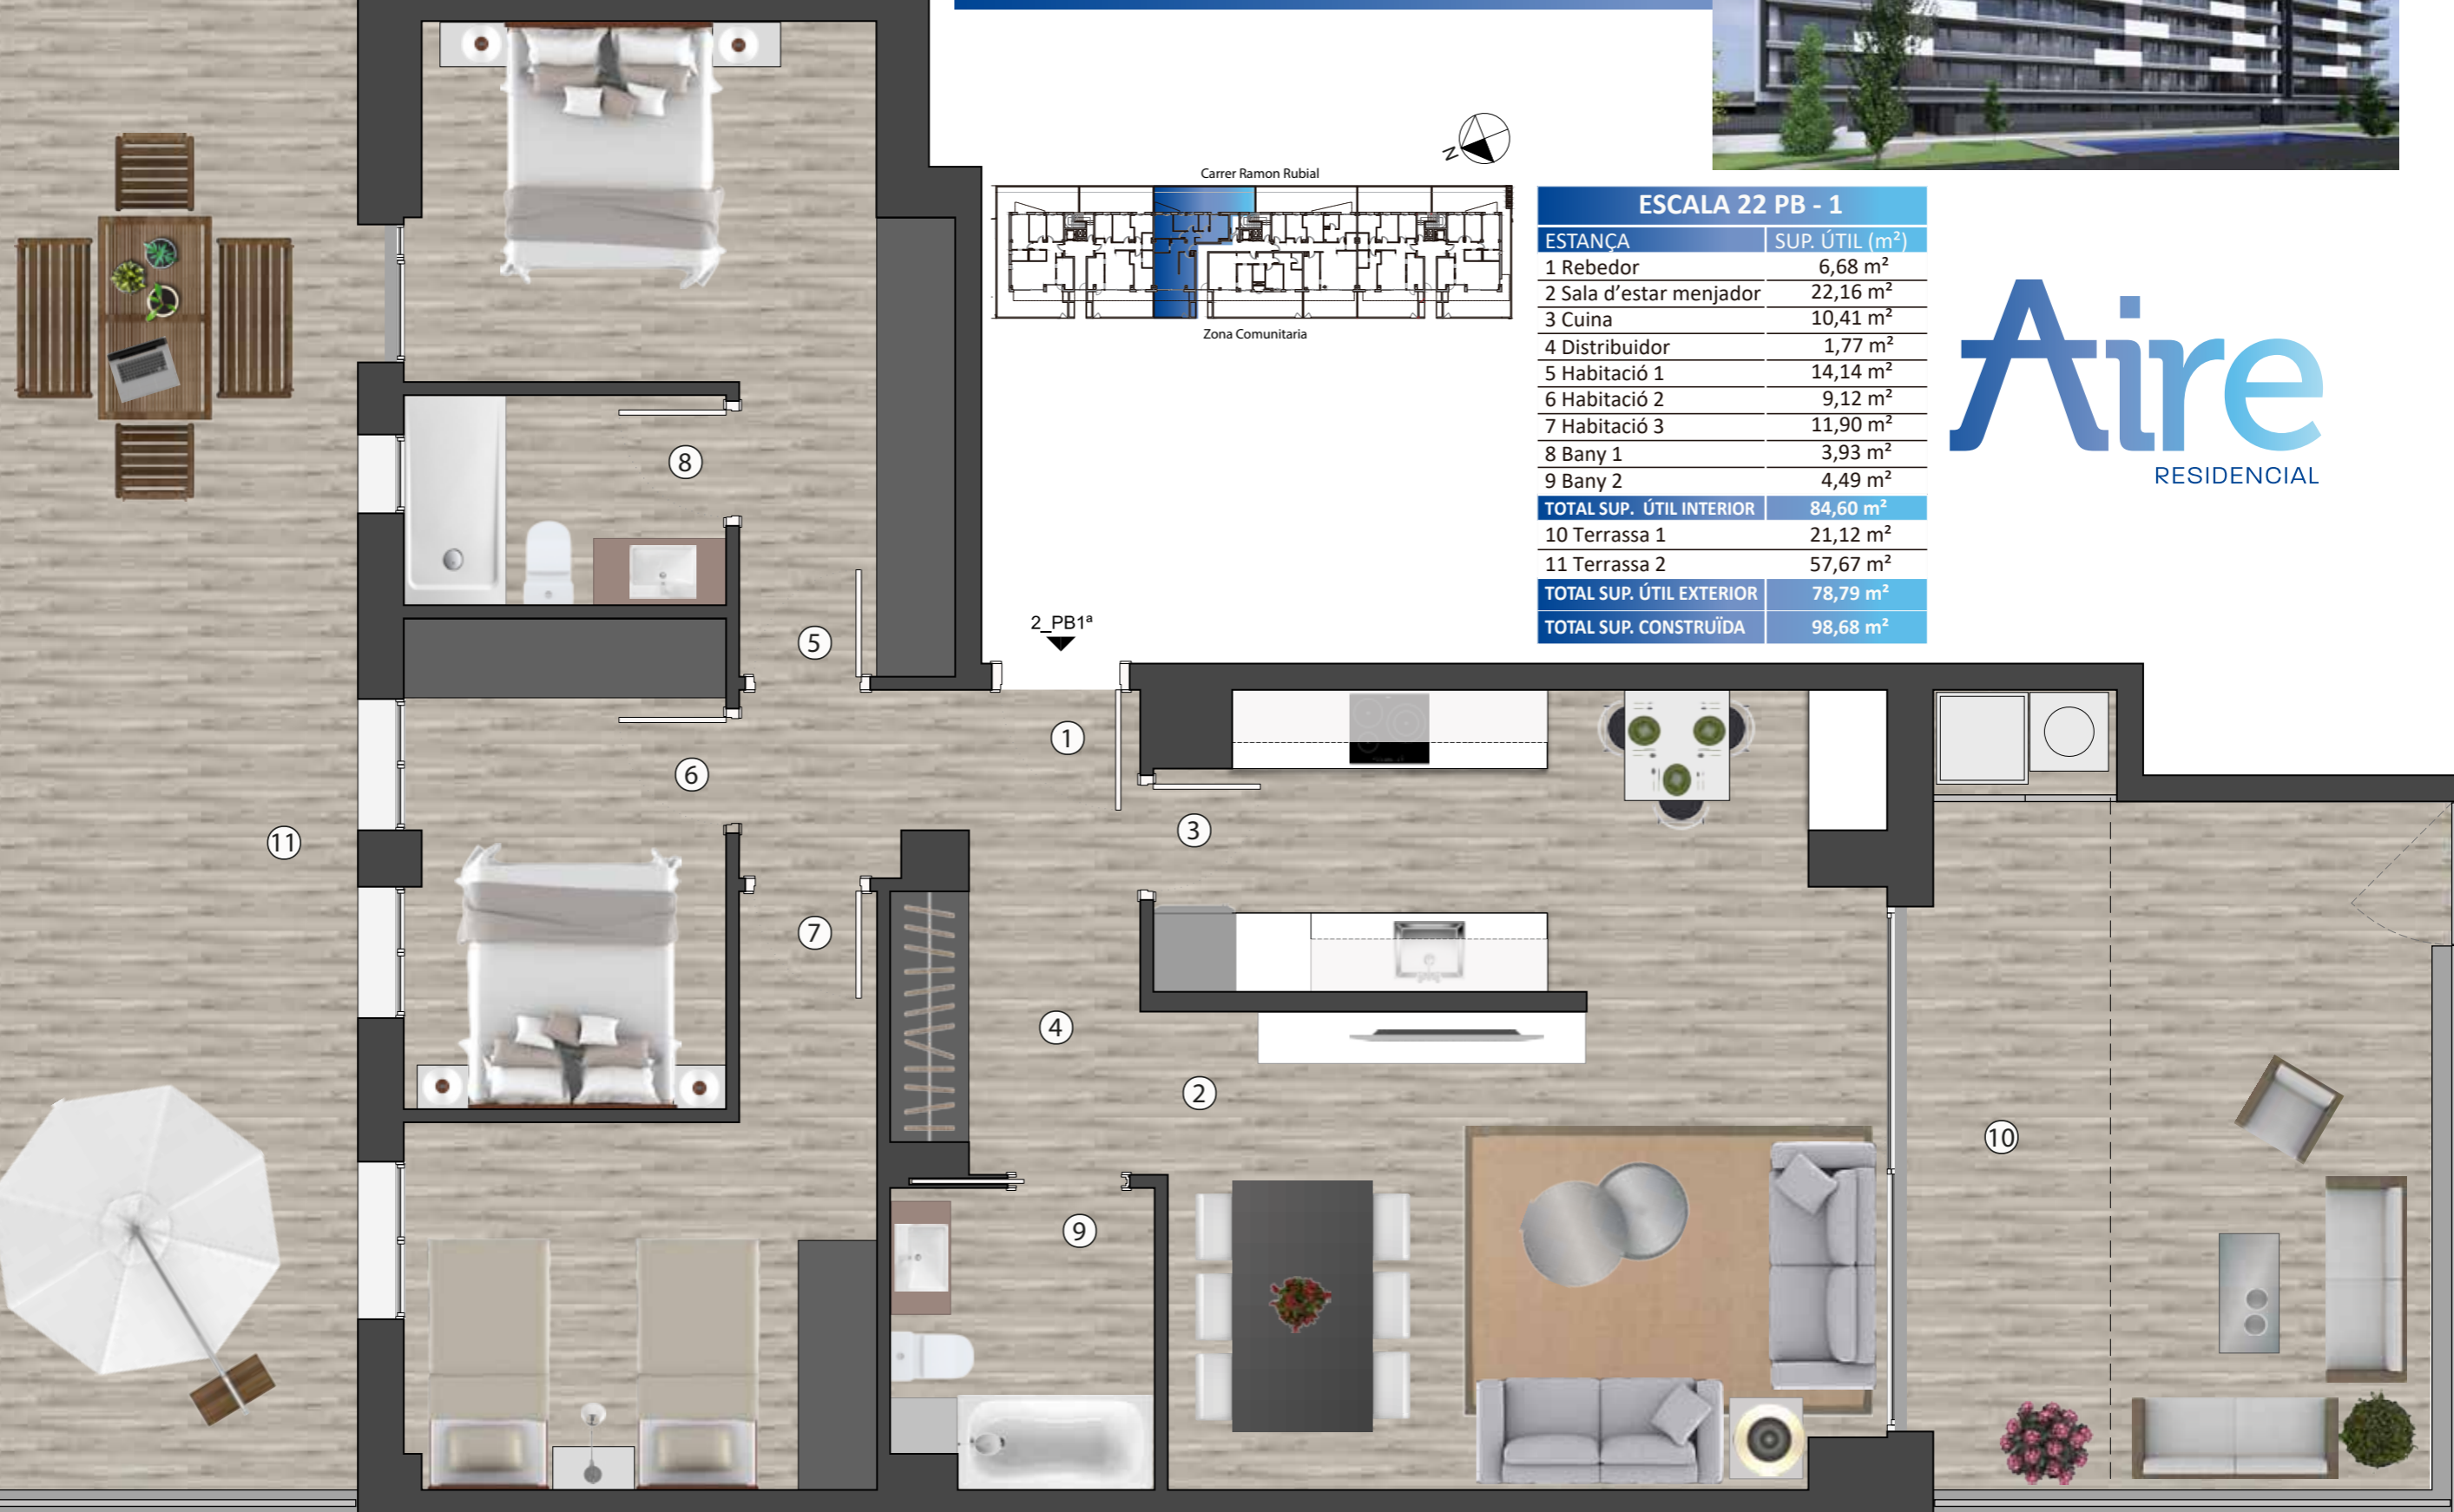

Carrer Ramon Rubial

Zona Comunitaria

Comercialitza



Av. Blondel 11  
973269100  
www.airelleida.com

Arquitecte

**B | R | 2 | 9**

Es.: 1/50



La informació gràfica que conté aquest document ha estat elaborada a partir del projecte bàsic de l'edifici. Aquest document, tant la seva part gràfica com les seves dades referides a superfícies, té caràcter merament orientatiu, sense perjudici de la informació més exacta continguda en la documentació tècnica de l'edifici. Tot el mobiliari que es mostra en el plànol, inclosa la cuina i els banys, s'han inclòs a efecte merament orientatiu i decoratiu.

Promou i construeix

