


| 3 - A | |
|-------------------------|------------------------------|
| ESTANÇA | SUPERFÍCIE (m ²) |
| 1 Rebedor | 5,00 m ² |
| 2 Distribuidor | 7,10 m ² |
| 3 Estar - Menjador | 30,20 m ² |
| 4 Cuina | 13,60 m ² |
| 5 Habitació 1 | 18,40 m ² |
| 6 Habitació 2 | 8,40 m ² |
| 7 Habitació 3 | 10,00 m ² |
| 8 Habitació 4 | 12,40 m ² |
| 9 Bany 1 | 5,30 m ² |
| 10 Bany 2 | 4,40 m ² |
| 11 Rentador | 2,10 m ² |
| 12 Repla Badalot | 1,00 m ² |
| TOTAL INTERIOR | 117,90 m² |
| TOTAL CONSTRUÏDA | 152,52 m² |
| 13 Terrassa | 13,60 m ² |
| 14 Terrassa | 107,10 m ² |

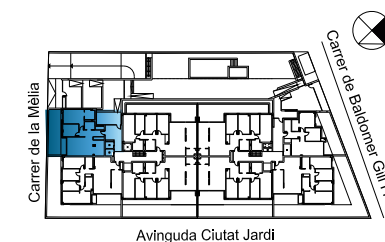

Carrer de la Mèlia

3 - A

NOTA:
La informació gràfica que conté aquest document ha estat elaborada a partir del projecte bàsic de l'edifici. Aquest document, tant la seva part gràfica com les seves dades referides a superfícies, té caràcter merament orientatiu, sense perjudici de la informació més exacta continguda en la documentació tècnica de l'edifici. Tot el mobiliari que es mostra en el plànol, inclosa la cuina i els banys, s'han inclòs a efecte merament orienta

Promou i construeix



Arquitecte





Comercialitza



Av. Blondel 11
973269100
www.liliallleida.com

| 3 - A | |
|-------------------------|------------------------------|
| ESTANÇA | SUPERFÍCIE (m ²) |
| 1 Rebedor | 5,00 m ² |
| 2 Distribuïdor | 7,10 m ² |
| 3 Estar - Menjador | 30,20 m ² |
| 4 Cuina | 13,60 m ² |
| 5 Habitació 1 | 18,40 m ² |
| 6 Habitació 2 | 8,40 m ² |
| 7 Habitació 3 | 10,00 m ² |
| 8 Habitació 4 | 12,40 m ² |
| 9 Bany 1 | 5,30 m ² |
| 10 Bany 2 | 4,40 m ² |
| 11 Rentador | 2,10 m ² |
| 12 Repla Badalot | 1,00 m ² |
| TOTAL INTERIOR | 117,90 m² |
| TOTAL CONSTRUÏDA | 152,52 m² |
| 13 Terrassa | 13,60 m ² |
| 14 Terrassa | 107,10 m ² |

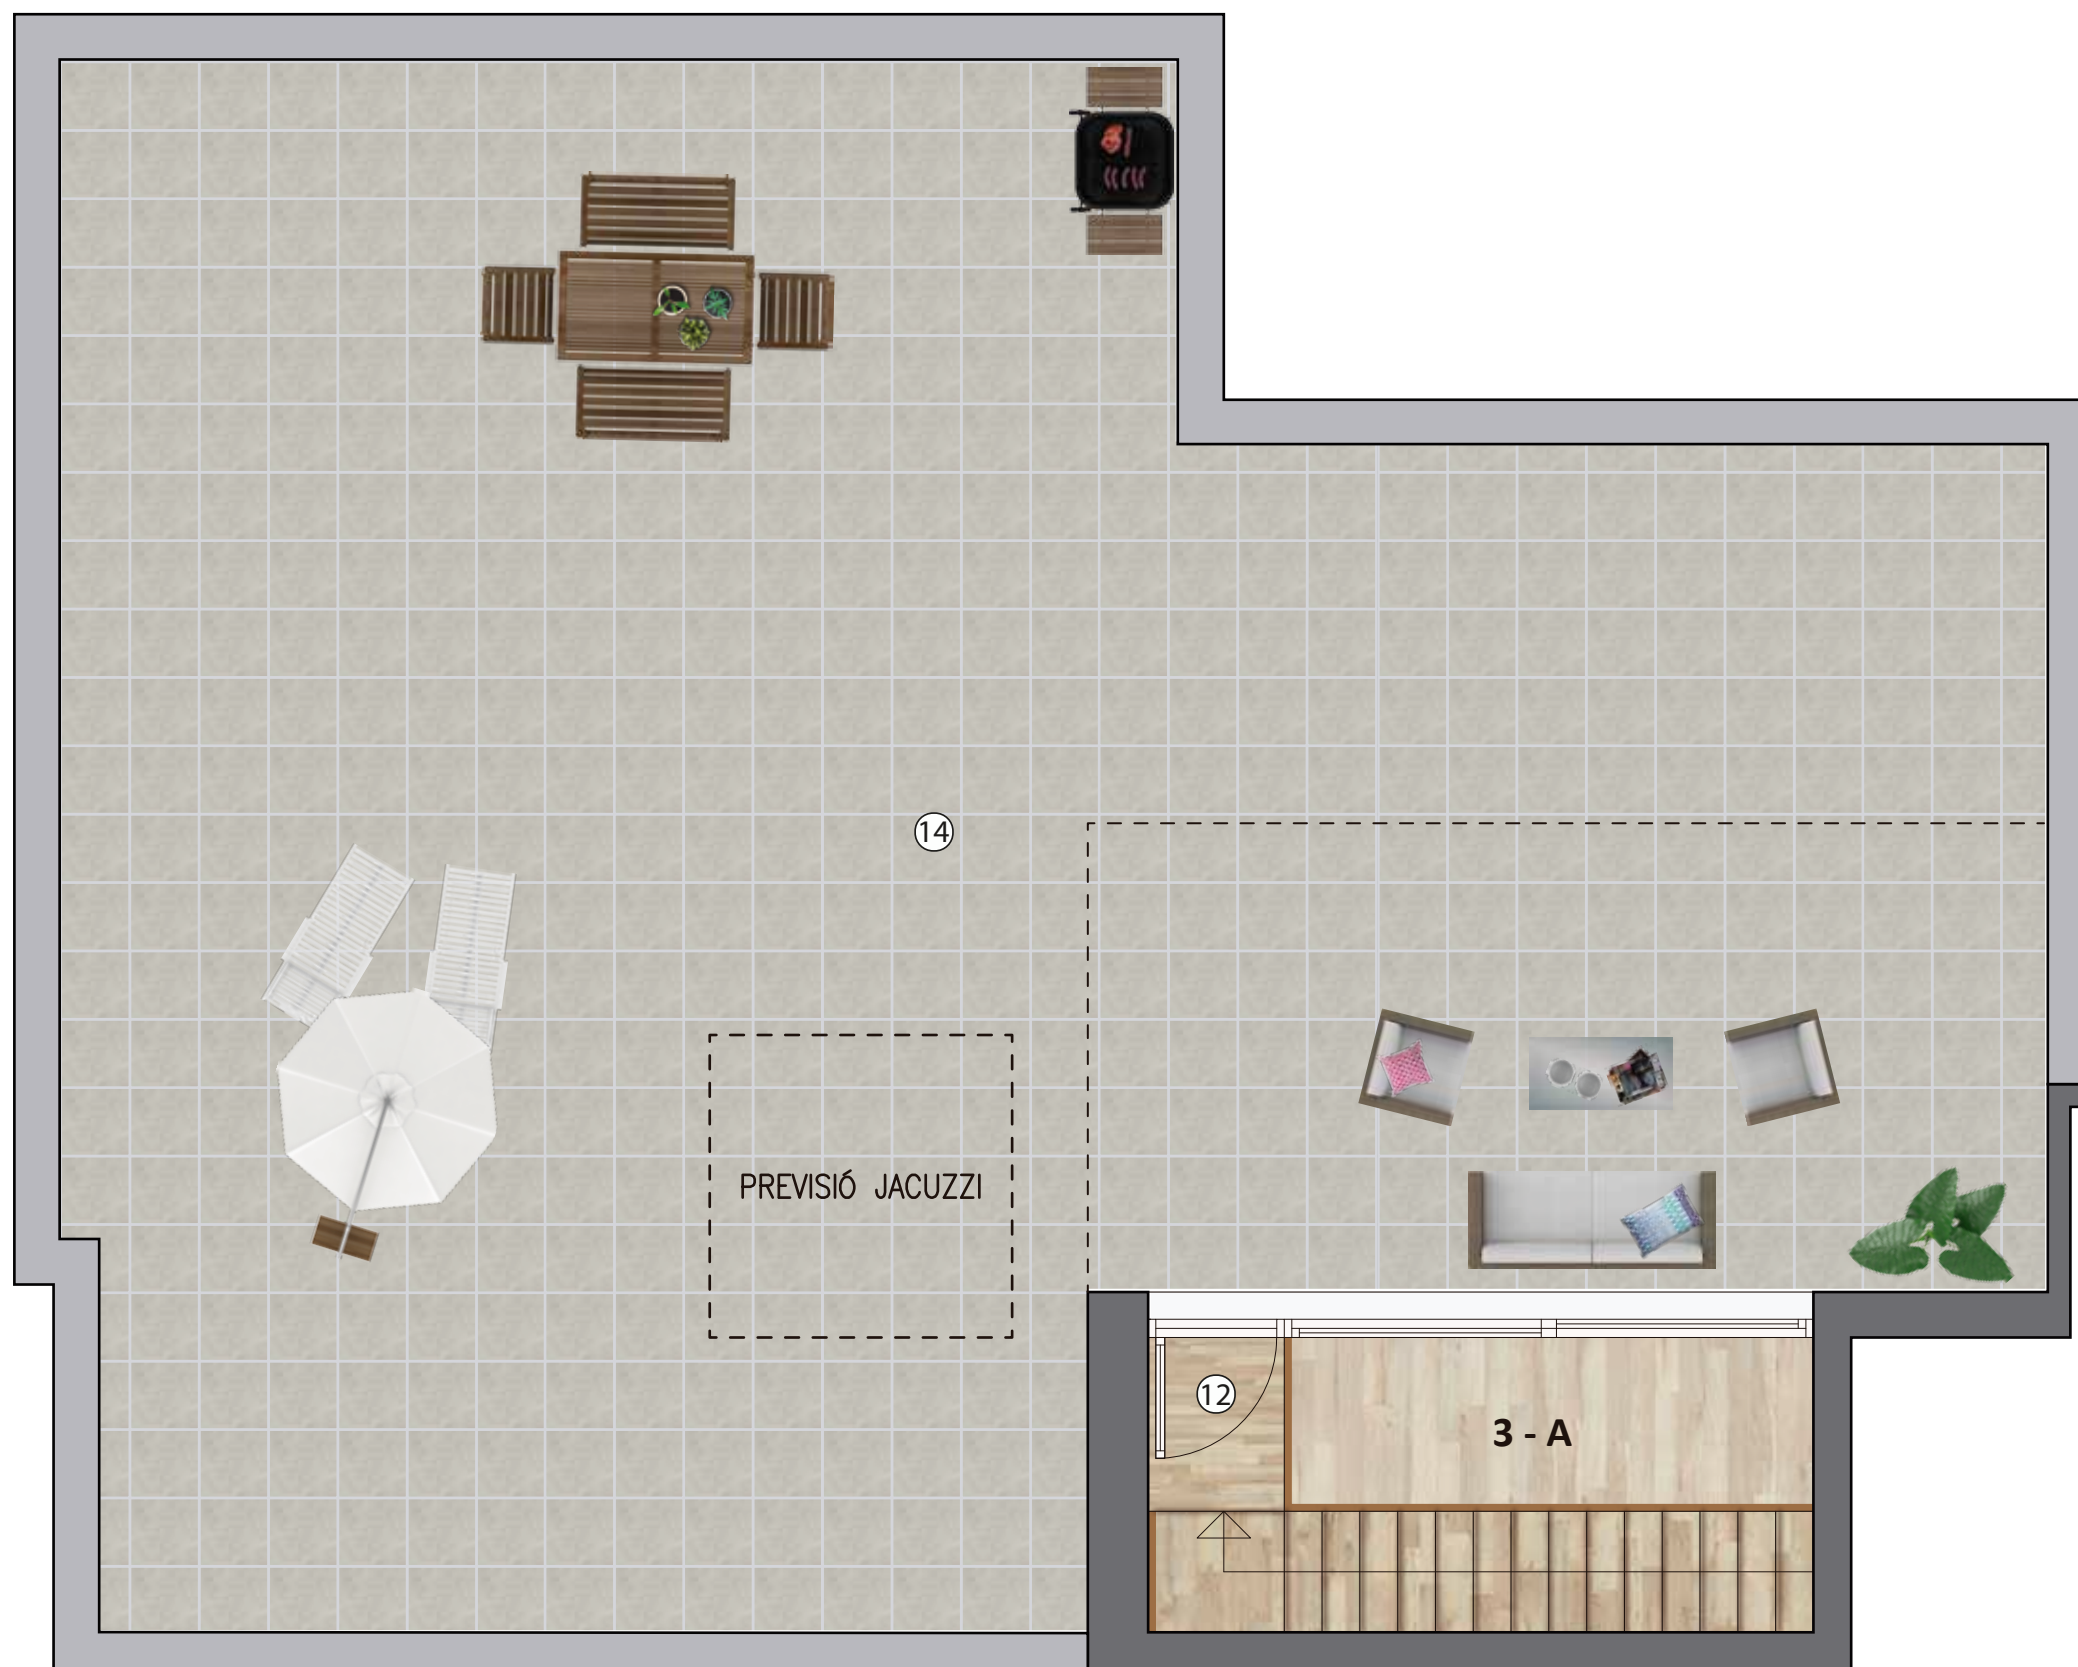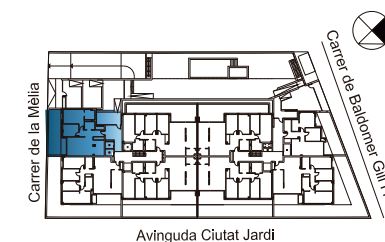

NOTA:
La informació gràfica que conté aquest document ha estat elaborada a partir del projecte bàsic de l'edifici. Aquest document, tant la seva part gràfica com les seves dades referides a superfícies, té caràcter merament orientatiu, sense perjudici de la informació més exacta continguda en la documentació tècnica de l'edifici. Tot el mobiliari que es mostra en el plànol, inclosa la cuina i els banys, s'han inclòs a efecte merament orienta

Promou i construeix



COSEHISA
Inmobiliària

Arquitecte

arqcoas
ARQUITECTURA I URBANISME

Comercialitza



Pensant en Lleida

Av. Blondel 11
973269100

www.liliallleida.com

Carrer de la Mèlia

0 5

Es.: 1/50 - A3