


Carrer Ramon Rubial

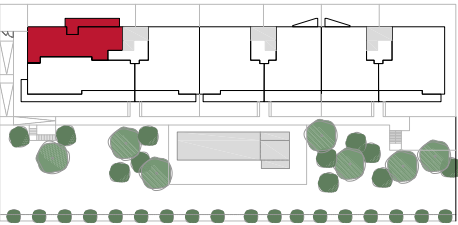

HABITATGE ESC 10 5⁰1^a

Recinte	Codi	Superfícies
Sala d'estar menjador	1	26,62 m ²
Cuina	2	8,70 m ²
Distribuidor	3	6,27 m ²
Habitació 1	4	14,98 m ²
Habitació 2	5	10,01 m ²
Bany 1	6	4,17 m ²
Bany 2	7	3,95 m ²
Rentador	8	1,32 m ²
Total superfície útil interior		76,02 m ²
Terrassa	9	16,36 m ²
Total superfície útil exterior		16,36 m ²
Sup. Construïda interior		94,93 m ²



Comercialitza



Av. Blondel 11
973269100
www.airelleida.com

Arquitecte

B | R | 2 | 9


Es.: 1/50



La informació gràfica que conté aquest document ha estat elaborada a partir del projecte bàsic de l'edifici. Aquest document, tant la seva part gràfica com les seves dades referides a superfícies, té caràcter merament orientatiu, sense perjudici de la informació més exacta continguda en la documentació tècnica de l'edifici. Tot el mobiliari que es mostra en el plànol, inclosa la cuina i els banys, s'han inclòs a efecte merament orientatiu i decoratiu.


Promou i construeix



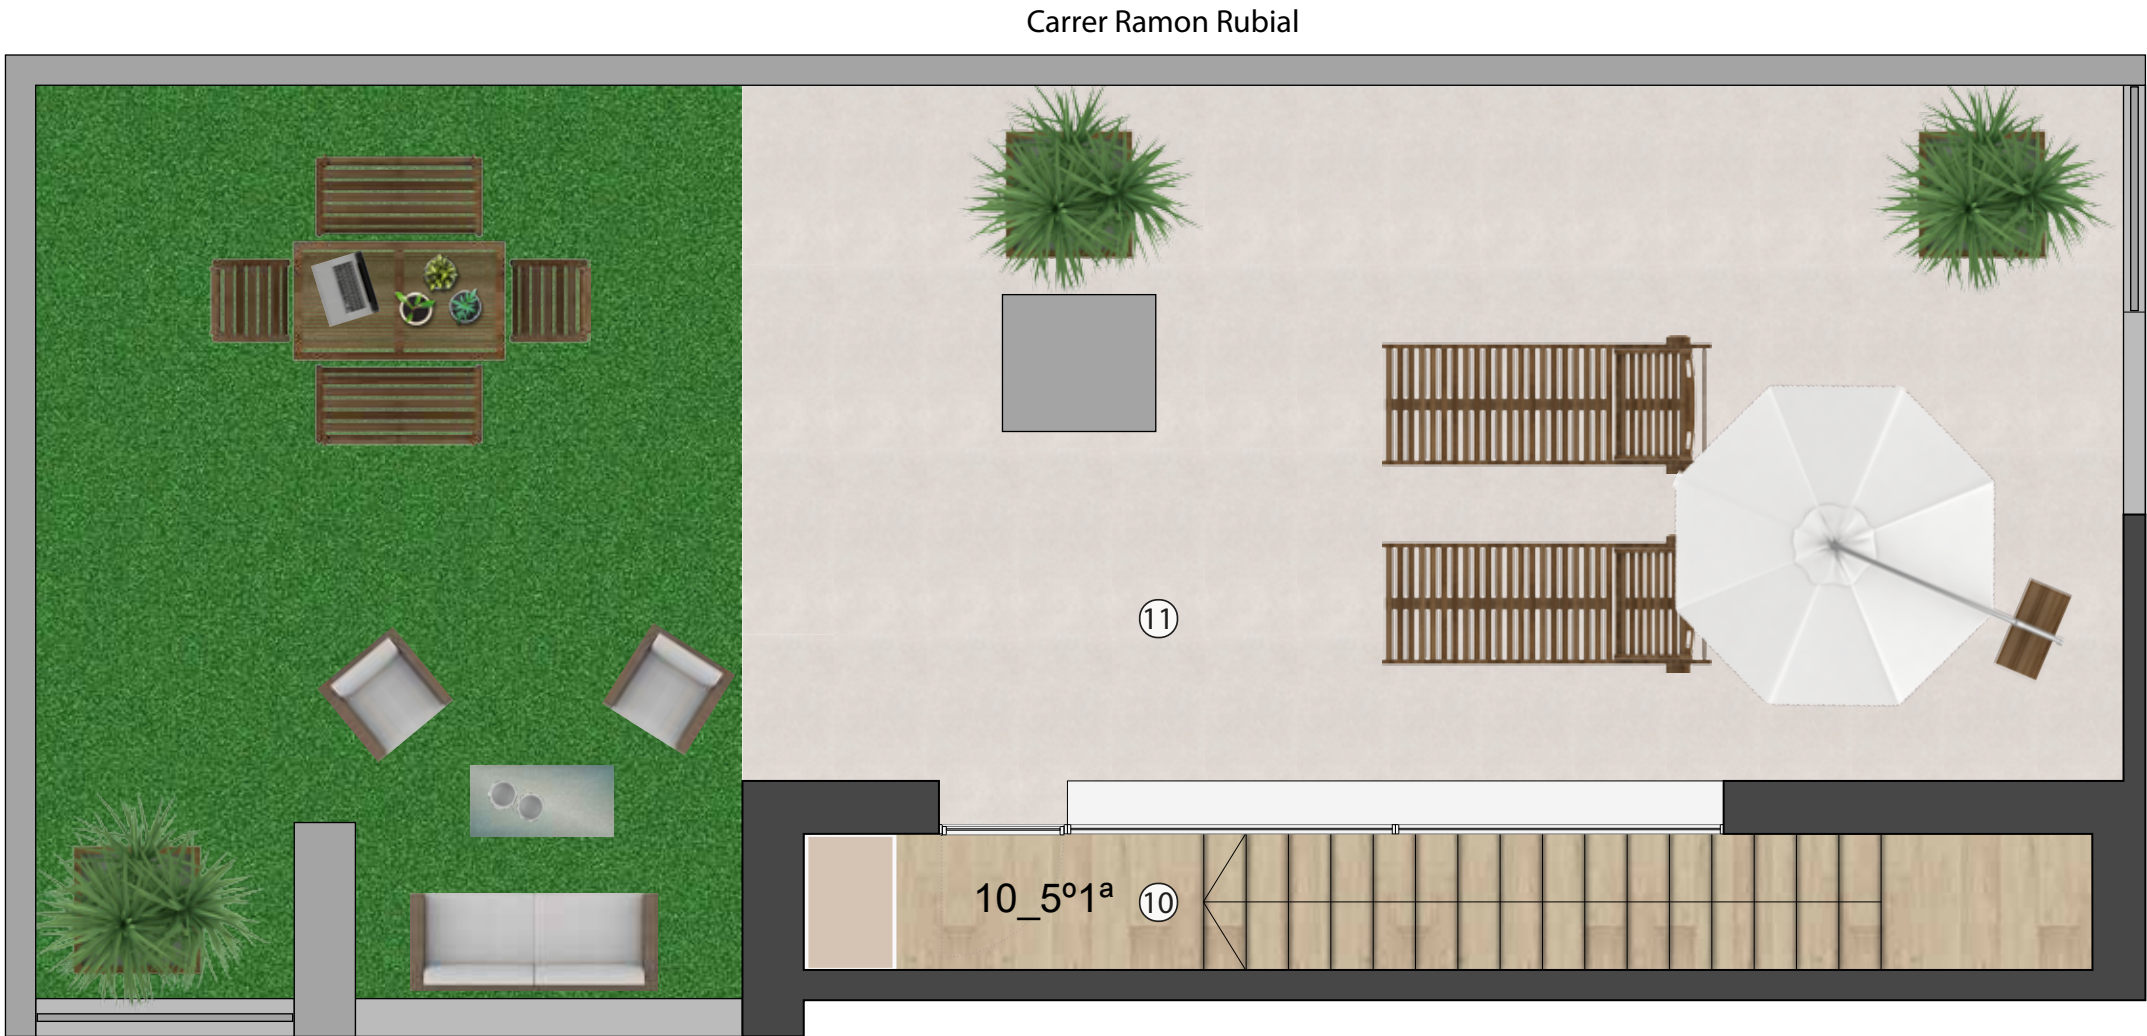

HABITATGE ESC 10 5º1ª

Recinte	Codi	Superfícies
Replà d'escala interior	10	2,38 m²
Total Superfícies útil interior		2,38 m²
Terrassa 2	11	69,11 m²
Total Superfícies útil exterior		69,11 m²
Sup. Construïda interior		7,23 m²

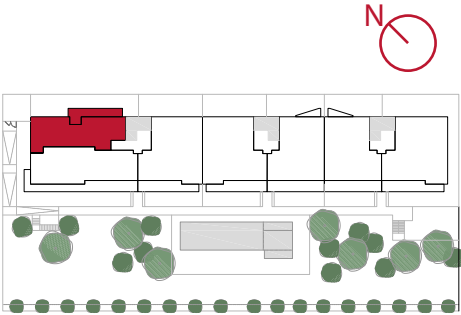



HABITATGE ESC 10 5º1ª

Recinte	Codi	Superfícies
Sala d'estar menjador	1	26,62 m ²
Cuina	2	8,70 m ²
Distribuïdor	3	6,27 m ²
Habitació 1	4	14,98 m ²
Habitació 2	5	10,01 m ²
Bany 1	6	4,17 m ²
Bany 2	7	3,95 m ²
Rentador	8	1,32 m ²
Replà d'escala interior	10	2,38 m ²
Total Superfícies útil interior		78,40 m ²
Terrassa	9	16,36 m ²
Terrassa 2	11	69,11 m ²
Total Superfícies útil exterior		85,47 m ²
Sup. Construïda interior		102,16 m ²

