




Zona Comunitaria

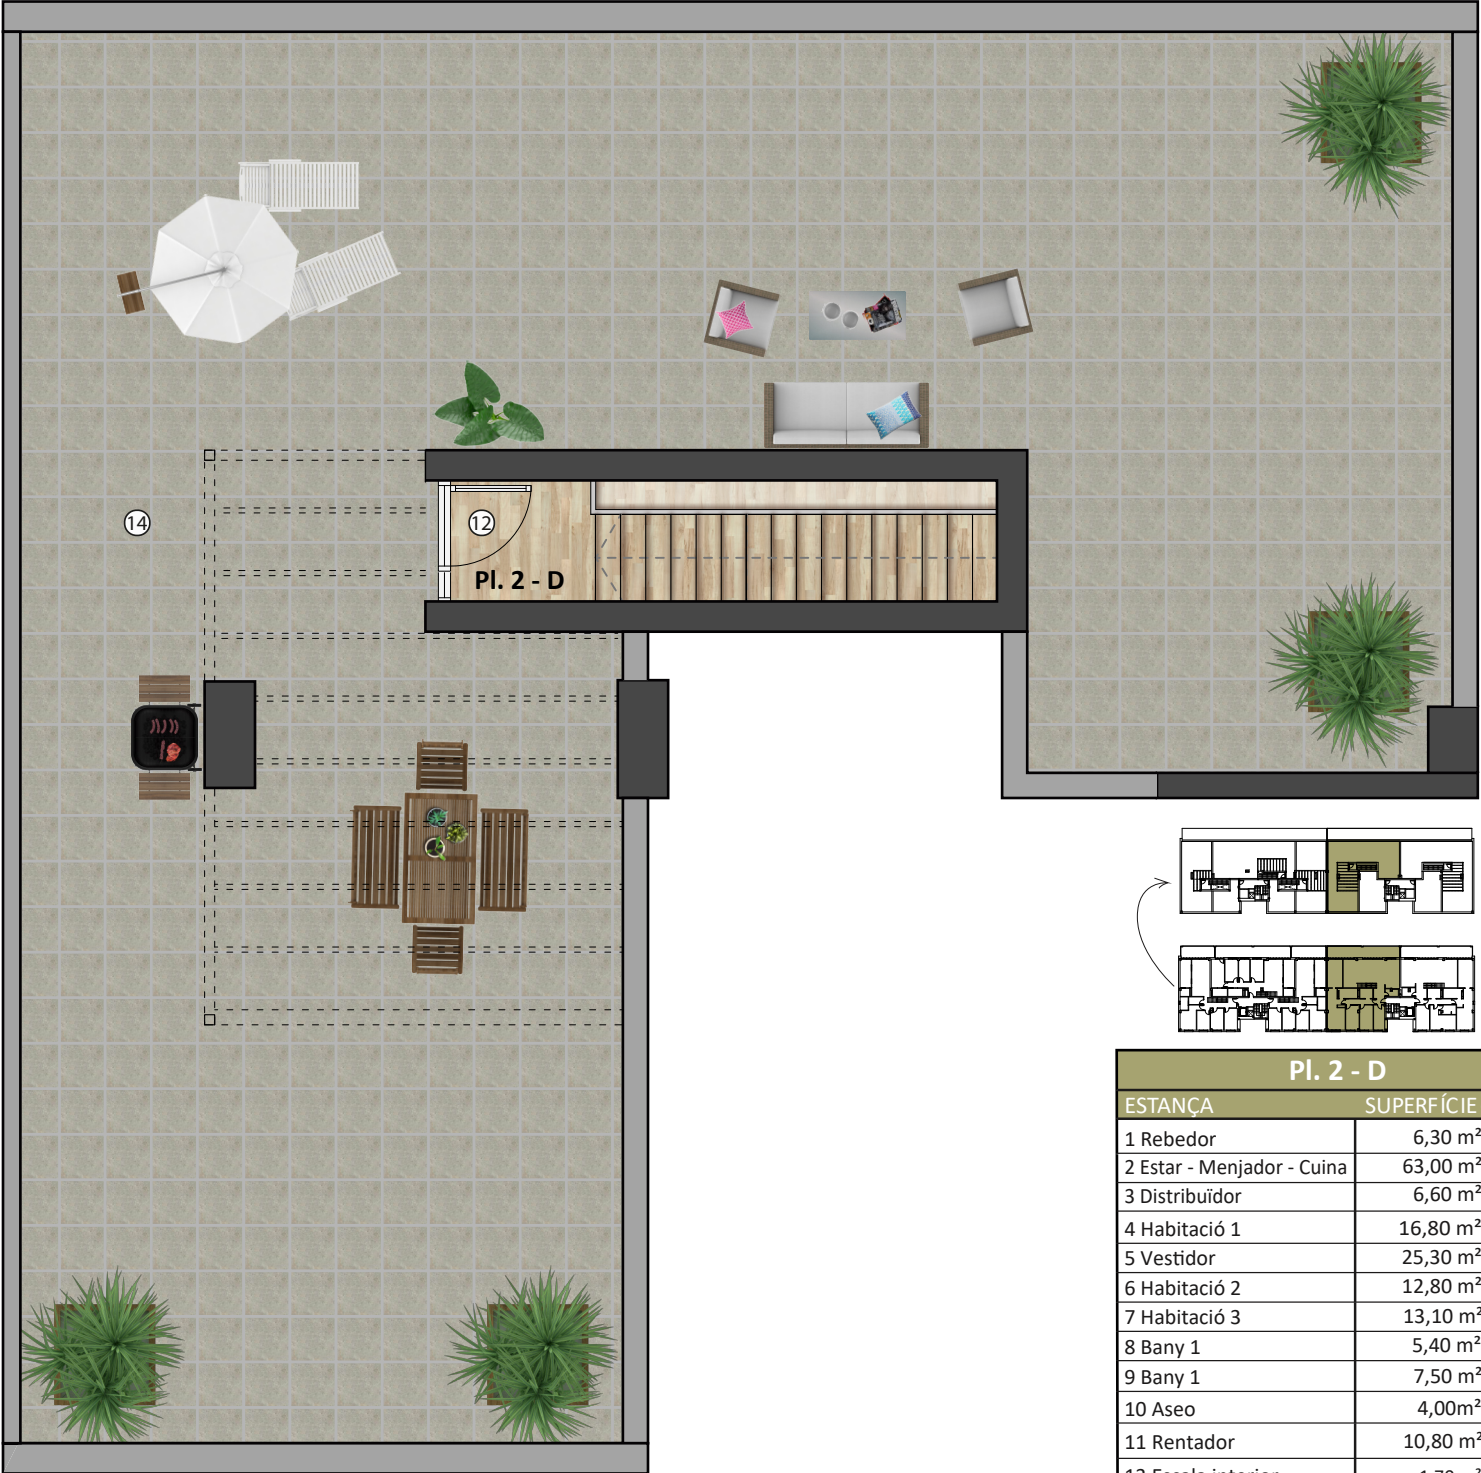

Pl. 2 - D	
ESTANÇA	SUPERFÍCIE (m²)
1 Rebedor	6,30 m²
2 Estar - Menjador - Cuina	63,00 m²
3 Distribuïdor	6,60 m²
4 Habitació 1	16,80 m²
5 Vestidor	25,30 m²
6 Habitació 2	12,80 m²
7 Habitació 3	13,10 m²
8 Bany 1	5,40 m²
9 Bany 1	7,50 m²
10 Aseo	4,00m²
11 Rentador	10,80 m²
13 Escala interior	1,70 m²
TOTAL INTERIOR	173,30 m²
TOTAL CONSTRUÏDA	
12 Terrassa	29,70 m²
14 Terrassa	127,60 m²