



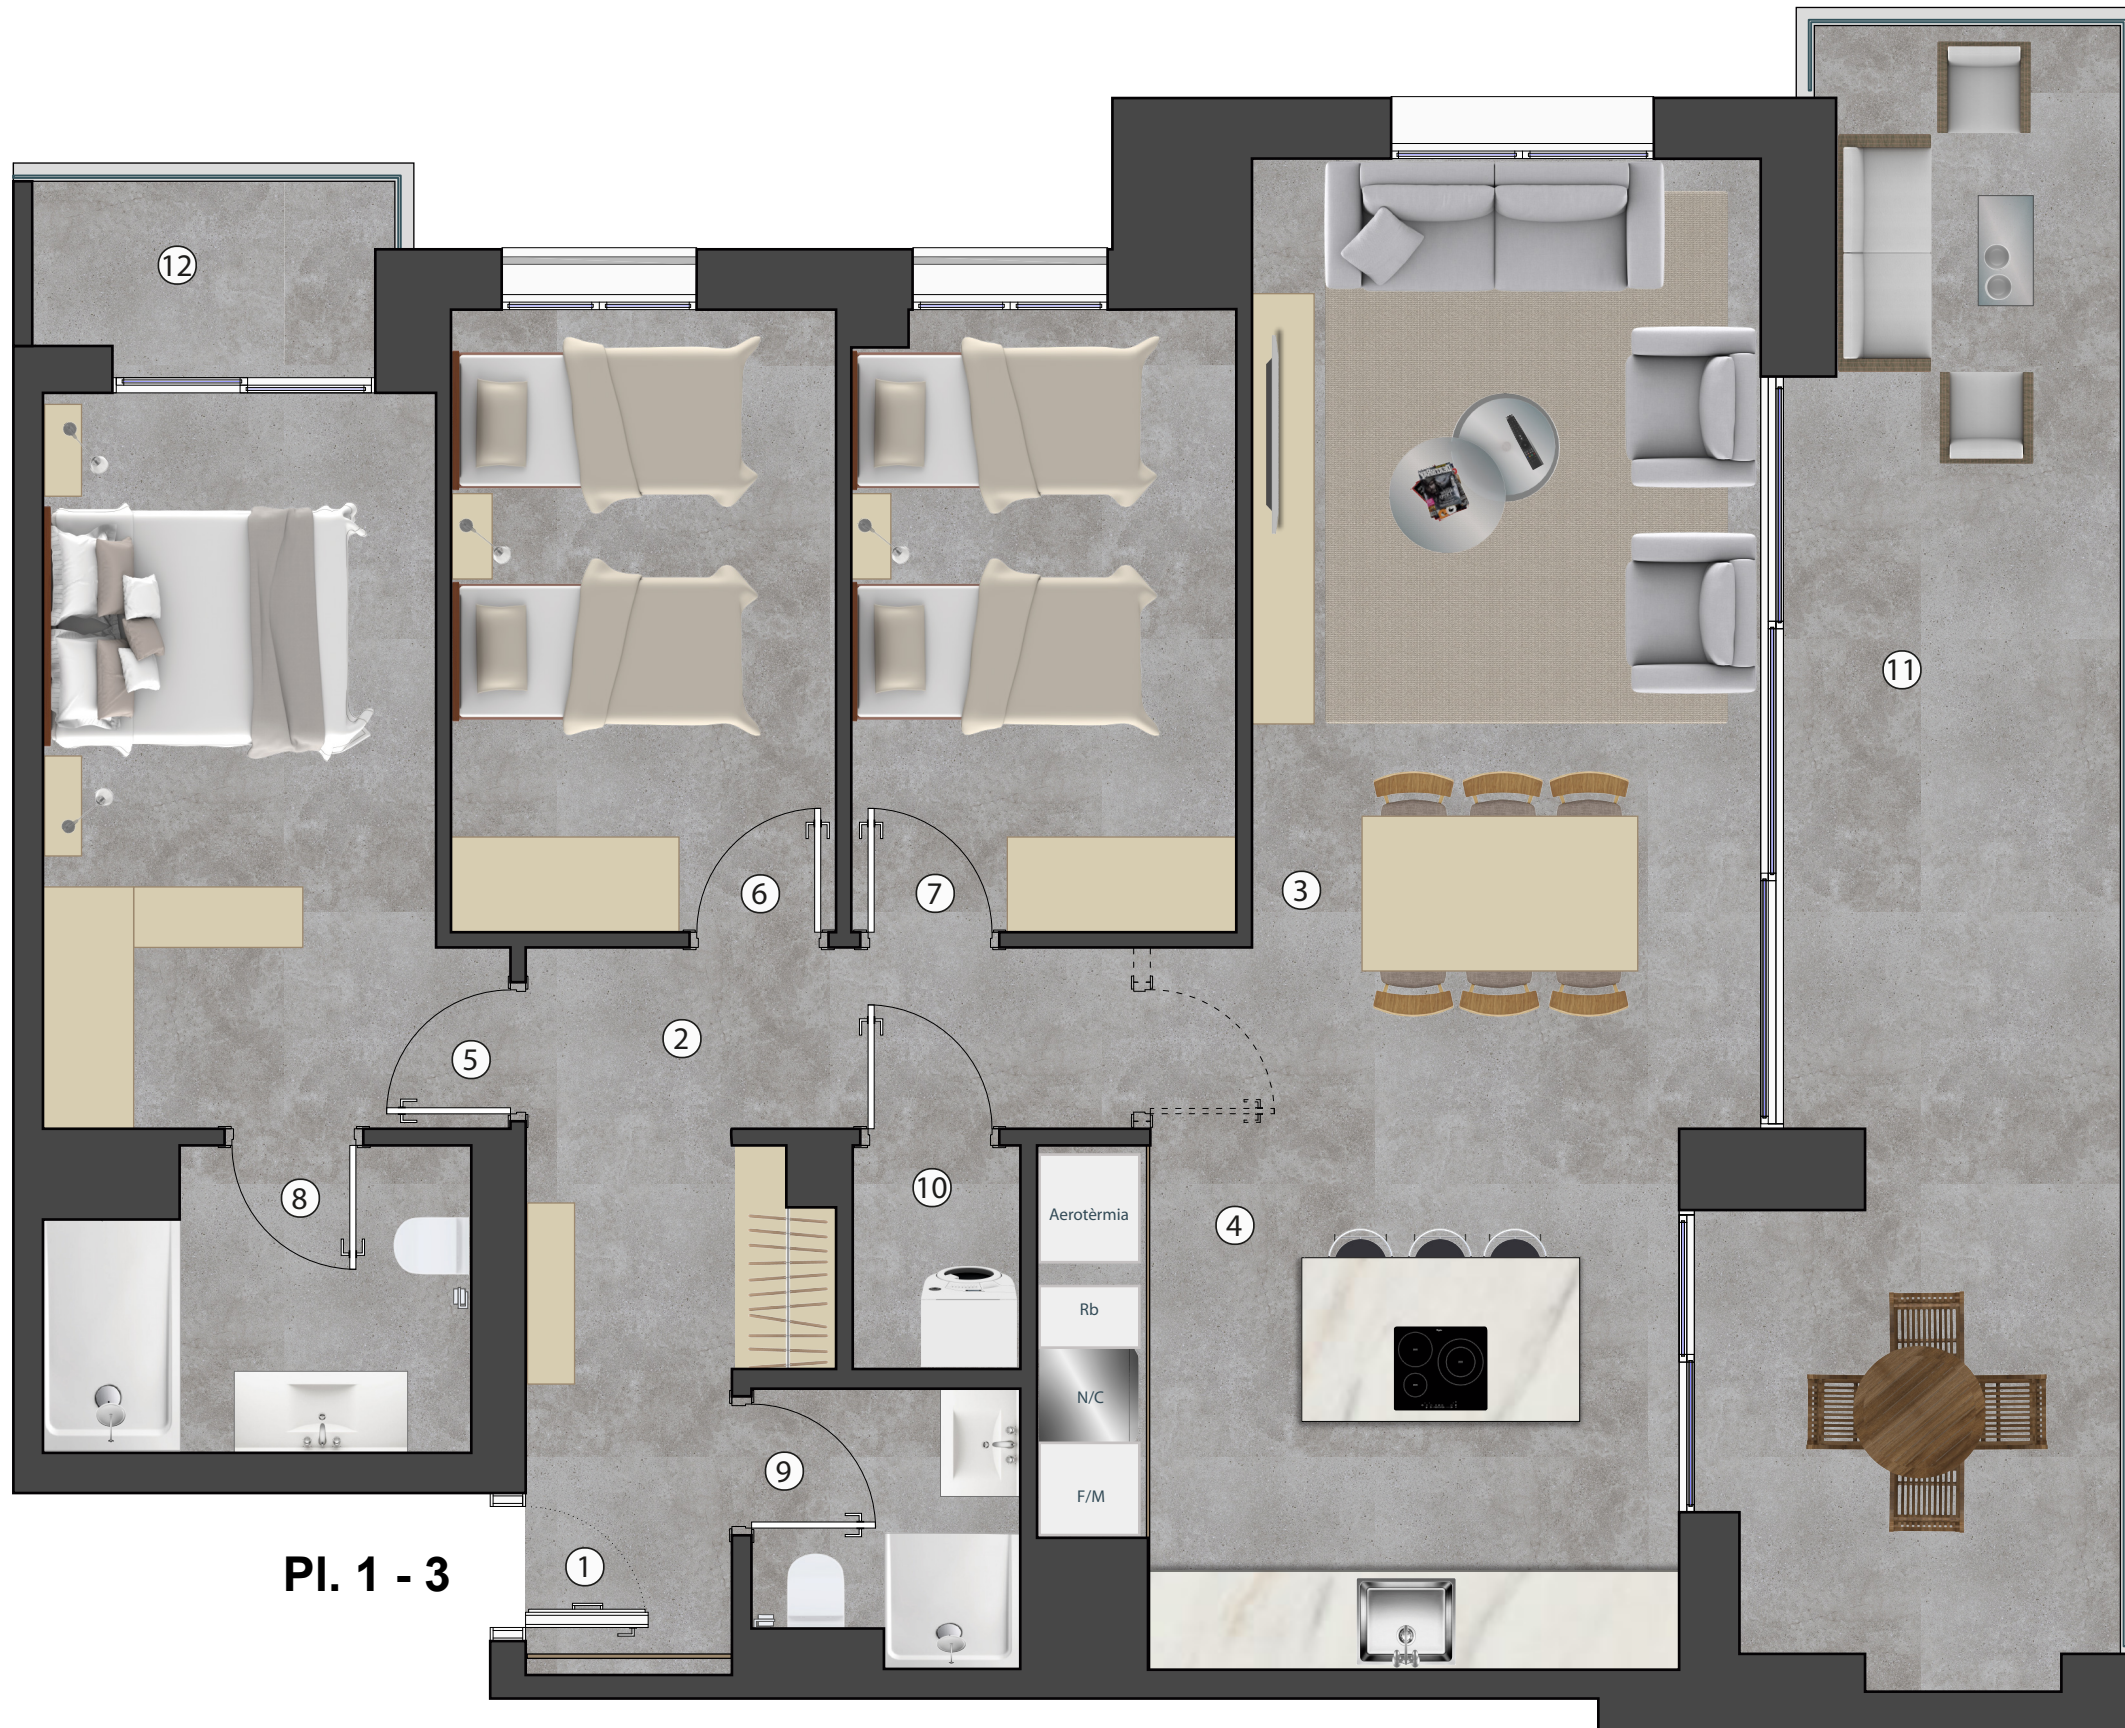

oxigen

Respira natura

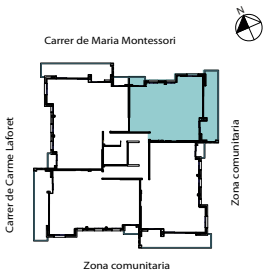

Pl. 1 - 3

BLOC 1	
PLANTA PRIMERA	
Codi	Denominació
1	Rebedor
2	Distribuïdor
3	Estar Menjador
4	Cuina
5	Habitació 1
6	Habitació 2
7	Habitació 3
8	Bany 1
9	Bany 2
10	Rentador
11	Terrassa 1
12	Terrassa 2
TOTAL S. ÚTIL INTERIOR	
91,81	
TOTAL S. ÚTIL EXTERIOR	
27,65	
S.C. HABITATGES	
110,70	

Comercialitza



Av. Blondel 11
973269100
www.oxigenlleida.com

Promou



Arquitecte

urban
arku3

Es.: 1/50



La informació gràfica que conté aquest document ha estat elaborada a partir del projecte bàsic de l'edifici. Aquest document, tant la seva part gràfica com les seves dades referides a superfícies, té caràcter merament orientatiu, sense perjudici de la informació més exacta continguda en la documentació tècnica de l'edifici. Tot el mobiliari que es mostra en el plànol, inclosa la cuina i els banys, s'han inclòs a efecte merament orientatiu i decoratiu.