



BLOC 1		
PLANTA CINQUENA		5a-3r
Codi	Denominació	m²
1	Rebedor	4,84
2	Distribuïdor	5,50
3	Estar Menjador	22,44
4	Cuina	14,50
5	Habitació 1	13,25
6	Habitació 2	10,50
7	Habitació 3	10,40
10	Bany 1	5,35
11	Bany 2	2,85
13	Rentador	0,58
TOTAL S. ÚTIL INTERIOR		90,21
14	Terrassa 1	24,75
15	Terrassa 2	2,90
TOTAL S. ÚTIL EXTERIOR		27,65
S.C. HABITATGES		110,70

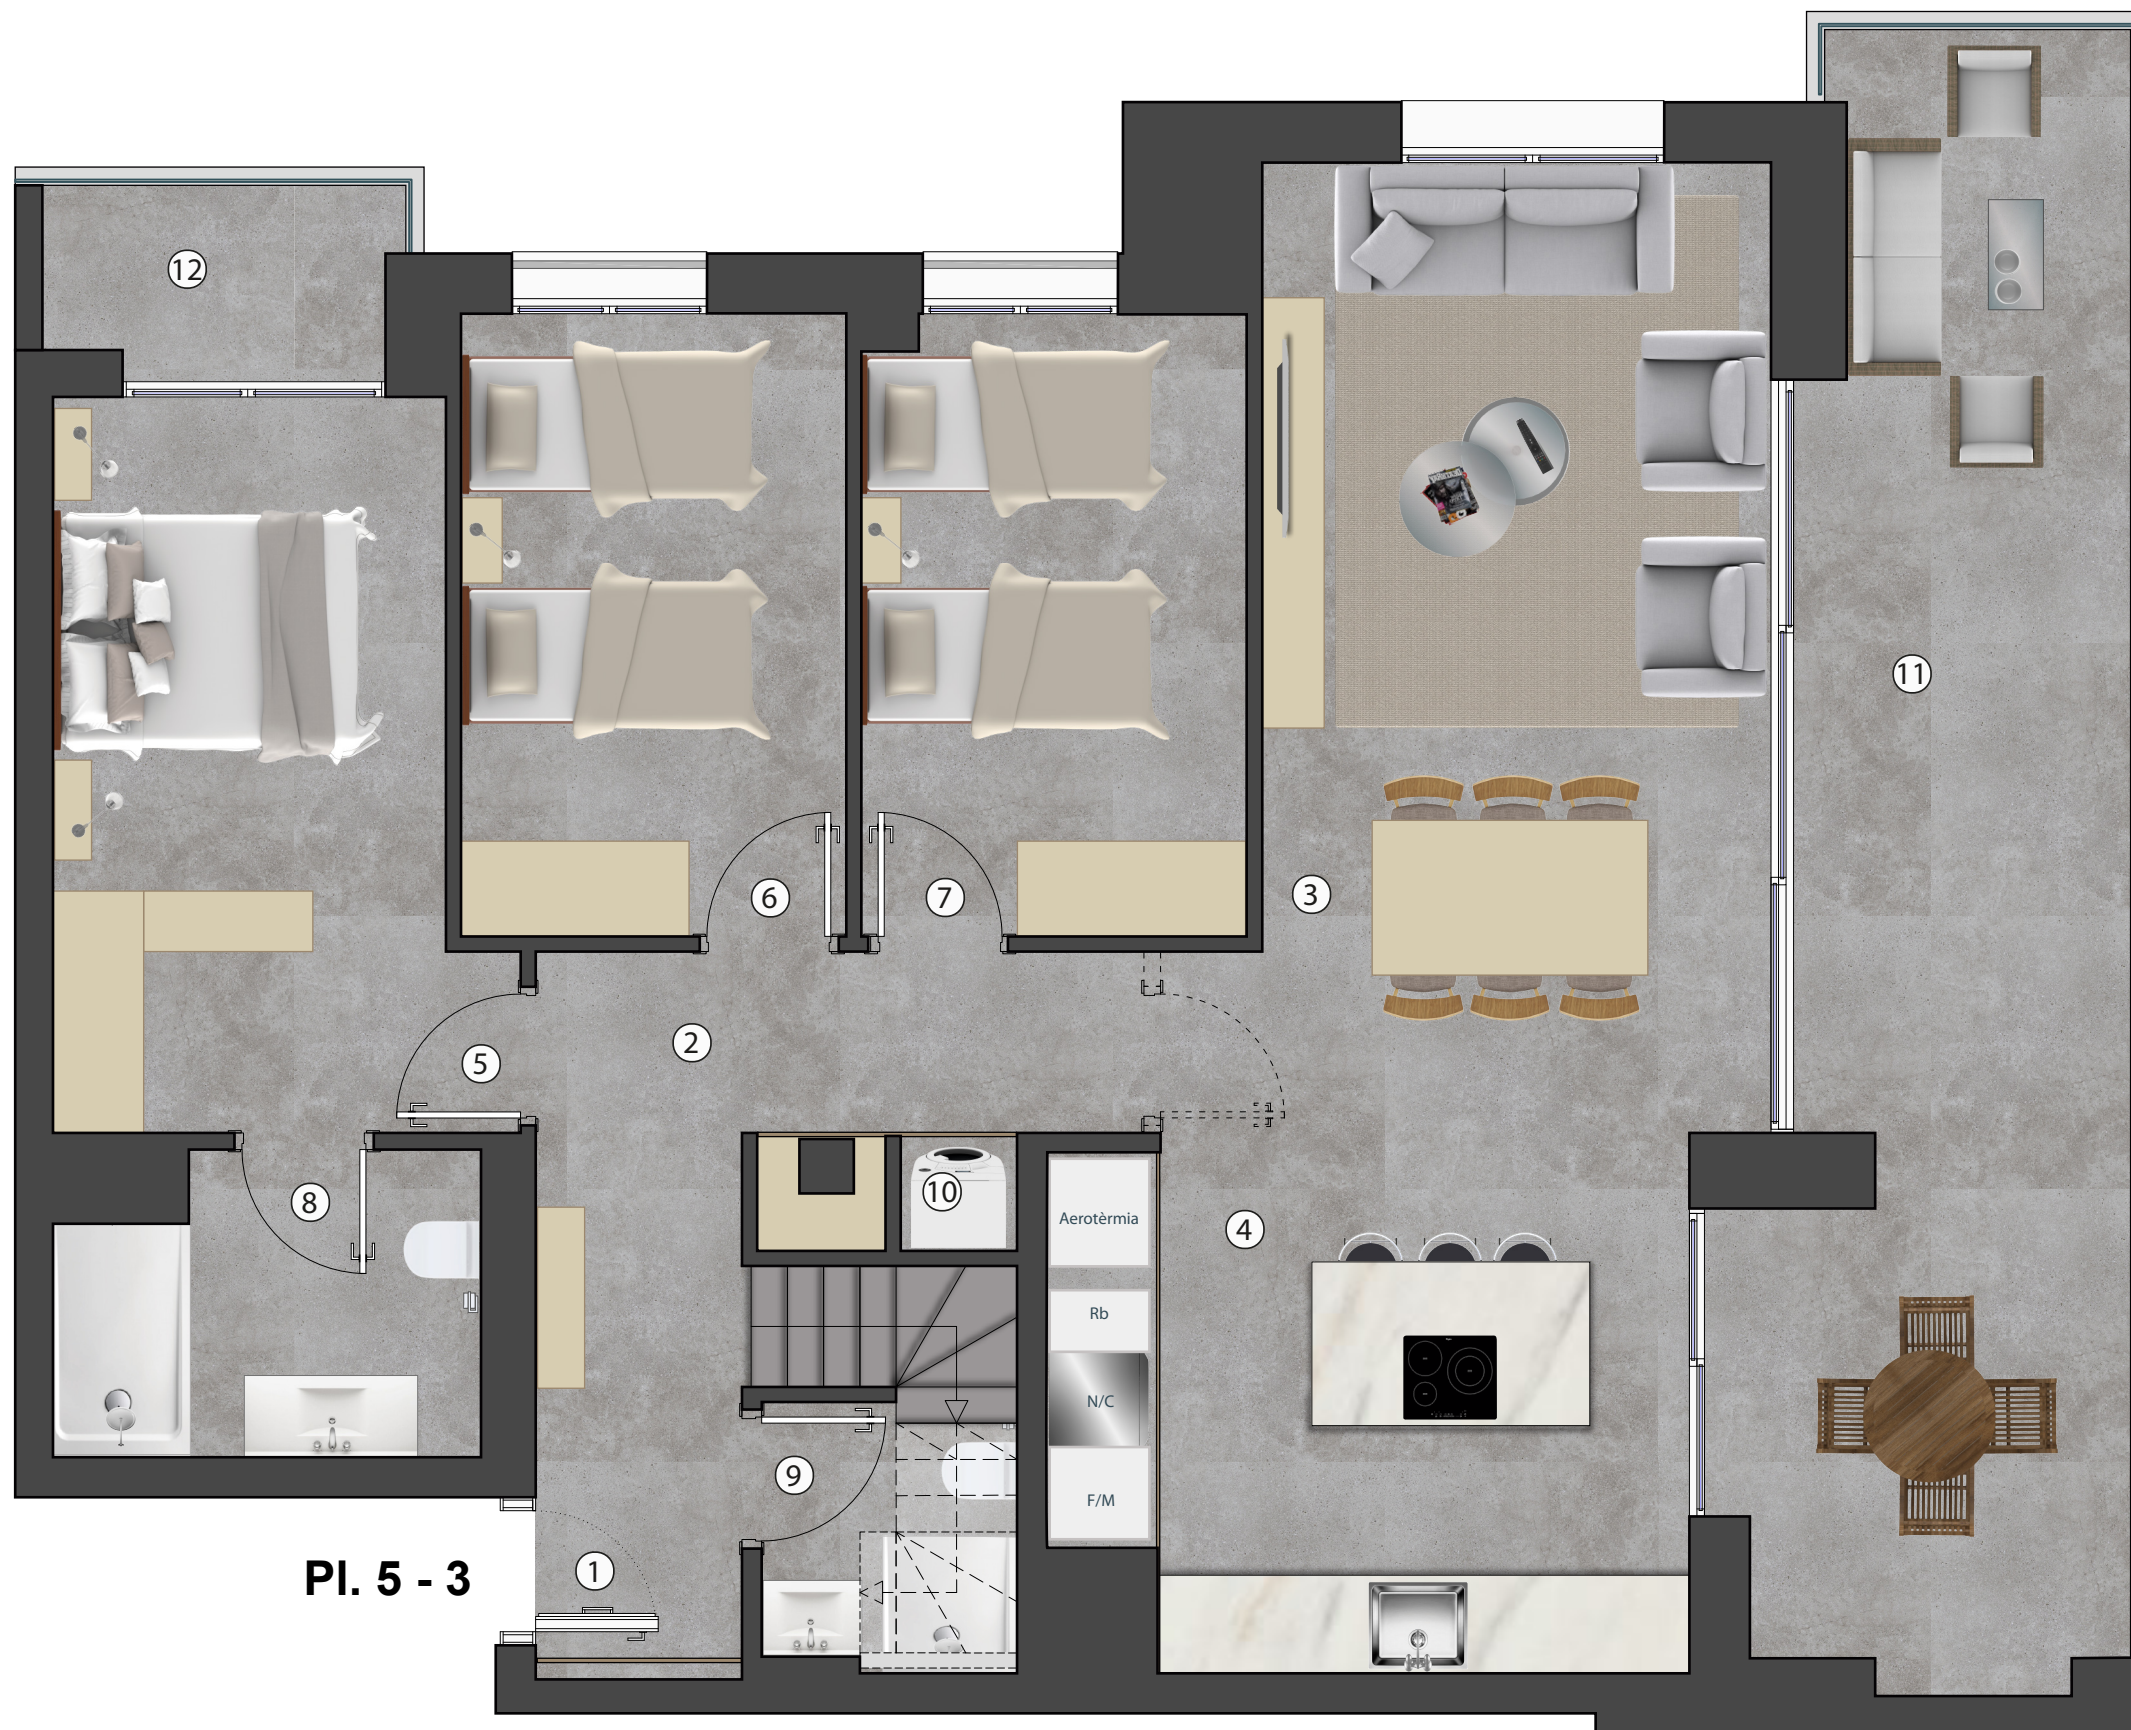

Pl. 5 - 3

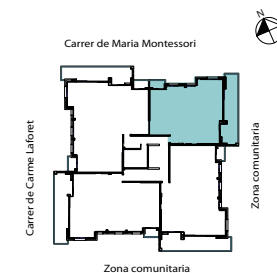

BLOC 1		
PLANTA SOTA COBERTA		5a-3r
Codi	Denominació	m²
16	Distribuïdor 2	6,55
17	Escala	3,15
TOTALS. ÚTIL INTERIOR		9,70
18	Terrassa	76,10
TOTAL S. ÚTIL EXTERIOR		76,10
S.C. HABITATGES		15,30

