


Te 2
su: 58.50 m²

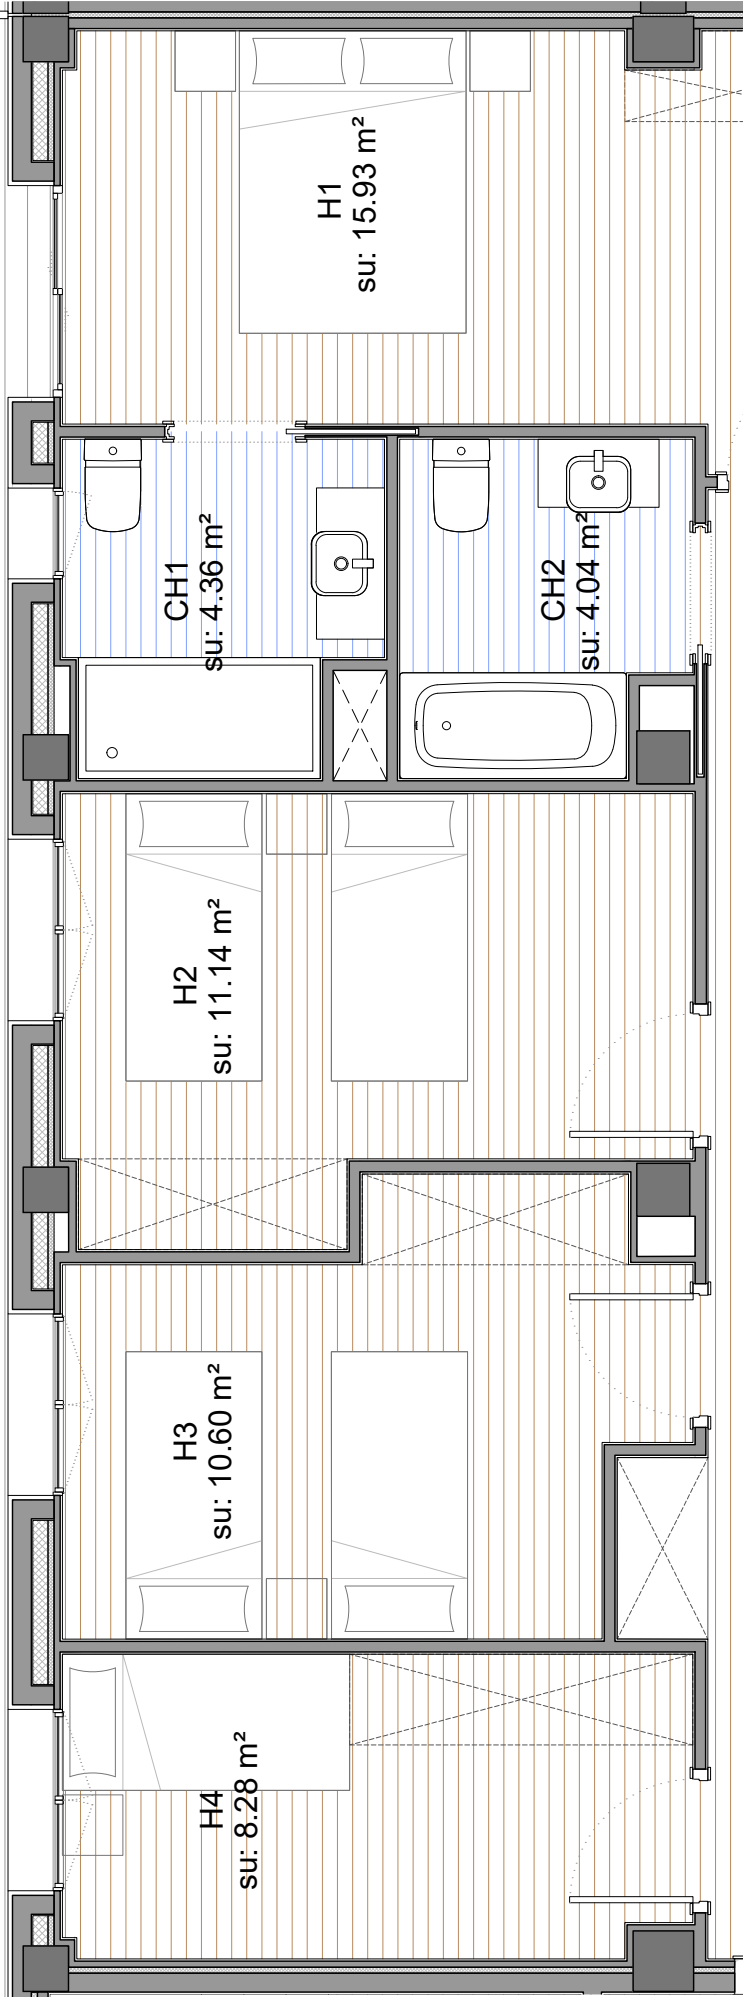

Dis
su: 3.33 m²

Re
su: 6.90 m²

C
su: 14.80 m²

EM
su: 29.78 m²

Te 1
su: 32.33 m²




ESCALA 22 PB - 3

Aire

ESCALA 22 PB - 3

ESTANÇA	SUP. ÚTIL (m ²)
1 Rebedor	6,90 m ²
2 Sala d'estar menjador	29,78 m ²
3 Cuina	14,80 m ²
4 Distribuïdor	3,33 m ²
5 Habitació 1	15,93 m ²
6 Habitació 2	11,14 m ²
7 Habitació 3	10,60 m ²
8 Habitació 4	8,28 m ²
9 Bany 1	4,36m ²
10 Bany 2	4,04 m ²
TOTAL SUP. ÚTIL INTERIOR	109,16 m²
11 Terrassa 1	32,33 m ²
12 Terrassa 2	58,50 m ²
TOTAL SUP. ÚTIL EXTERIOR	90,83 m²
TOTAL SUP. CONSTRUÏDA	126,78 m²

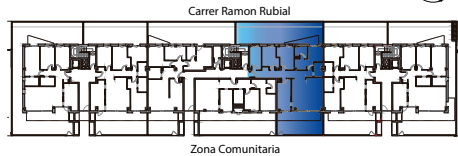

Zona Comunitaria

