



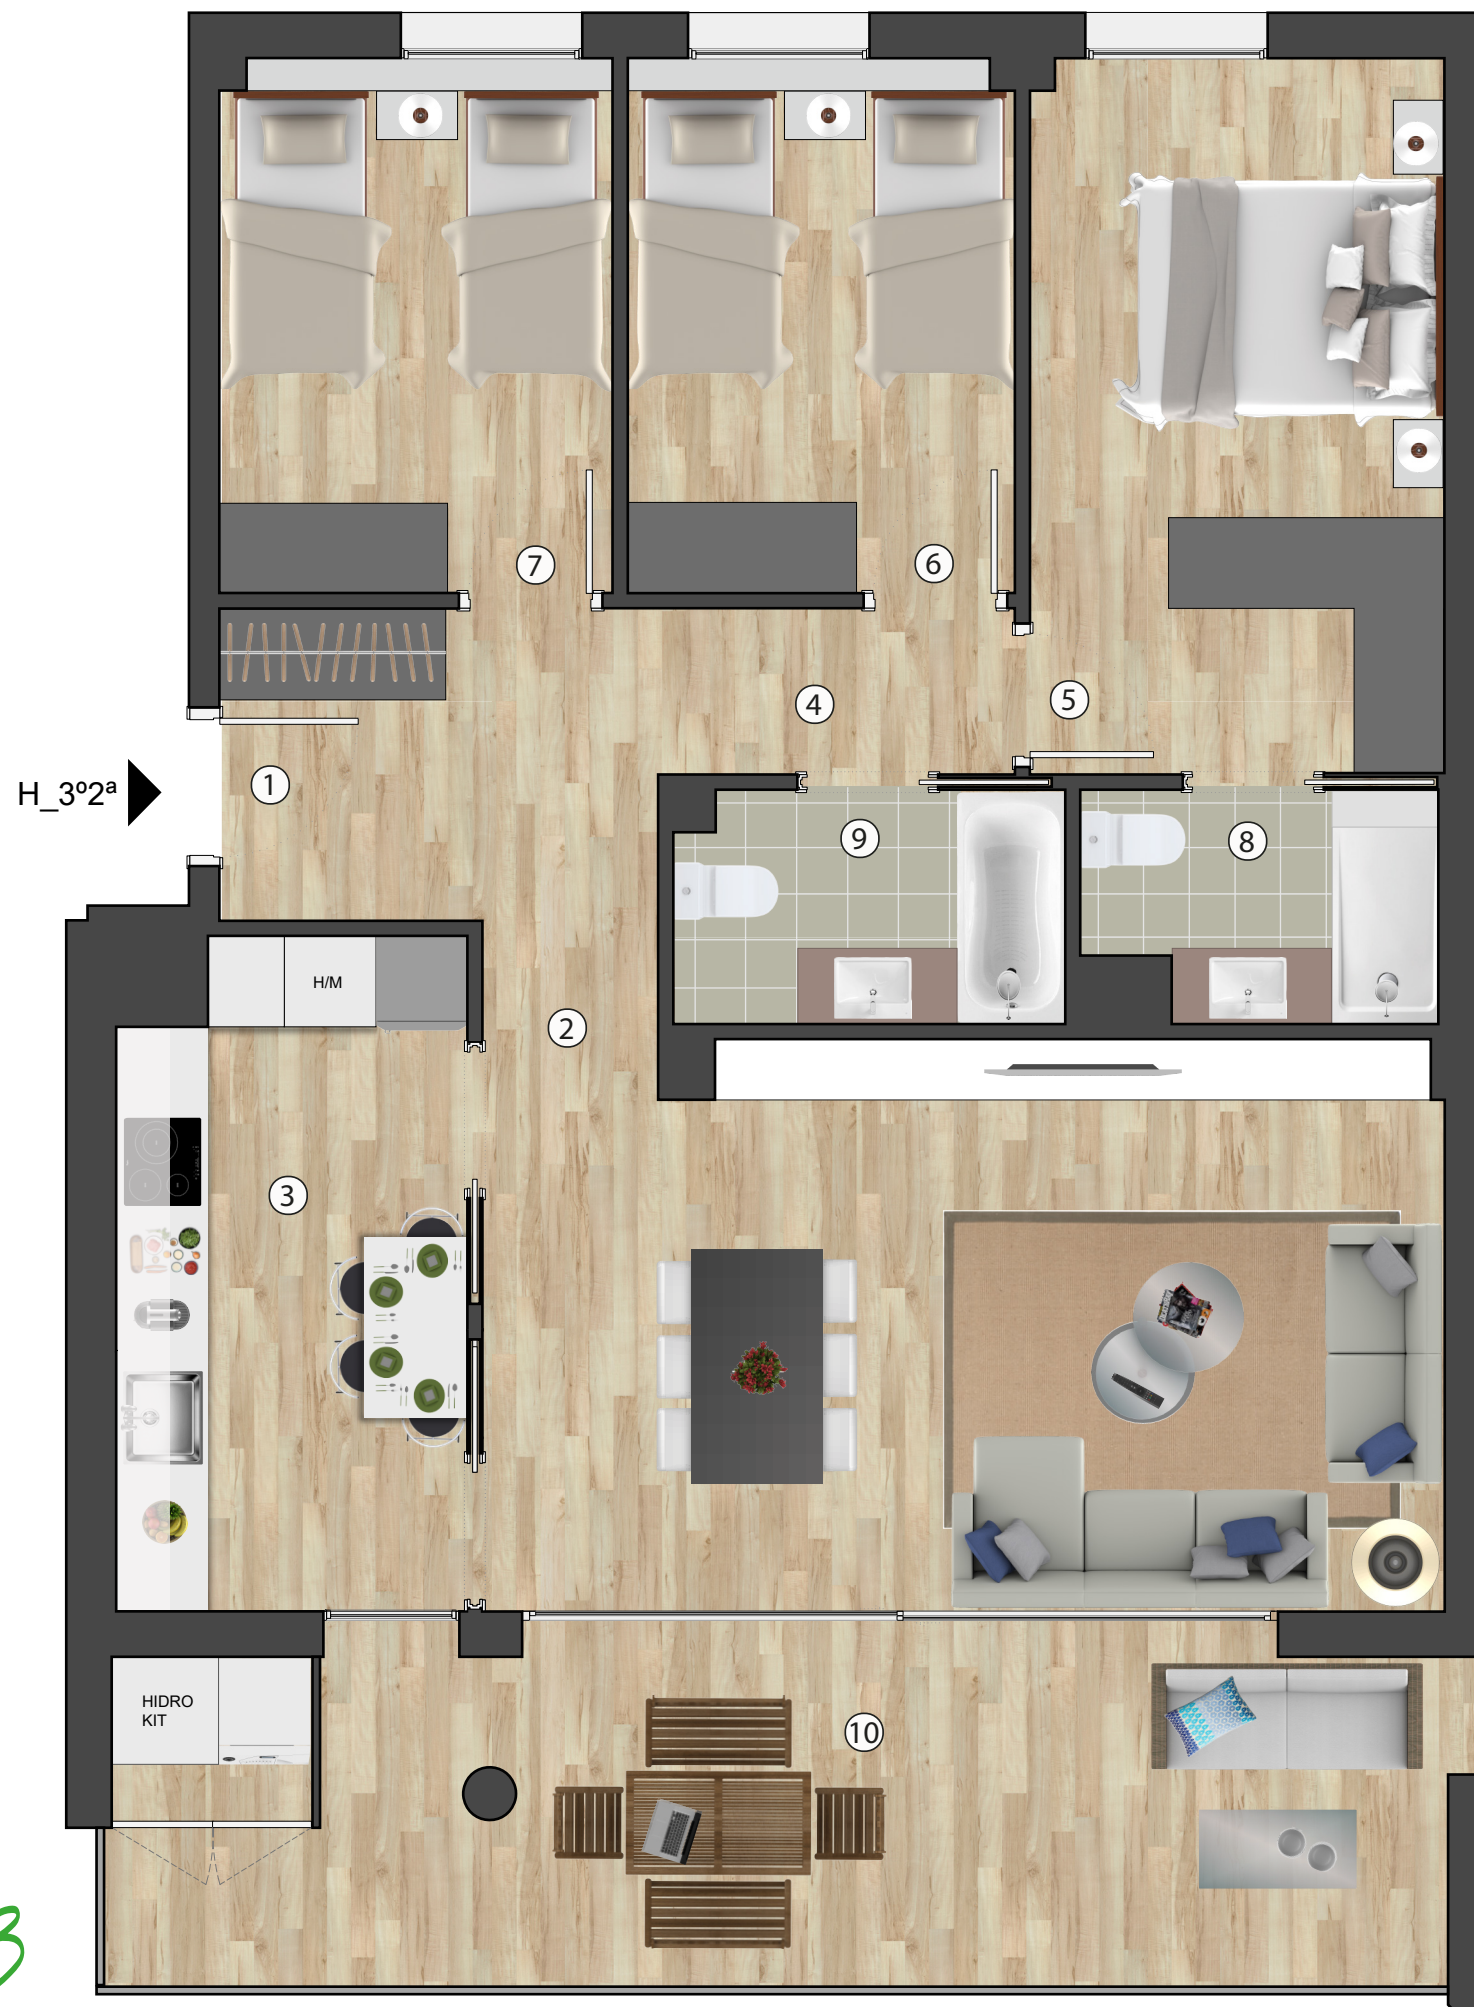

Es.: 1/50

La informació gràfica que conté aquest document ha estat elaborada a partir del projecte bàsic de l'edifici. Aquest document, tant la seva part gràfica com les seves dades referides a superfícies, té caràcter merament orientatiu, sense perjudici de la informació més exacta continguda en la documentació tècnica de l'edifici. Tot el mobiliari que es mostra en el plànol, inclosa la cuina i els banyos, s'han inclòs a efecte merament oierntatiu i decoratiu.

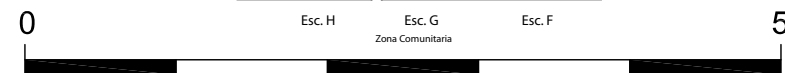

ESCALA H_3º2ª	
Recinte	Superficie
1 Rebedor	6,00 m²
2 Estar-Menjador	24,81 m²
3 Cuina	10,00 m²
4 Distribuidor	2,60 m²
5 Habitació 1	12,95 m²
6 Habitació 2	9,02 m²
7 Habitació 3	9,17 m²
8 Bany 1	3,37 m²
9 Bany 2	3,94 m²
Total útil interior	81,86 m²
10 Terrassa	20,81 m²
Total superfície útil ext	20,81 m²
Total Construïda	94,35 m²

Promou i construeix



ASTER EMPRESARIAL S.L.

Arquitecte

B | R | 2 | 9

Comercialitza



Av. Blondel 11
973269100

www.boreallleida.com