


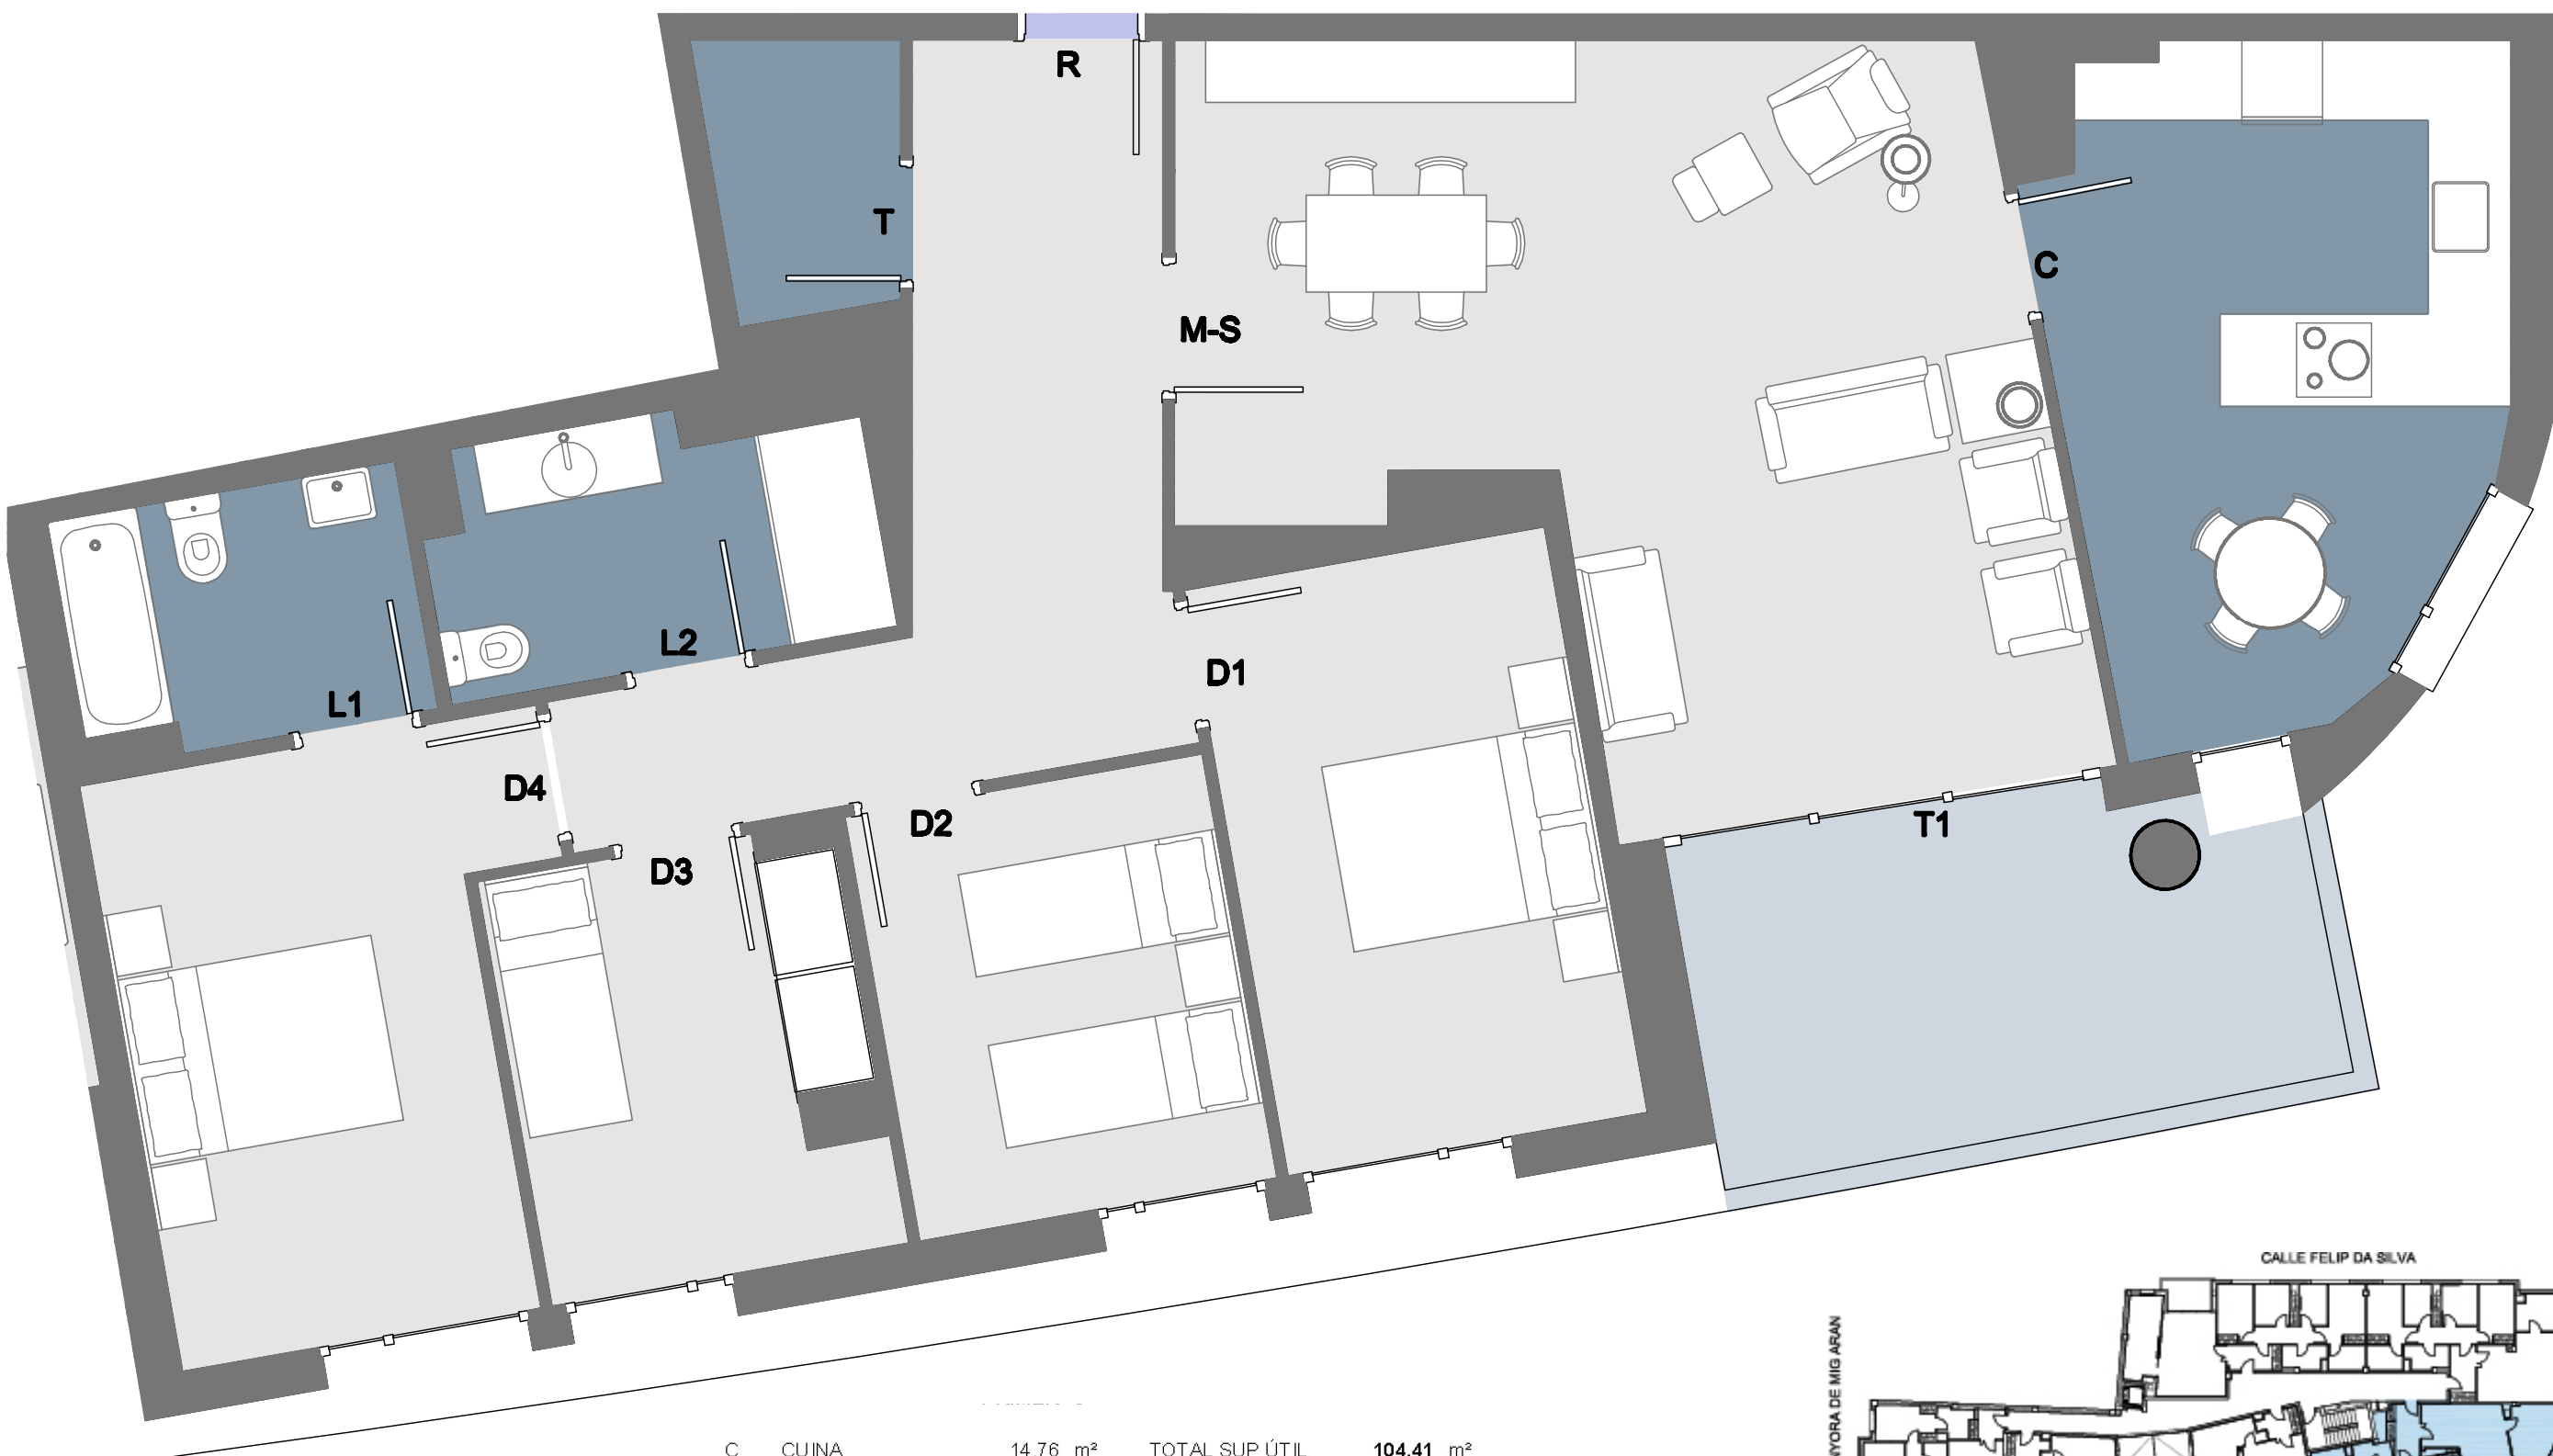

C	CUINA	14,76 m²	TOTAL SUP ÚTIL	104,41 m²
S-M	SALA-MENJADOR	28,23 m²	CONSTRUIDA	124,58 m²
D1	DORMITORI	11,25 m²	TERRASSES	12,38 m²
D2	DORMITORI	8,09 m²		
D3	DORMITORI	7,67 m²		
D4	DORMITORI	12,01 m²	PLAÇA GARATGE	13,36 m²
L1	LAVABO	4,44 m²	TRASTER	7,25 m²
L2	LAVABO	5,36 m²		
R	REBEDOR	12,57 m²		
T	TÈCNIC	2,66 m²		



1r 3a



EDIFICI DE 20 HABITATGES AMB GRATGE I TRASTER
AVINGUDA ENRIC PRAT DE LA RIBA, 109 - LLEIDA

soriguè