


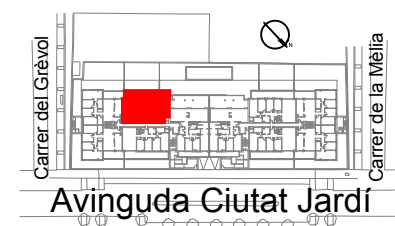

SUPERFÍCIES ÚTILS		
①	Rebedor	11,50 m ²
②	Cuina	35,90 m ²
③	Menjador-Estar	5,30 m ²
④	Distribuidor	4,90 m ²
⑤	Bany-1	2,80 m ²
⑥	Bany-2	17,50 m ²
⑦	Domitori - 1	11,10 m ²
⑧	Domitori - 2	10,80 m ²
⑨	Domitori - 3	9,90 m ²
⑩	Domitori - 4	9,20 m ²
⑪	Replà badalot	9,20 m ²
Total Útil		118,90 m ²
⑫	Terrassa 100%	32,70 m ²
⑬	T. coberta 100%	107,80 m ²
Sup. Construïda		175,30 m ²



thalia
residencial · ciutat Jardí



PLANTA BADALOT



Les superfícies, mides, configuració, límits i altres són els previstos, subjectes a possibles modificacions, exigències tècniques, jurídiques o comercials.




HABITATGE D PL.3 i COBERTA ESCALA A




COSEHISA
grupo

arqcoas
ARQUITECTURA I URBANISME

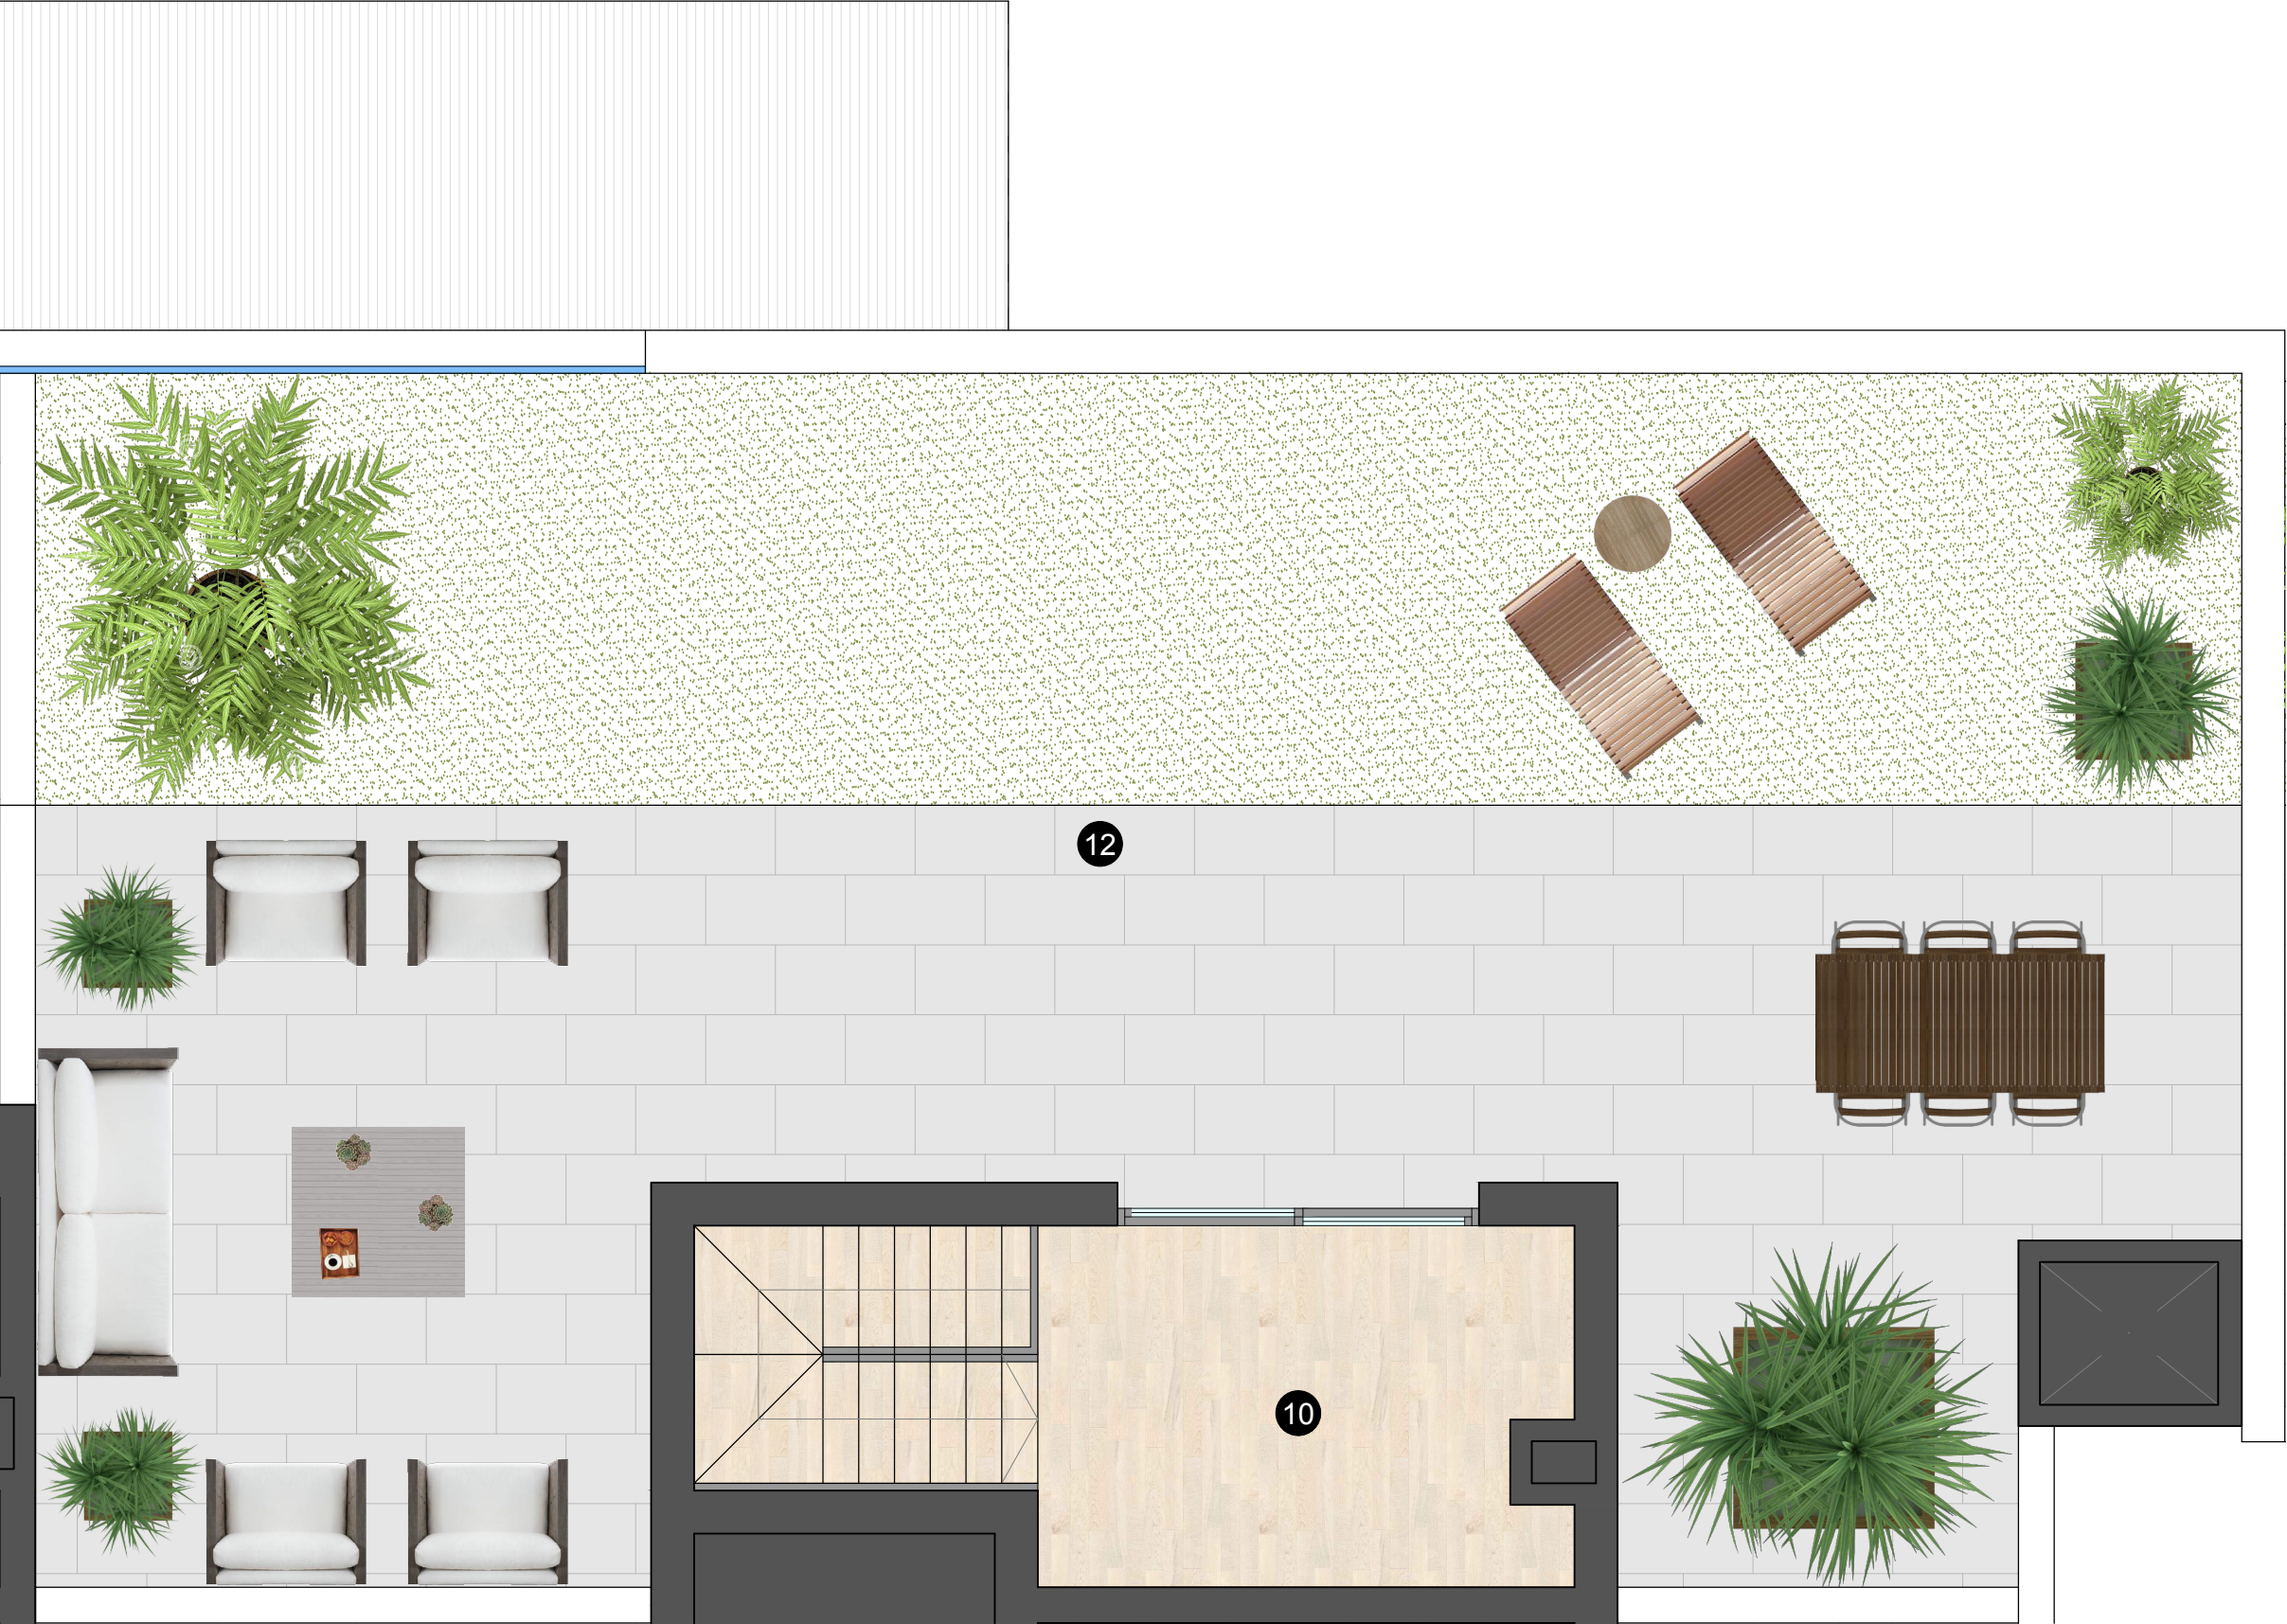

SUPERFÍCIES ÚTILS		
①	Rebedor	11,50 m2
②	Cuina	35,90 m2
③	Menjador-Estar	
④	Distribuidor	5,30 m2
⑤	Bany-1	4,90 m2
⑥	Bany-2	2,80 m2
⑦	Domitori - 1	17,50 m2
⑧	Domitori - 2	11,10 m2
⑨	Domitori - 3	10,80 m2
⑩	Domitori - 4	9,90 m2
⑪	Replà badalot	9,20 m2
Total Útil		118,90 m2
⑫	Terrassa 100%	32,70 m2
⑬	T. coberta 100%	107,80 m2
Sup. Construïda		175,30 m2

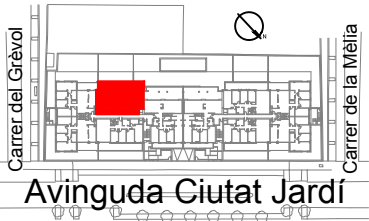

Les superfícies, mides, configuració, límits i altres són els previstos, subjectes a possibles modificacions, exigències tècniques, jurídiques o comercials.