




HABITATGE ESC 10 5º1ª

Recinte	Codi	Superfícies
Sala d'estar menjador	1	26,60 m ²
Cuina	2	9,05 m ²
Distribuidor	3	6,27 m ²
Habitació 1	4	14,98 m ²
Habitació 2	5	10,01 m ²
Bany 1	6	4,17 m ²
Bany 2	7	5,15 m ²
Replà d'escala interior	10	2,38 m ²
Total Superfícies útil interior		78,40 m²
Balcó	8	16,36 m ²
Terrassa 2	11	69,11 m ²
Total Superfícies útil exterior		85,47 m²
Sup. Construïda interior		102,16 m²

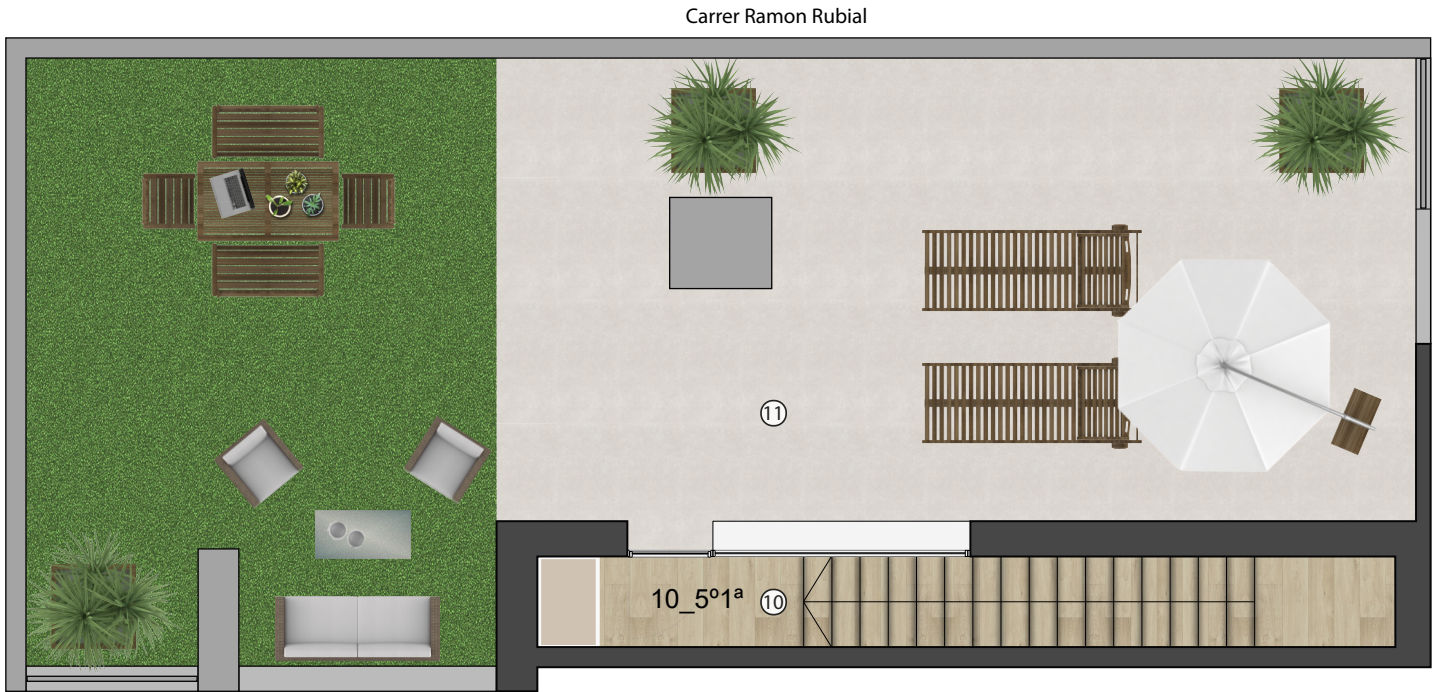