
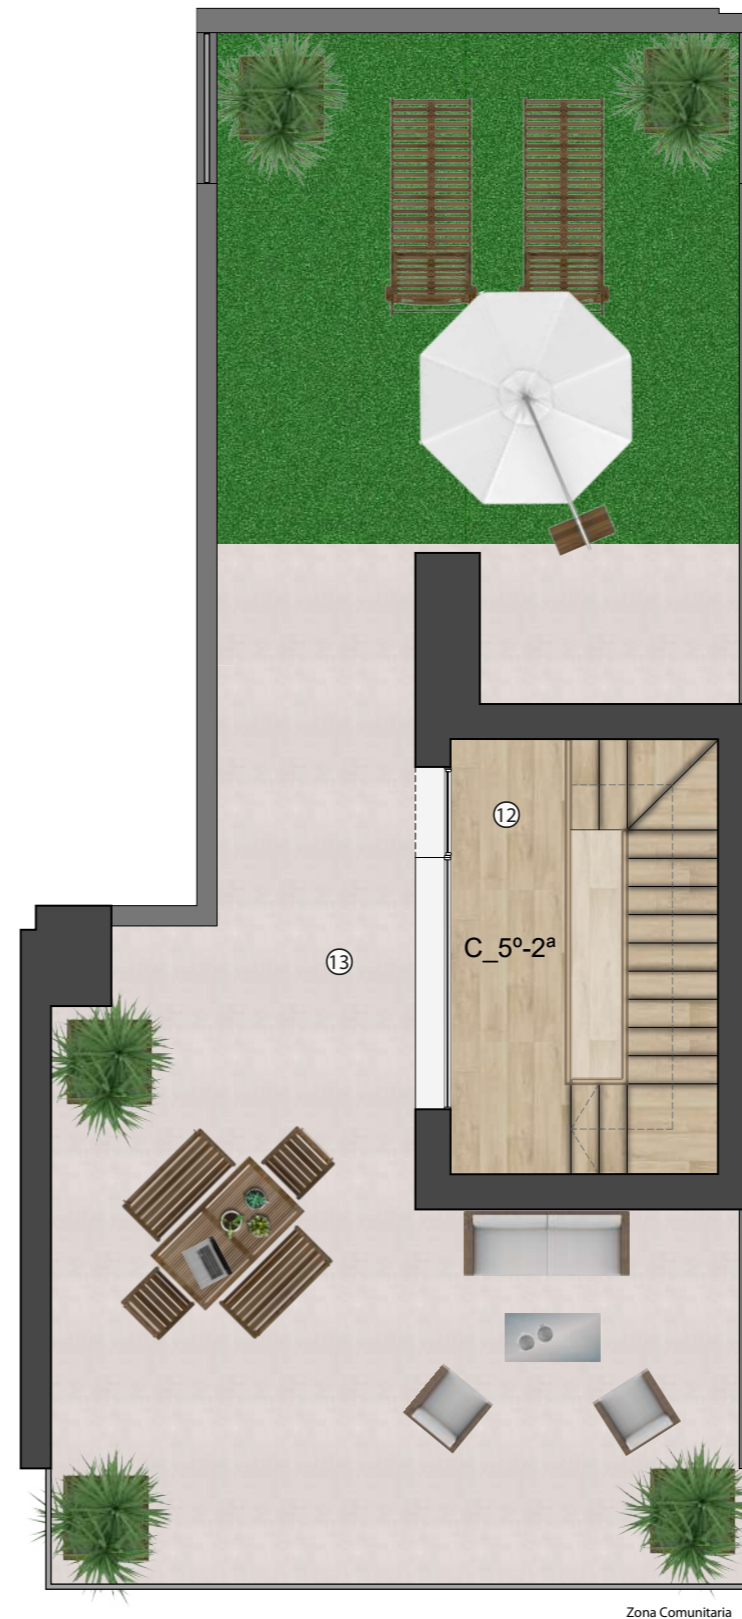



Brisa

RESIDENCIAL

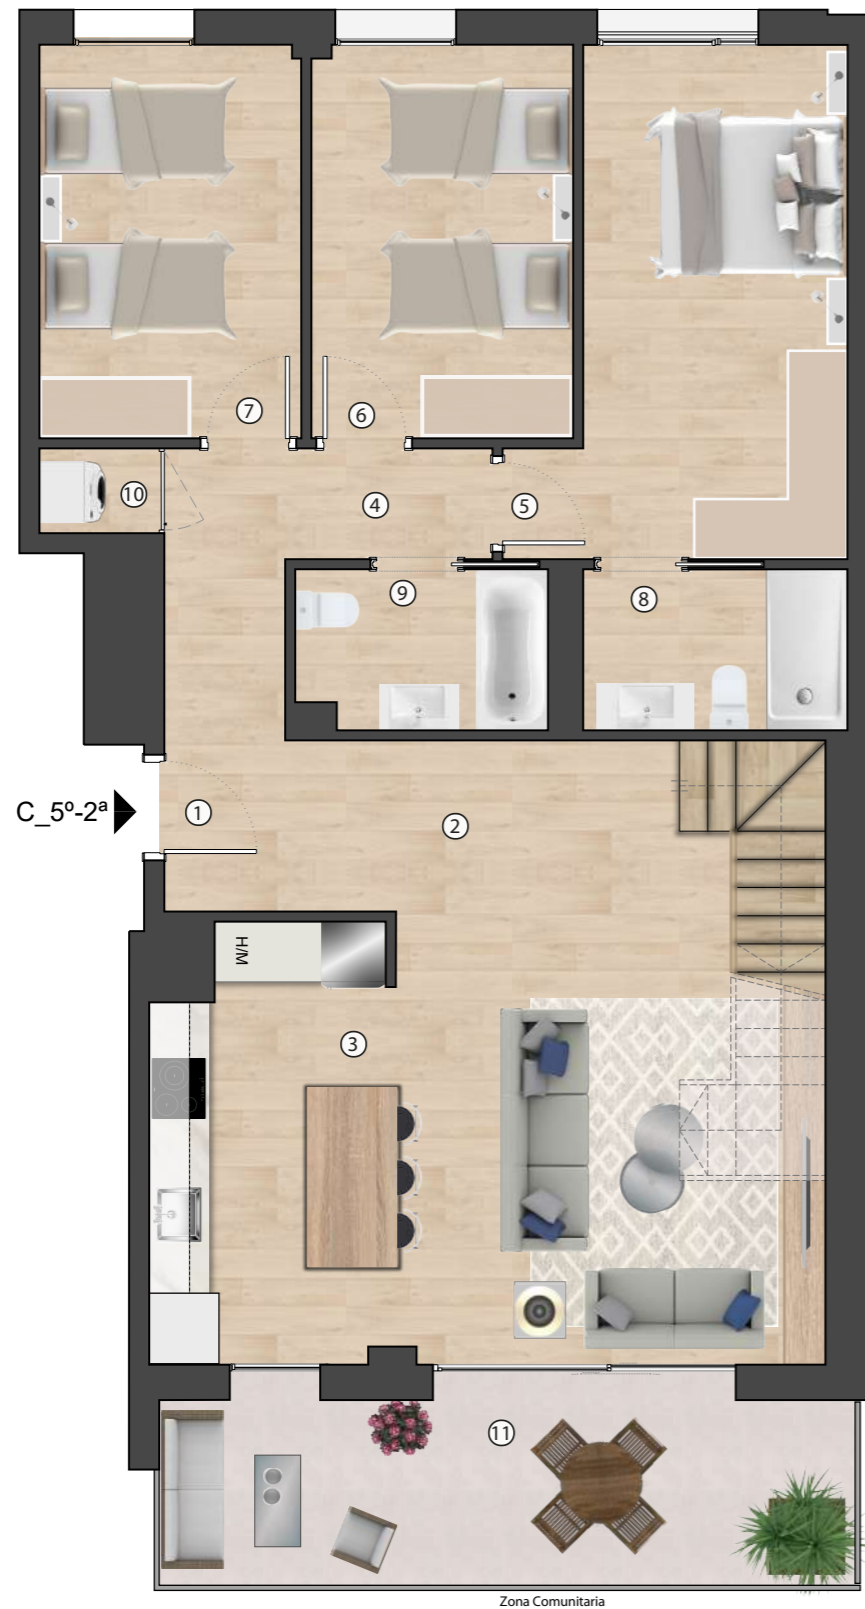

HABITATGE ESC.C_5º-2ª

| | | |
|---------------------------------------|----|-----------------------------|
| Rebedor | 1 | 3,91 m ² |
| Sala d'estar menjador | 2 | 26,82 m ² |
| Cuina | 3 | 9,79 m ² |
| Distribuïdor | 4 | 5,75 m ² |
| Habitació 1 | 5 | 14,30 m ² |
| Habitació 2 | 6 | 10,14 m ² |
| Habitació 3 | 7 | 10,15 m ² |
| Bany 1 | 8 | 4,20 m ² |
| Bany 2 | 9 | 3,90 m ² |
| Rentador | 10 | 1,00 m ² |
| Replà escala interior | 12 | 4,95 m ² |
| Total superfície útil interior | | 94,51 m² |
| Terrassa 1 | 11 | 12,73 m ² |
| Terrassa 2 | 13 | 73,21 m ² |
| Total superfície útil exterior | | 85,94 m² |
| Sup. construïda interior | | 115,16 m² |

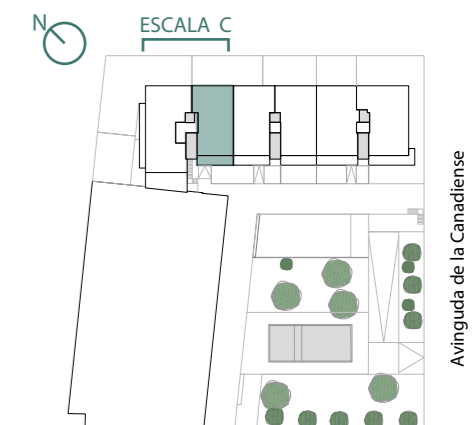

Carrer Joaquin Costa

Comercialitza



Av. Blondel 11
973269100
www.brisalleida.com

Arquitecte

B R 2 9

Es.: 1/50



La informació gràfica que conté aquest document ha estat elaborada a partir del projecte bàsic de l'edifici. Aquest document, tant la seva part gràfica com les seves dades referides a superfícies, té caràcter merament orientatiu, sense perjudici de la informació més exacta continguda en la documentació tècnica de l'edifici. Tot el mobiliari que es mostra en el plànol, inclosa la cuina i els banys, s'han inclòs a efecte merament orientatiu i decoratiu.

Promou i construeix

HINACO
Construïm Llars