
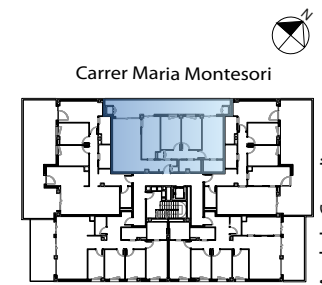


Carrer Maria Montessori

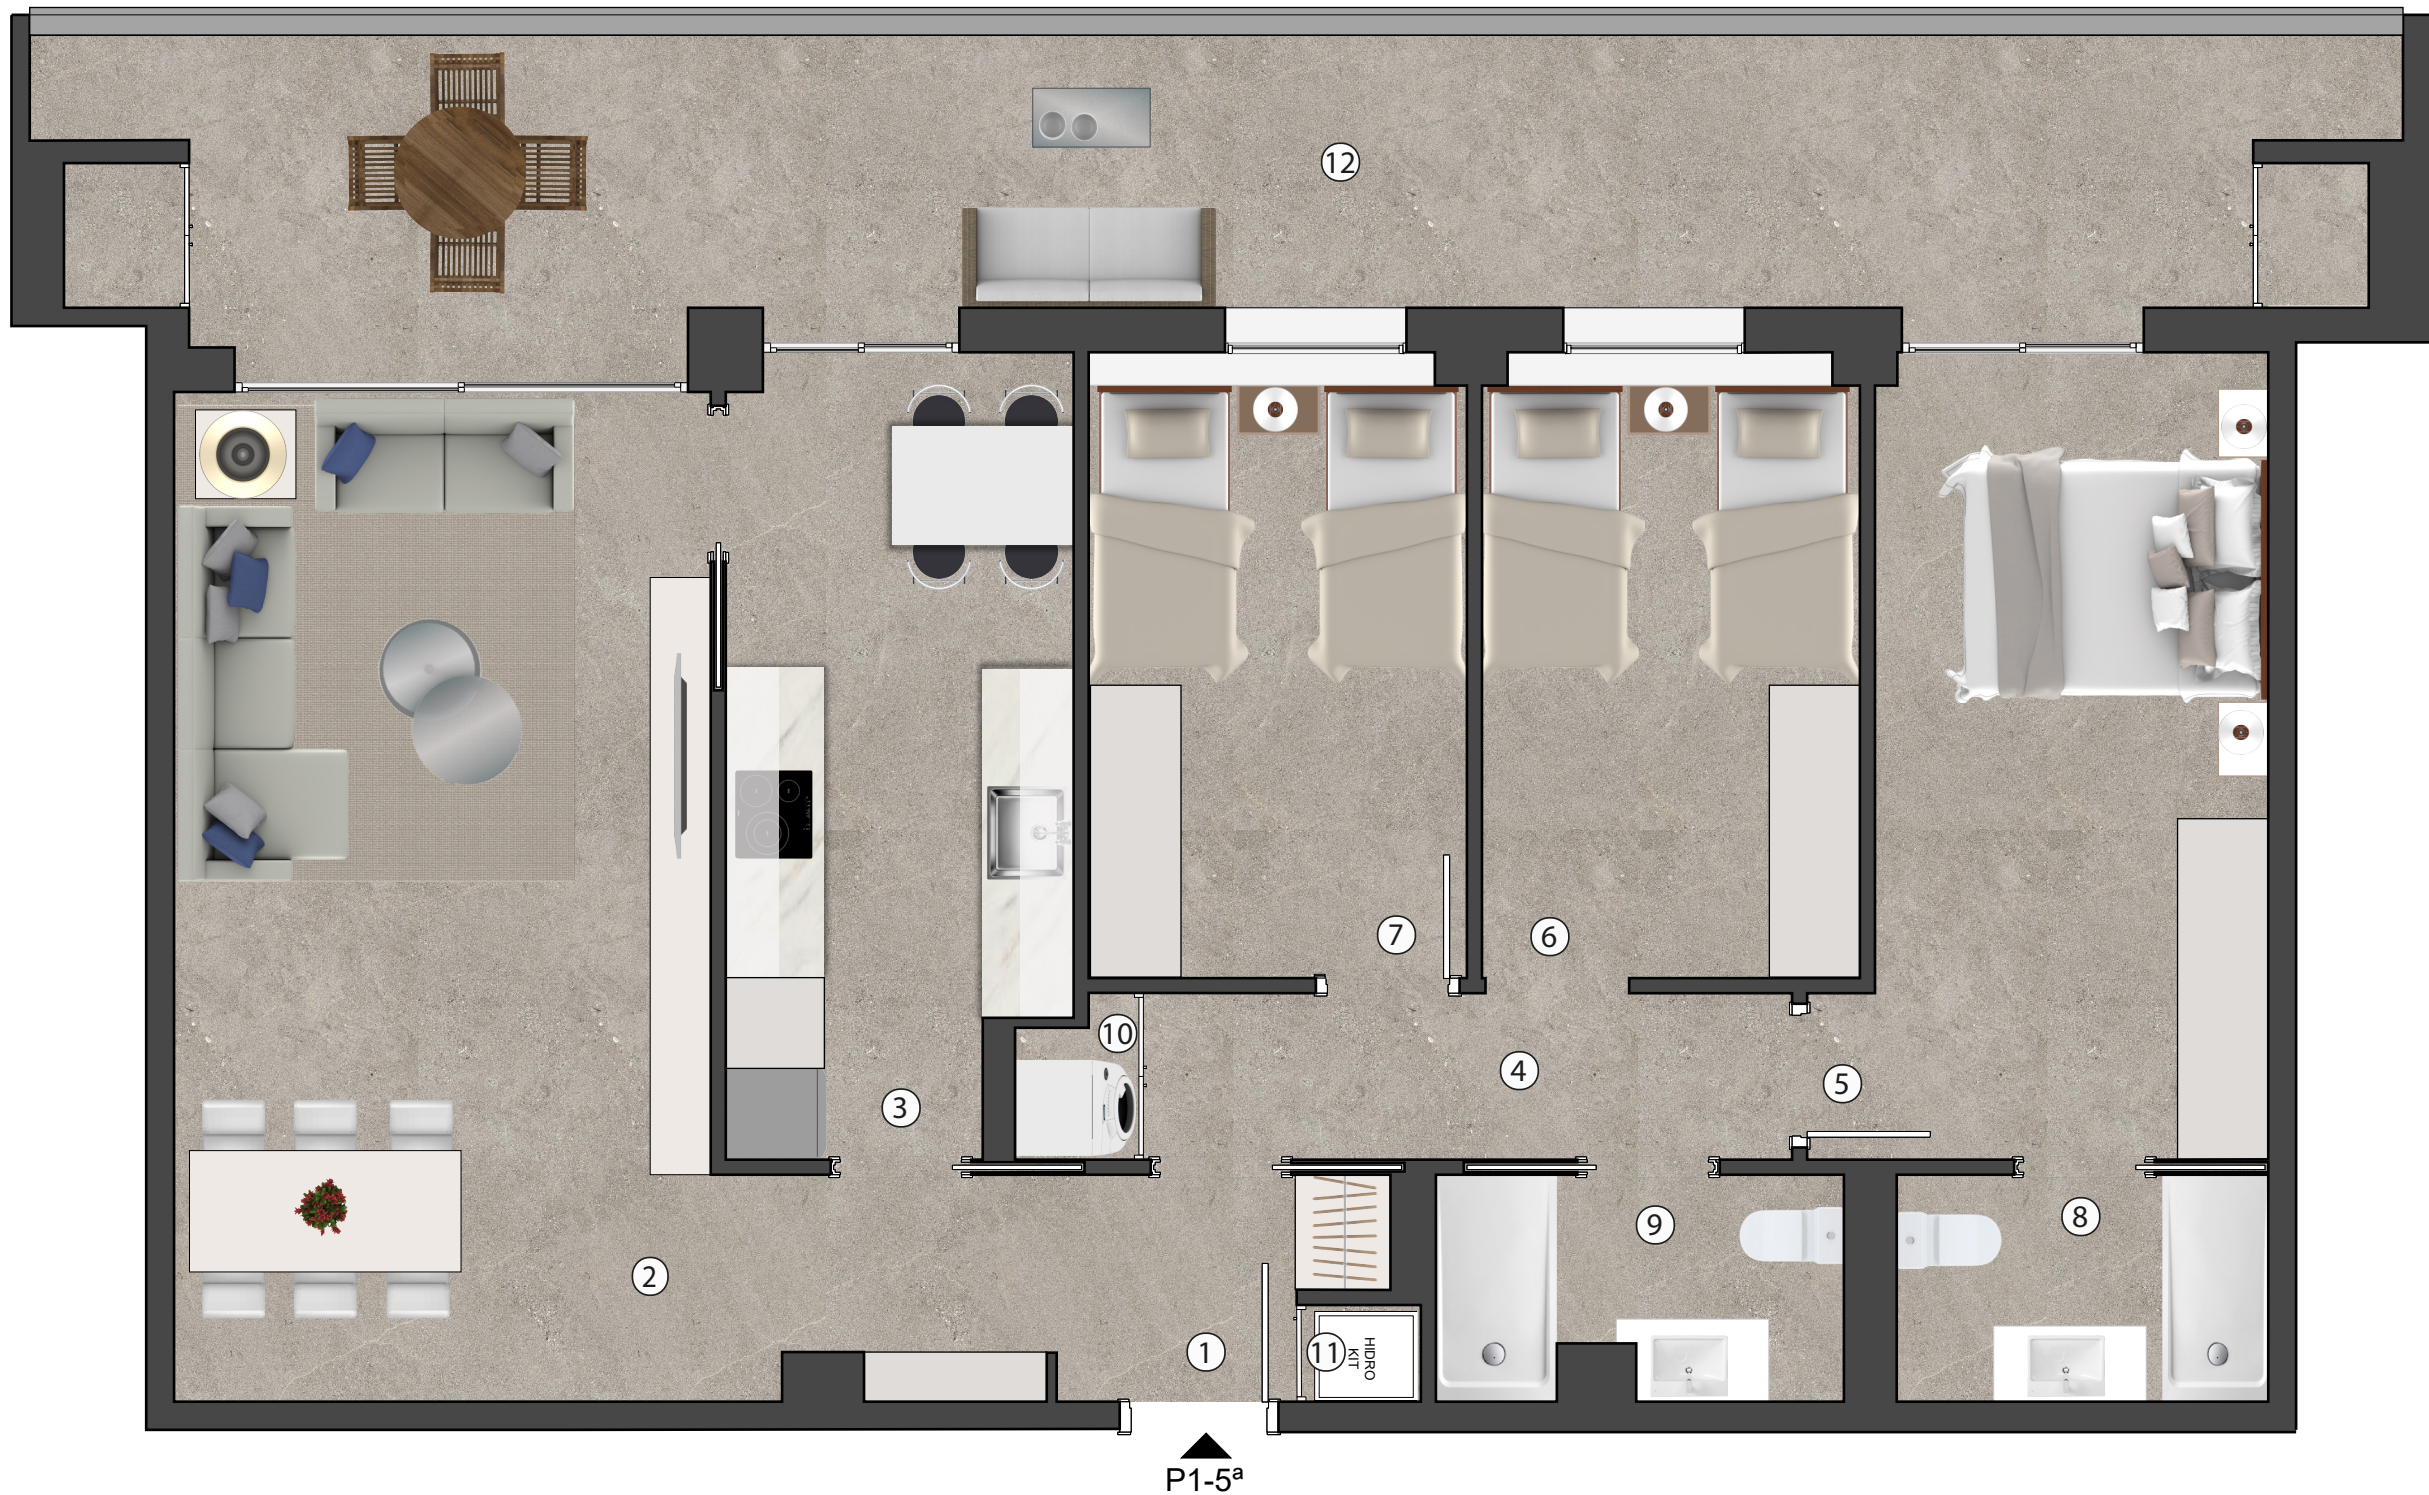

HABITATGE ESC.1_1º5

Rebedor	1	4,98 m²
Estar-Menjador	2	24,41 m²
Cuina	3	11,65 m²
Distribuidor	4	4,73 m²
Habitació 1	5	14,33 m²
Habitació 2	6	10,27 m²
Habitació 3	7	10,30 m²
Cambra Higiènica 1	8	3,85 m²
Cambra Higiènica 2	9	3,69 m²
Safareig	10	0,67 m²
Instal·lacions	11	0,49 m²
Total superfície útil interior		89,37 m²
Terrassa	12	28,40 m²
Sup. Construïda interior		102,90 m²

Comercialitza



Av. Blondel 11
973269100
www.acadialleida.com

Arquitecte

B | R | 2 | 9

Es.: 1/50

0 5

La informació gràfica que conté aquest document ha estat elaborada a partir del projecte bàsic de l'edifici. Aquest document, tant la seva part gràfica com les seves dades referides a superfícies, té caràcter merament orientatiu, sense perjudici de la informació més exacta continguda en la documentació tècnica de l'edifici. Tot el mobiliari que es mostra en el plànol, inclosa la cuina i els banys, s'han inclòs a efecte merament oierntatiu i decoratiu.

Promou i construeix

