



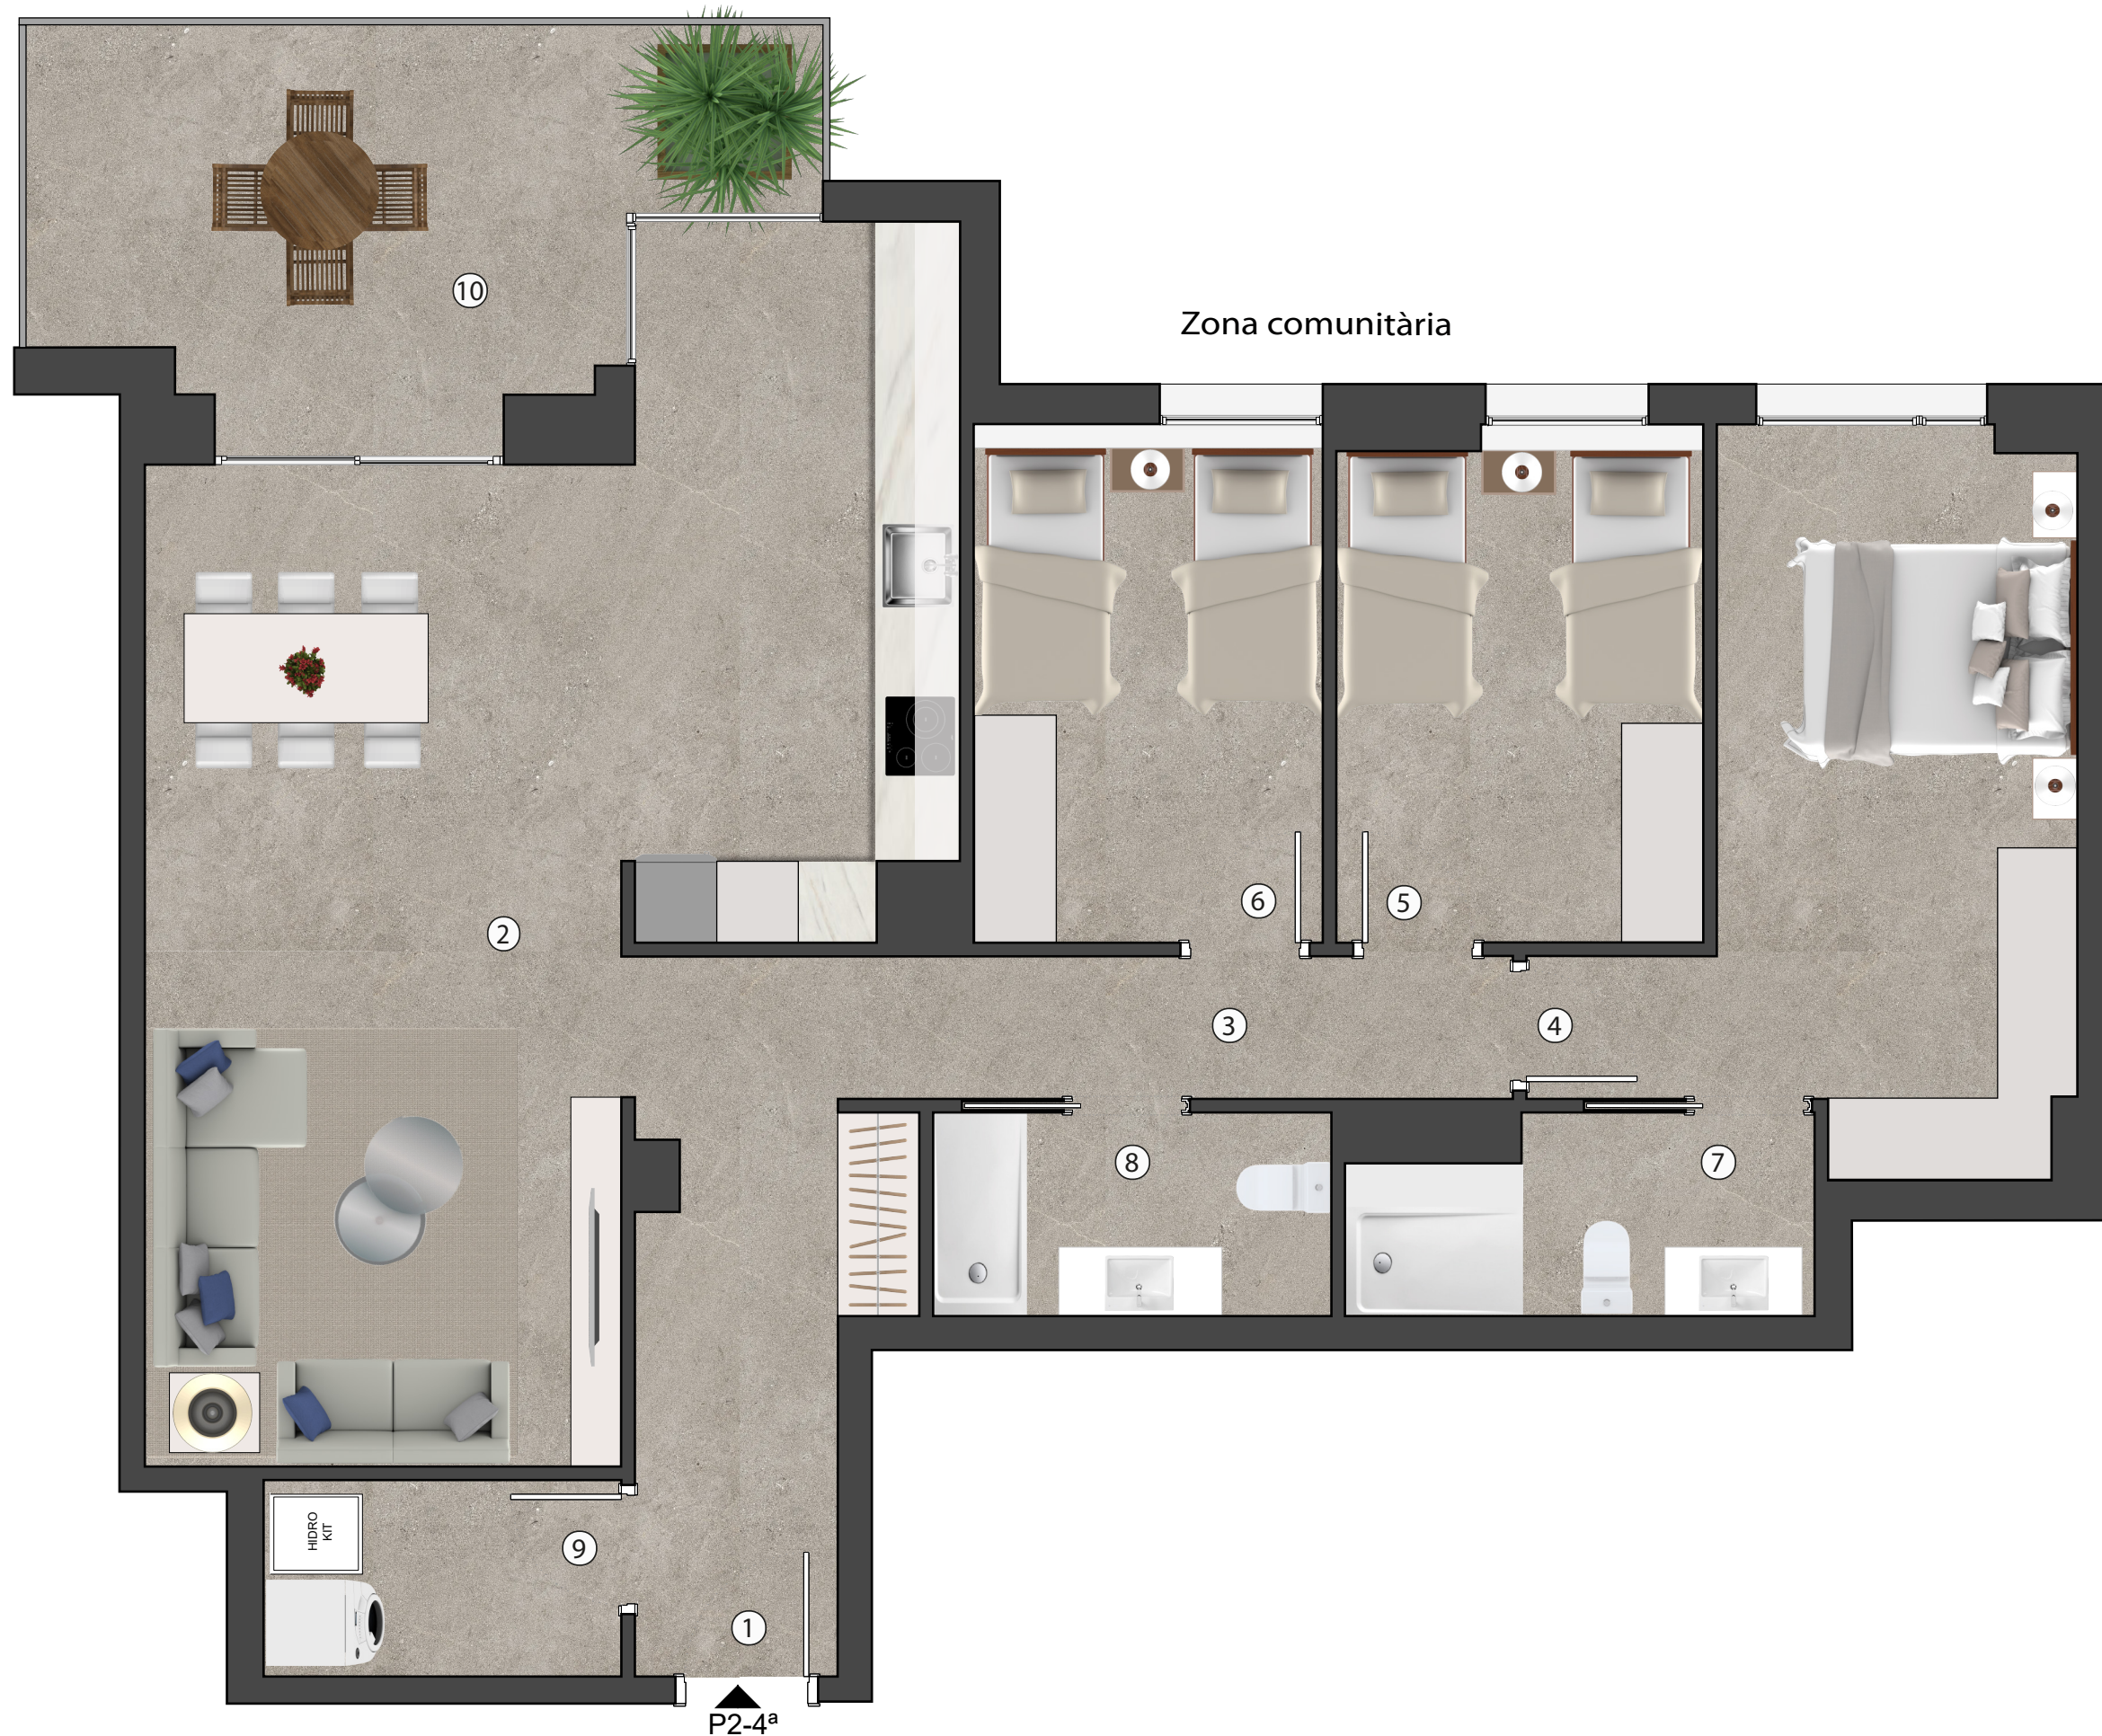

HABITATGE ESC.1_2ªA

Rebedor	1	8,74 m²
Estar-Menjador-Cuina	2	38,48 m²
Distribuidor	3	5,21 m²
Habitació 1	4	15,59 m²
Habitació 2	5	10,09 m²
Habitació 3	6	9,81 m²
Cambra Higienica 1	7	4,40 m²
Cambra Higienica 2	8	4,69 m²
Safareig	9	3,81 m²
Total superfície útil interior		100,82 m²
Balcó	10	13,41 m²
Sup. Construïda interior		118,79 m²

Comercialitza

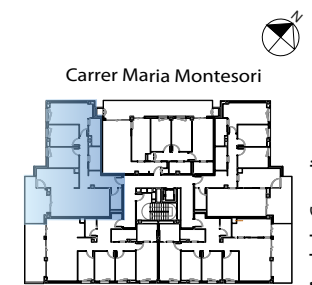

Av. Blondel 11
973269100
www.acadialleida.com

Arquitecte

B | R | 2 | 9

Es.: 1/50



La informació gràfica que conté aquest document ha estat elaborada a partir del projecte bàsic de l'edifici. Aquest document, tant la seva part gràfica com les seves dades referides a superfícies, té caràcter merament orientatiu, sense perjudici de la informació més exacta continguda en la documentació tècnica de l'edifici. Tot el mobiliari que es mostra en el plànol, inclosa la cuina i els banys, s'han inclòs a efecte merament oierntatius i decoratius.

Promou i construeix

