




Superficie Útil Interior ESC.3A - PB2ª	
Zona	Superficie
Recibidor	3.52 m²
Lavadero	3.05 m²
Cocina	12.31 m²
Estar / Comedor	26.78 m²
Distribuidor	7.07 m²
Baño 1	3.53 m²
Baño 2	3.90 m²
Habitación 1	15.73 m²
Habitación 2	13.03 m²
Habitación 3	12.14 m²
Superficie TOTAL	101.06 m²

* Electrodomésticos no incluidos.

Superficie Útil Exterior ESC.3A - PB2ª	
Zona	Superficie
Terraza 1 (pav)	22.24 m²
Terraza 2 (pav)	9.06 m²
Terraza 2 (veg)	16.57 m²
Superficie TOTAL	47.87 m²

Superficie Construida Interior ESC.3A - PB2ª	
Zona	Superficie
Piso PB 2ª - ESC.3A	118.99 m²
Superficie TOTAL	118.99 m²

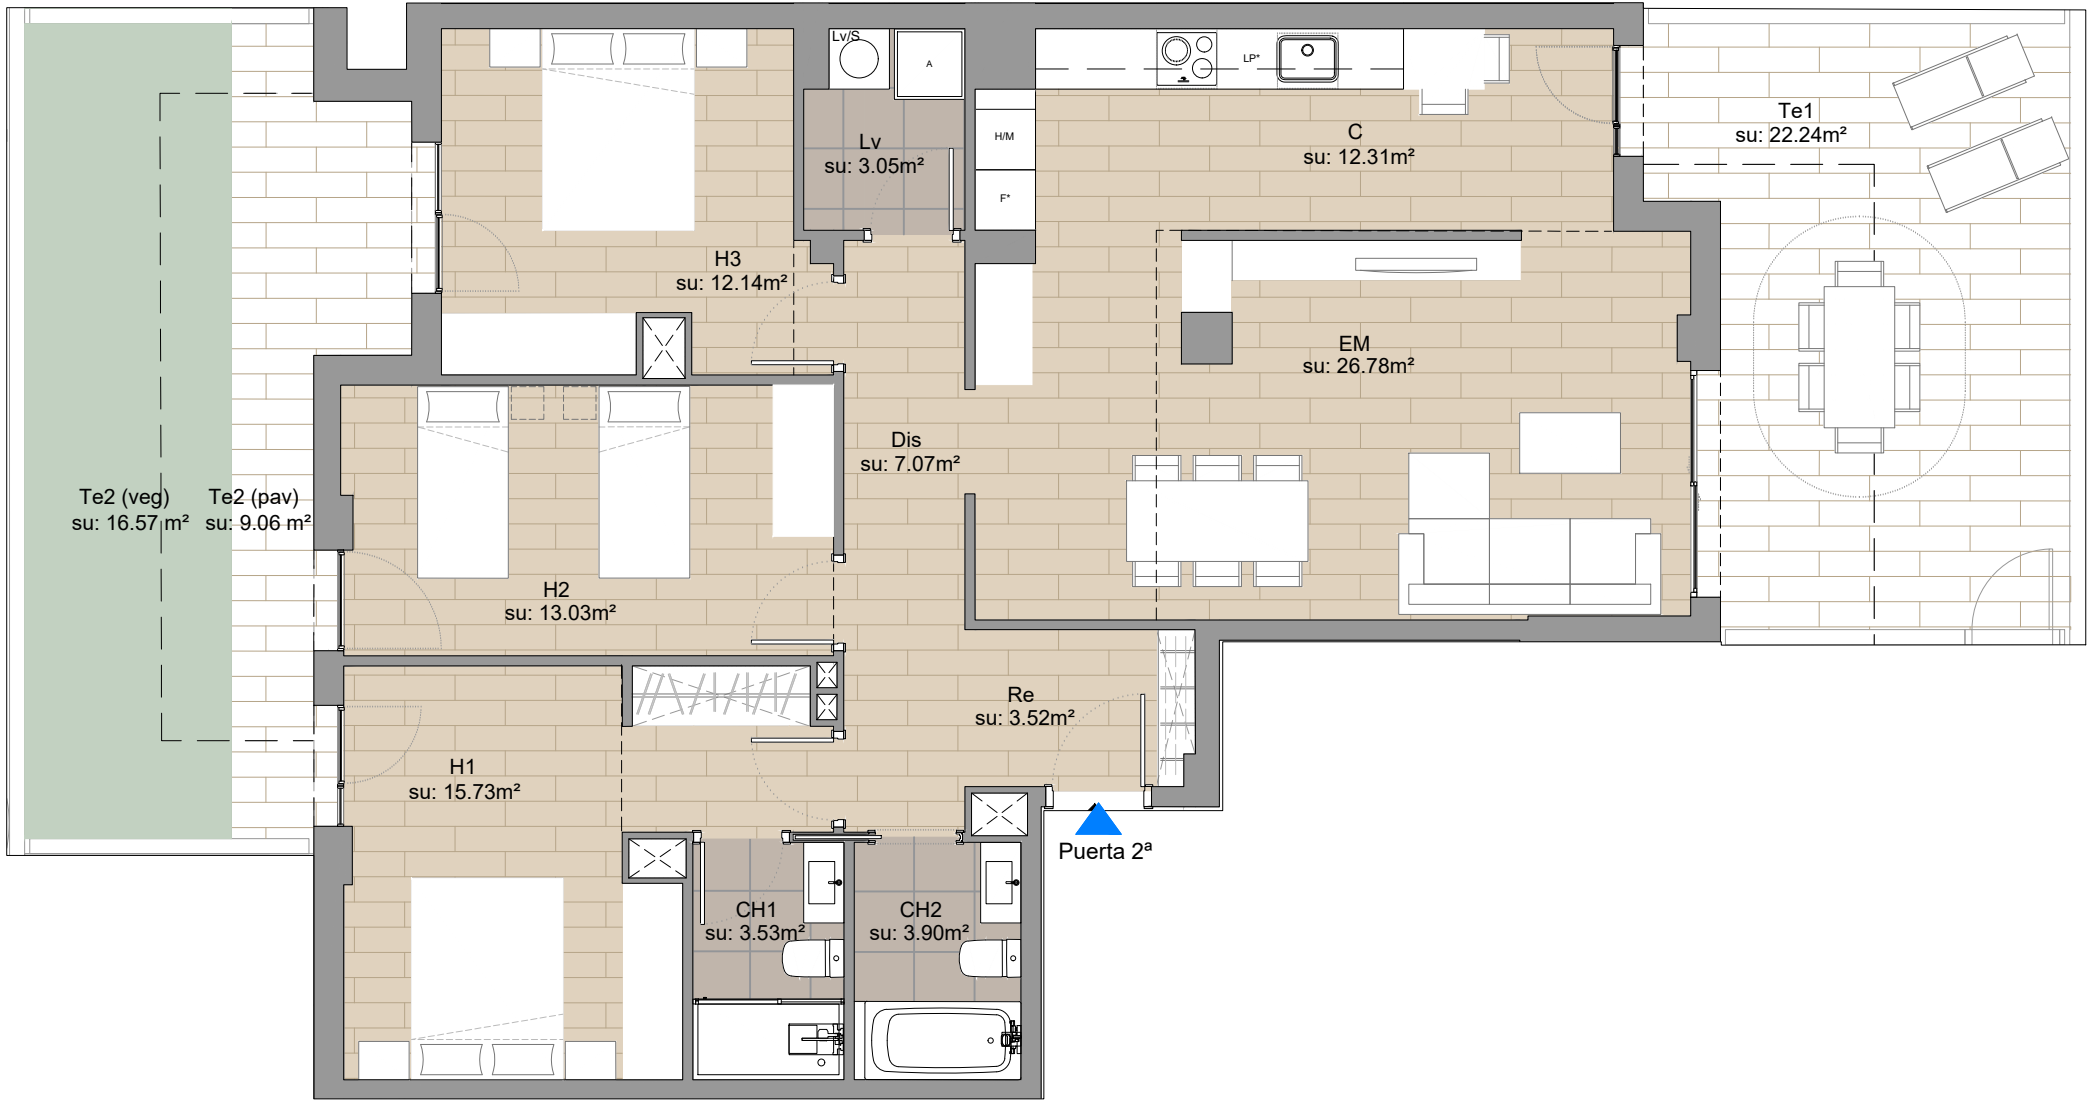

PLANTA BAJA
Avinguda de Fontanet

