





HABITATGE ESC.1_5º1ª		
Rebedor	1	4,29 m²
Estar-Menjador	2	46,68 m²
Distribuidor	3	5,39 m²
Habitació 1	4	14,37 m²
Habitació 2	5	9,86 m²
Habitació 3	6	10,17 m²
Habitació 4	7	12,72 m²
Cambra Higienica 1	8	4,22 m²
Cambra Higienica 2	9	4,76 m²
Safareig	10	2,67 m²
Escala	11	2,50 m²
Replà escala interior	12	2,09 m²
Total superfície útil interior		119,72 m²
Terrassa 1	13	22,17 m²
Terrassa 2	14	93,29 m²
Total superfície útil exterior		115,46 m²
Sup. Construïda interior		145,62 m²

Carrer Maria Montessori

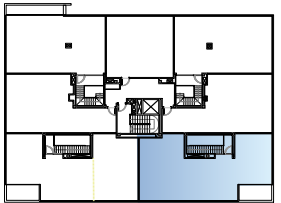


Av de la Canadiense

Carrer Maria Montessori

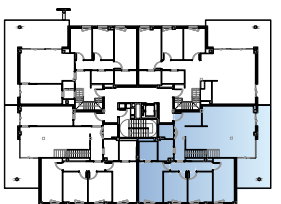

Av de la Canadiense

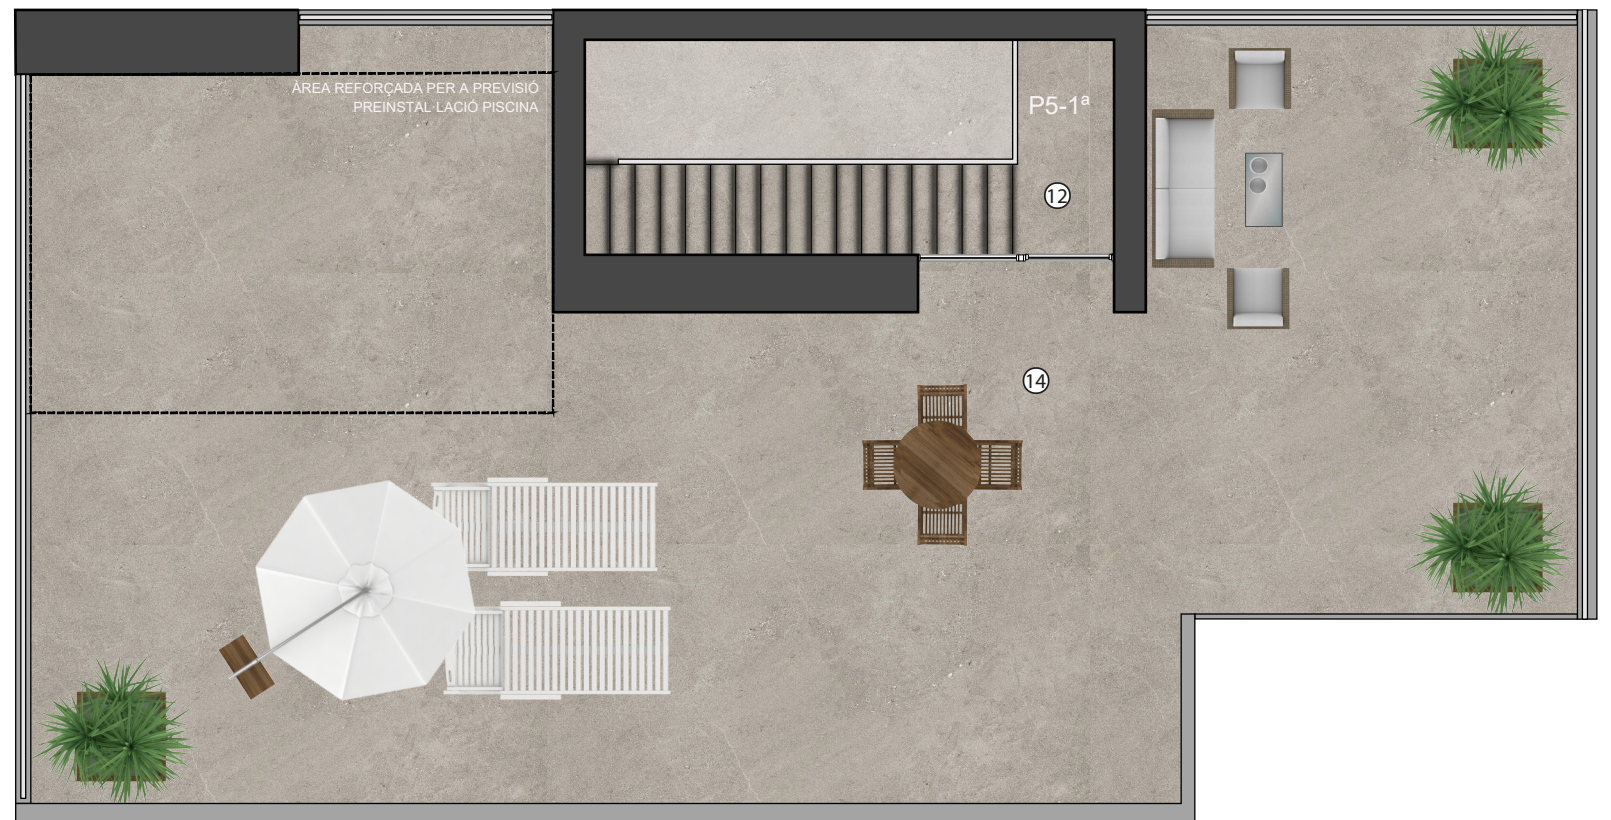

Comercialitza



Av. Blondel 11
973269100
www.acadialleida.com

Arquitecte

B | R | 2 | 9

Es.: 1/75



La informació gràfica que conté aquest document ha estat elaborada a partir del projecte bàsic de l'edifici. Aquest document, tant la seva part gràfica com les seves dades referides a superfícies, té caràcter merament orientatiu, sense perjudici de la informació més exacta continguda en la documentació tècnica de l'edifici. Tot el mobiliari que es mostra en el plànol, inclosa la cuina i els banys, s'han inclòs a efecte merament oiermatius i decoratius.

Promou i construeix

