


Superficie Útil Interior ESC.3A - P1º1ª	
Zona	Superficie
Recibidor	3.65 m²
Lavadero	2.44 m²
Estar / Comedor / Cocina	32.06 m²
Distribuidor	7.66 m²
Baño 1	3.32 m²
Baño 2	3.58 m²
Habitación 1	13.63 m²
Habitación 2	12.13 m²
Habitación 3	8.52 m²
Habitación 4	6.51 m²
Superficie TOTAL	93.50 m²

* Electrodomésticos no incluidos.

Superficie Útil Exterior ESC.3A - P1º1ª	
Zona	Superficie
Balcón 1	18.73 m²
Balcón 2	12.86 m²
Superficie TOTAL	31.59 m²

Superficie Construida Interior ESC.3A - P1º1ª	
Zona	Superficie
Piso P1º 1ª - ESC.3A	113.00 m²
Superficie TOTAL	113.00 m²

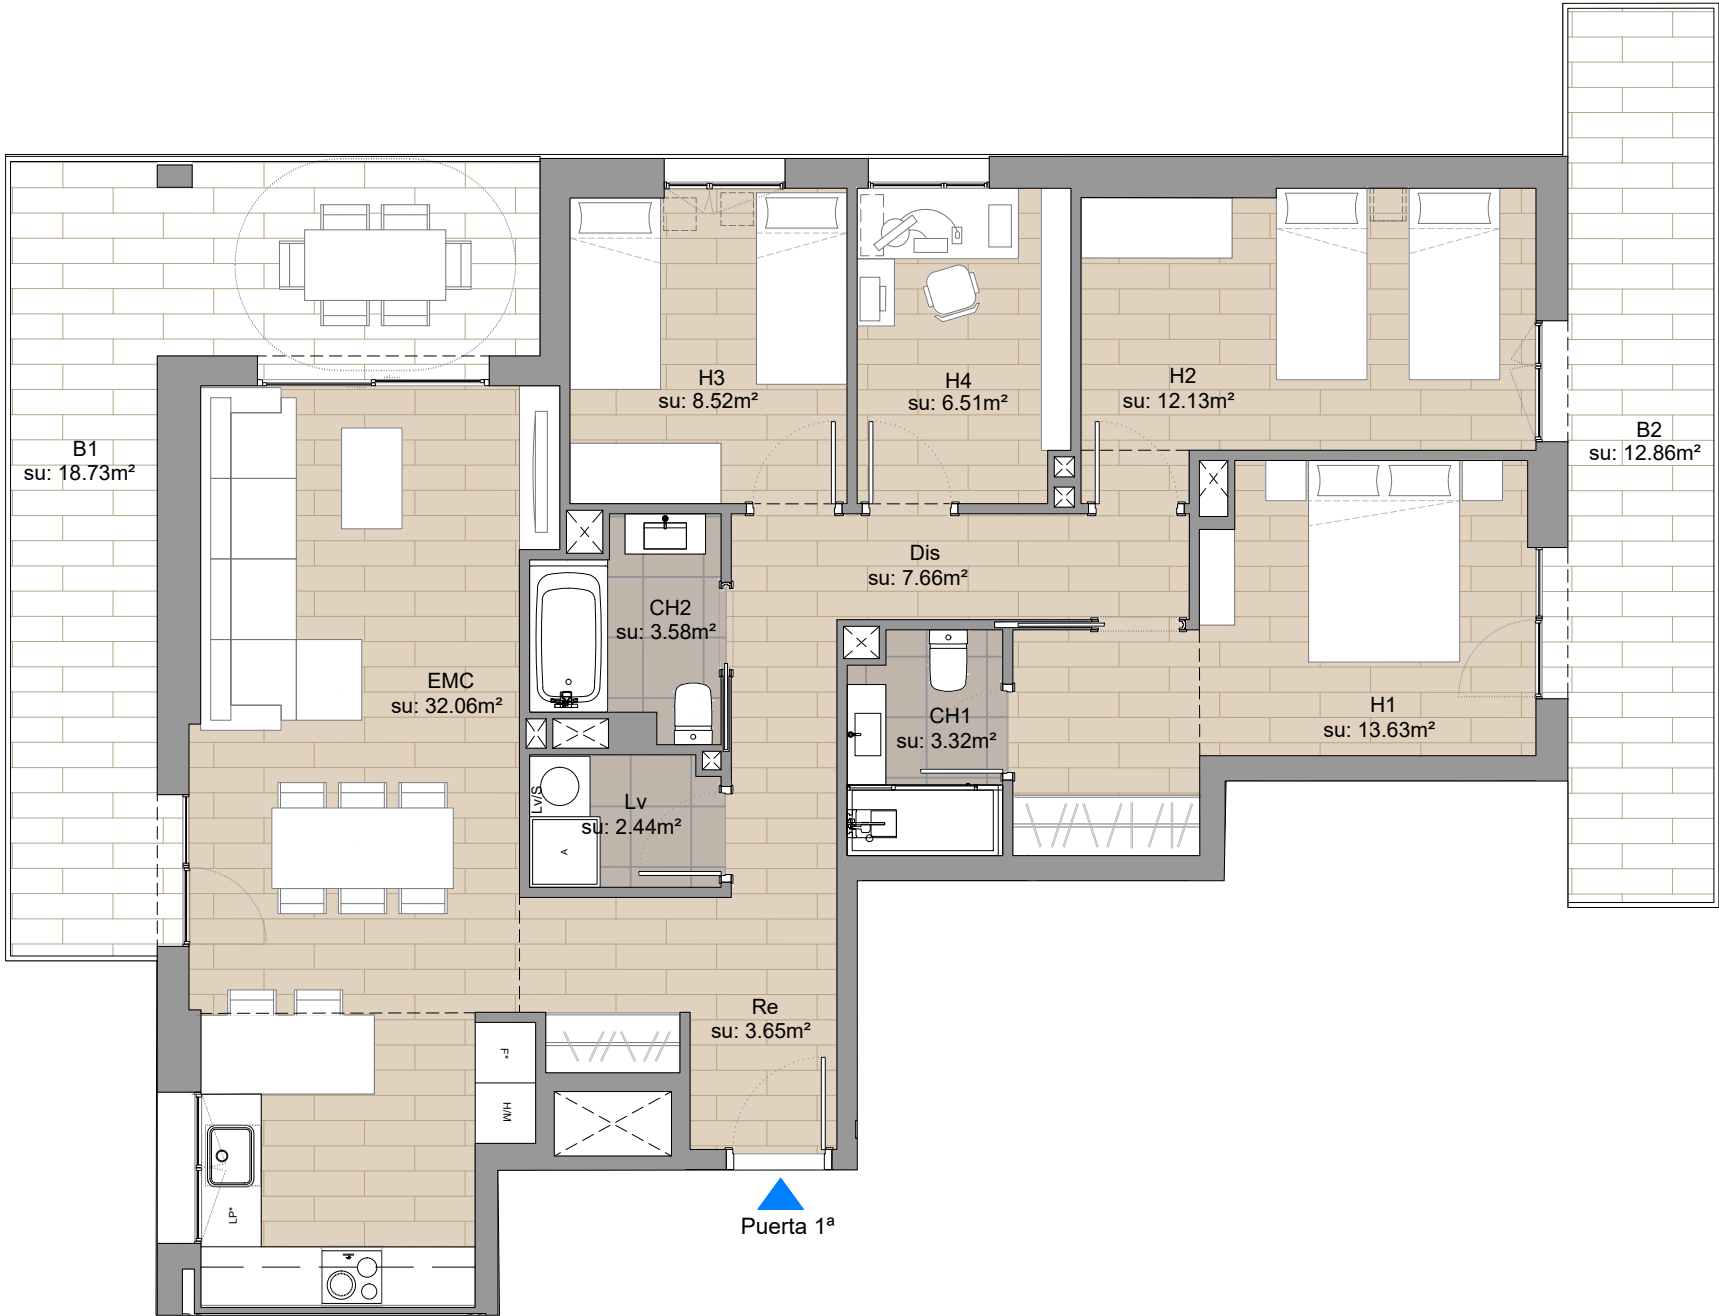

PLANTA PRIMERA
Avinguda de Fontanet

