


HABITATGE ESC.1_1ª4ª		
Rebedor	1	8,74 m²
Estar-Menjador-Cuina	2	38,48 m²
Distribuidor	3	5,21 m²
Habitació 1	4	15,60 m²
Habitació 2	5	10,09 m²
Habitació 3	6	9,81 m²
Cambra Higiènica 1	7	4,40 m²
Cambra Higiènica 2	8	4,69 m²
Safareig	9	3,81 m²
Total superfície útil interior		100,83 m²
Terrassa	10	57,13 m²
Sup. Construïda interior		118,36 m²

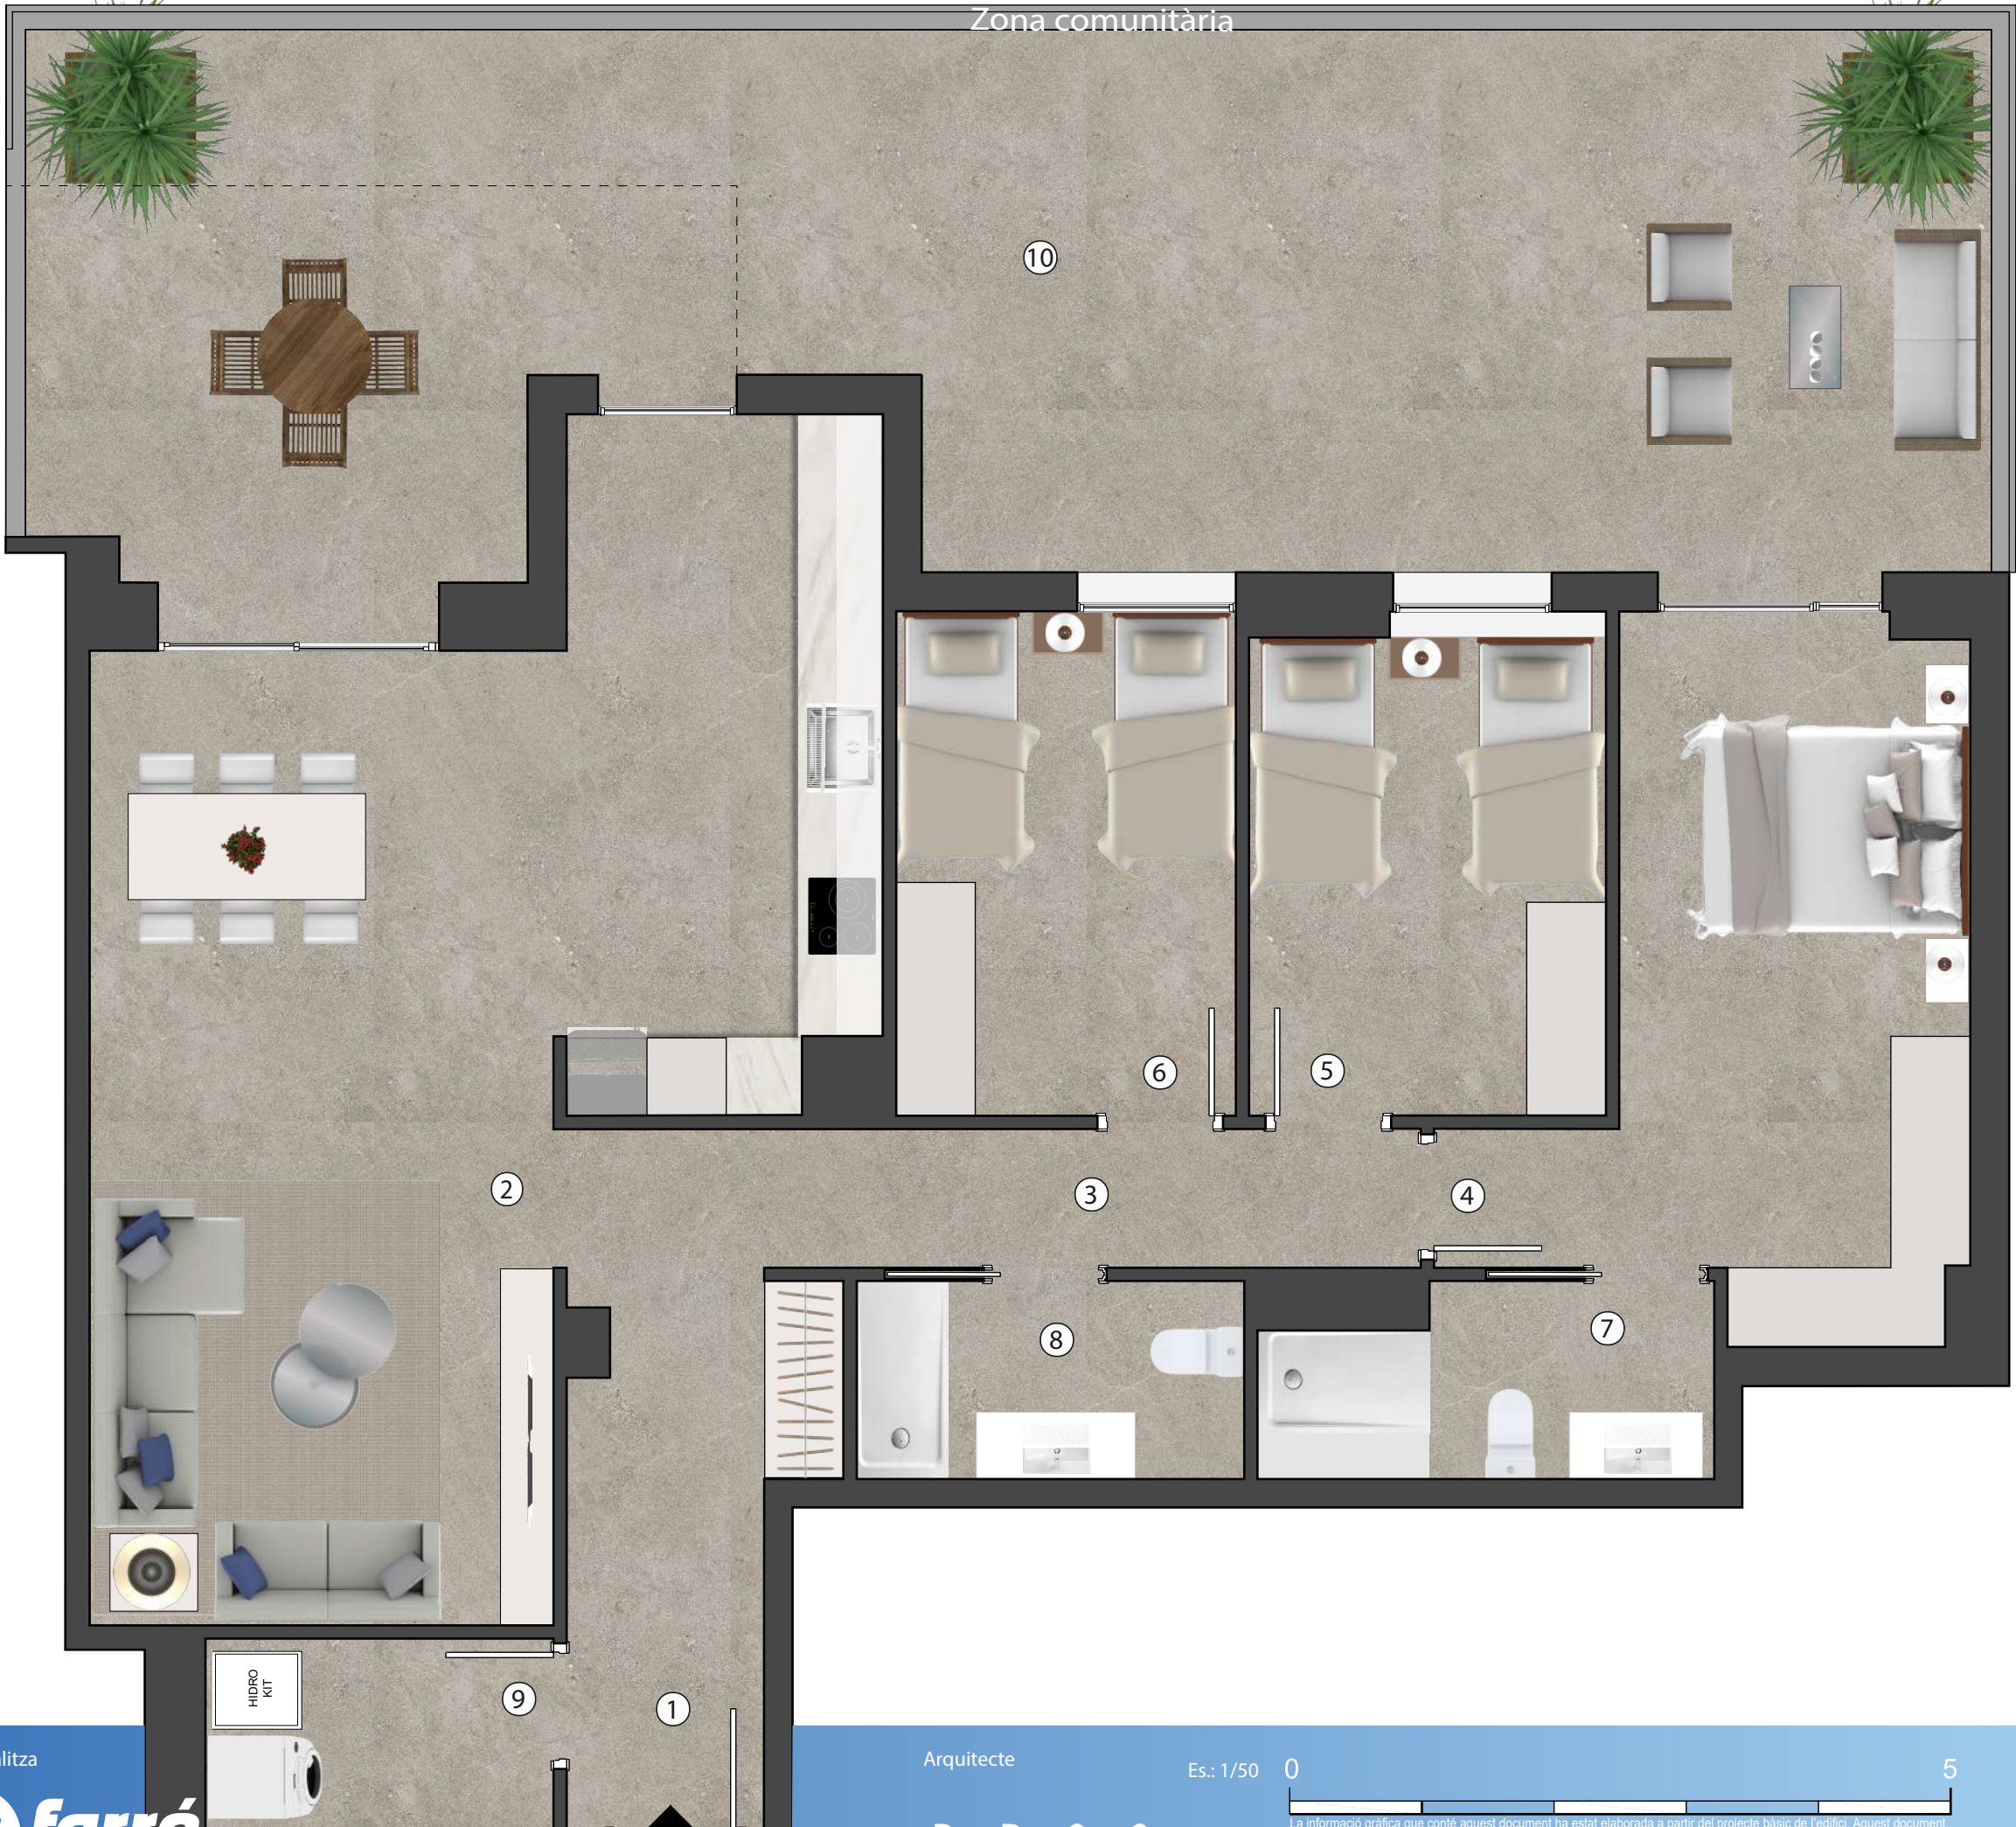