


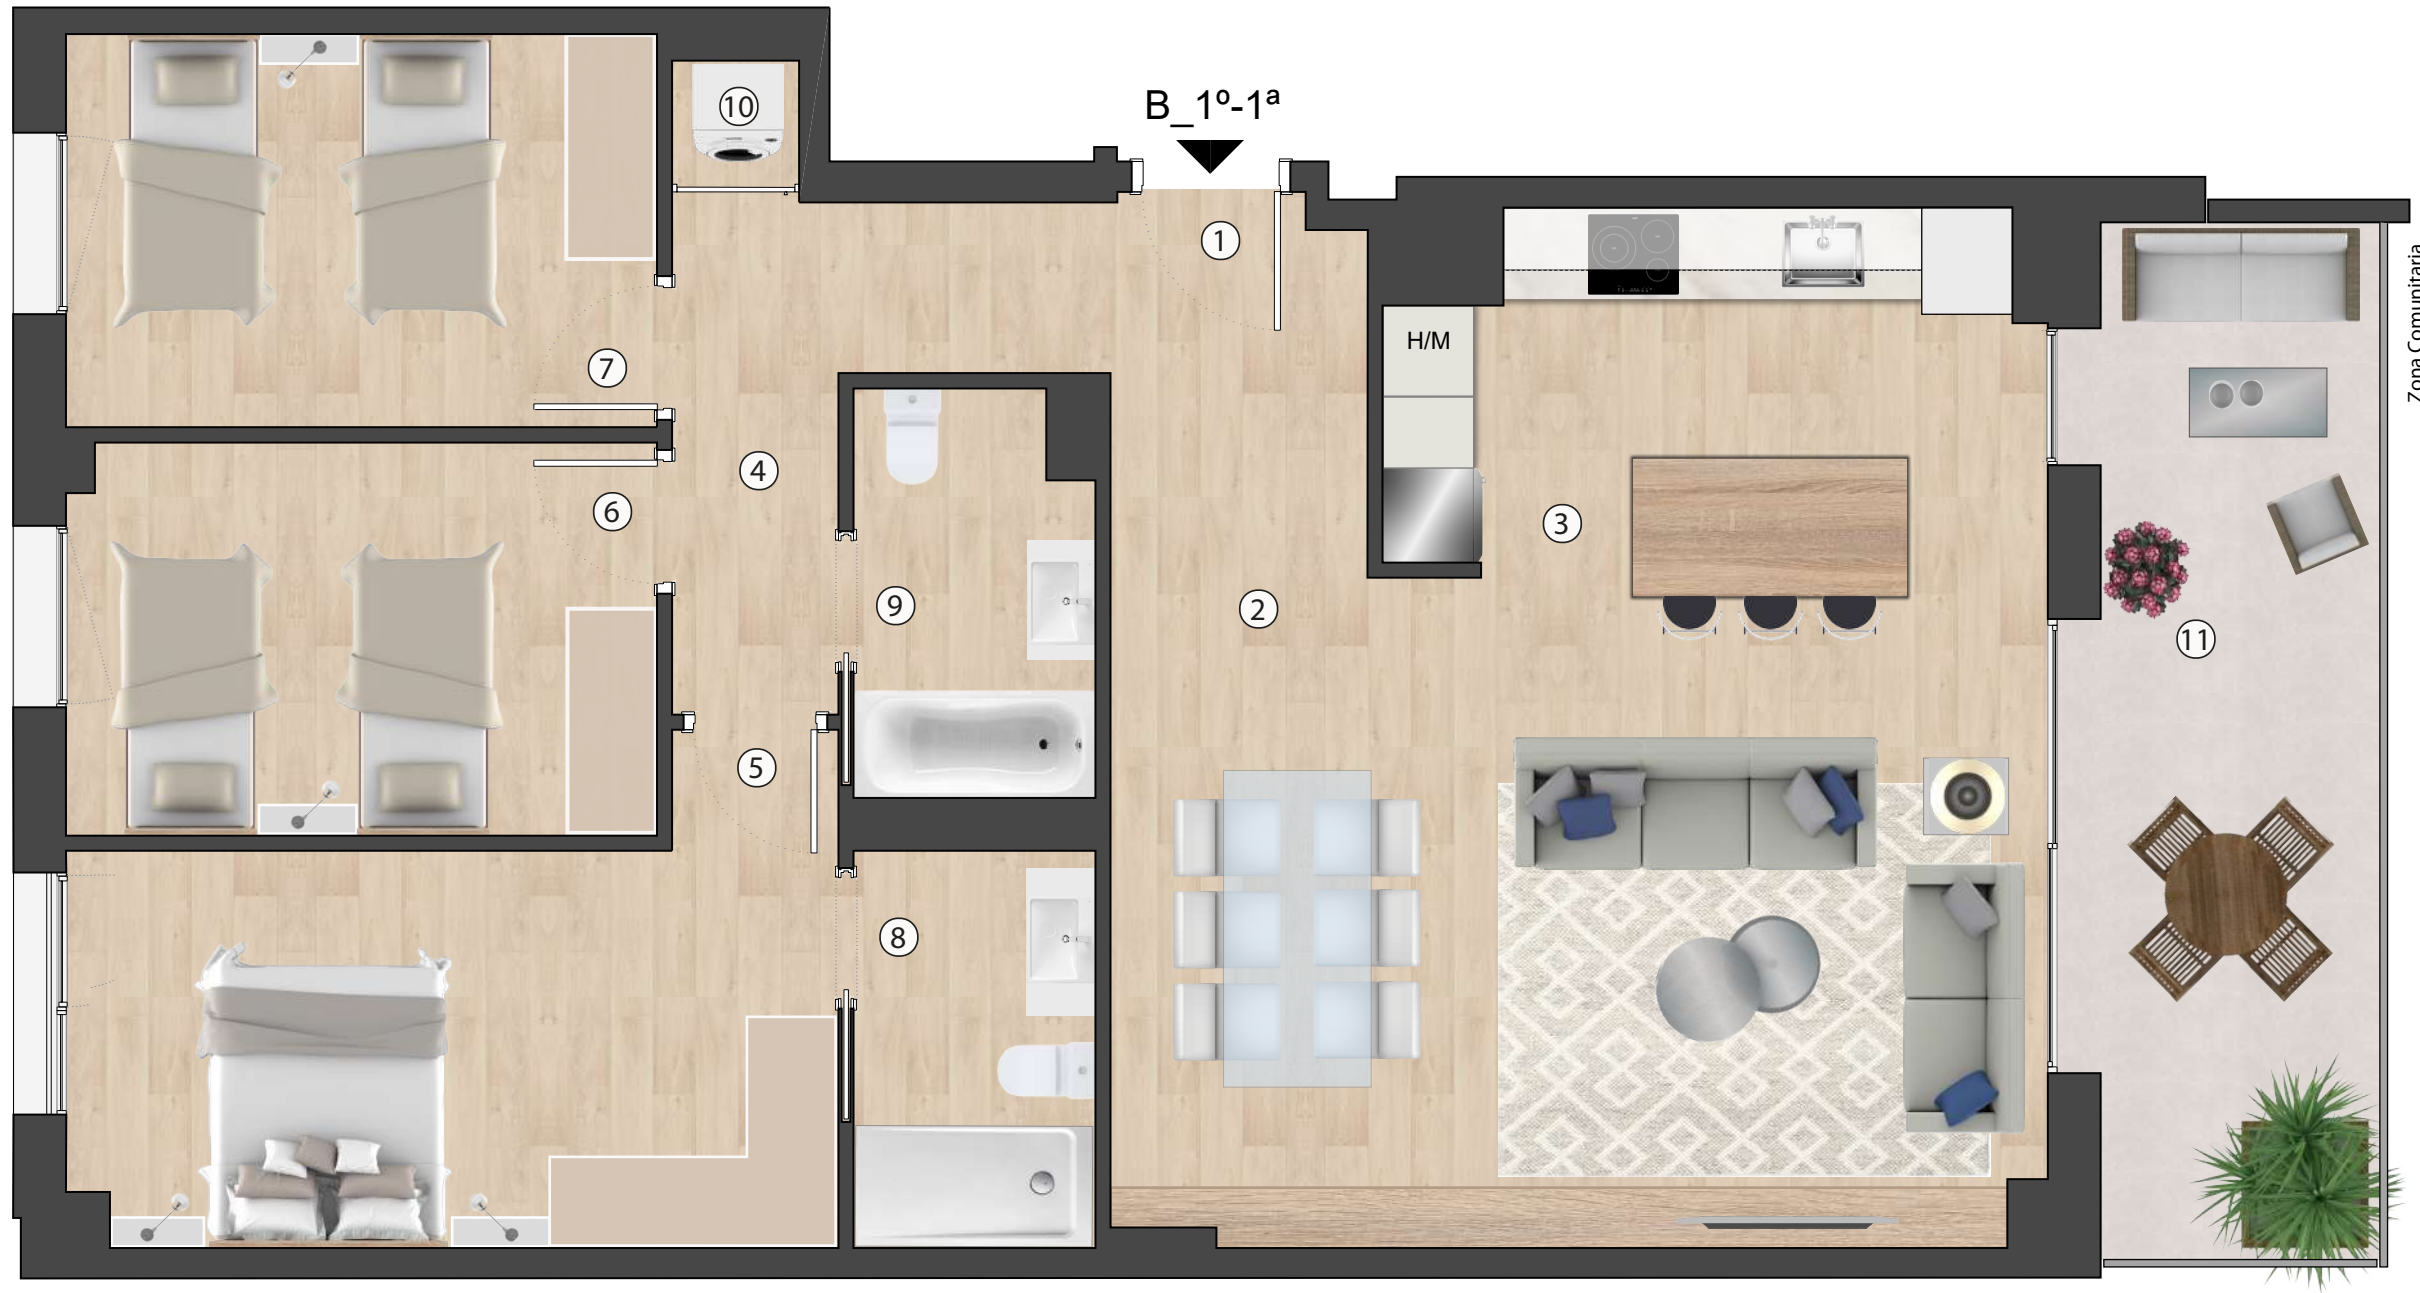

HABITATGE ESC.B_1ª

Rebedor	1	4,23 m²
Sala d'estar menjador	2	27,64 m²
Cuina	3	9,63 m²
Distribuïdor	4	5,77 m²
Habitació 1	5	14,20 m²
Habitació 2	6	10,10 m²
Habitació 3	7	10,16 m²
Bany 1	8	4,20 m²
Bany 2	9	4,13 m²
Rentador	10	0,74 m²
Total superfície útil interior		90,80 m²
Terrassa	11	12,63 m²
Total superfície útil exterior		12,63 m²
Sup. construïda interior		104,25 m²

