


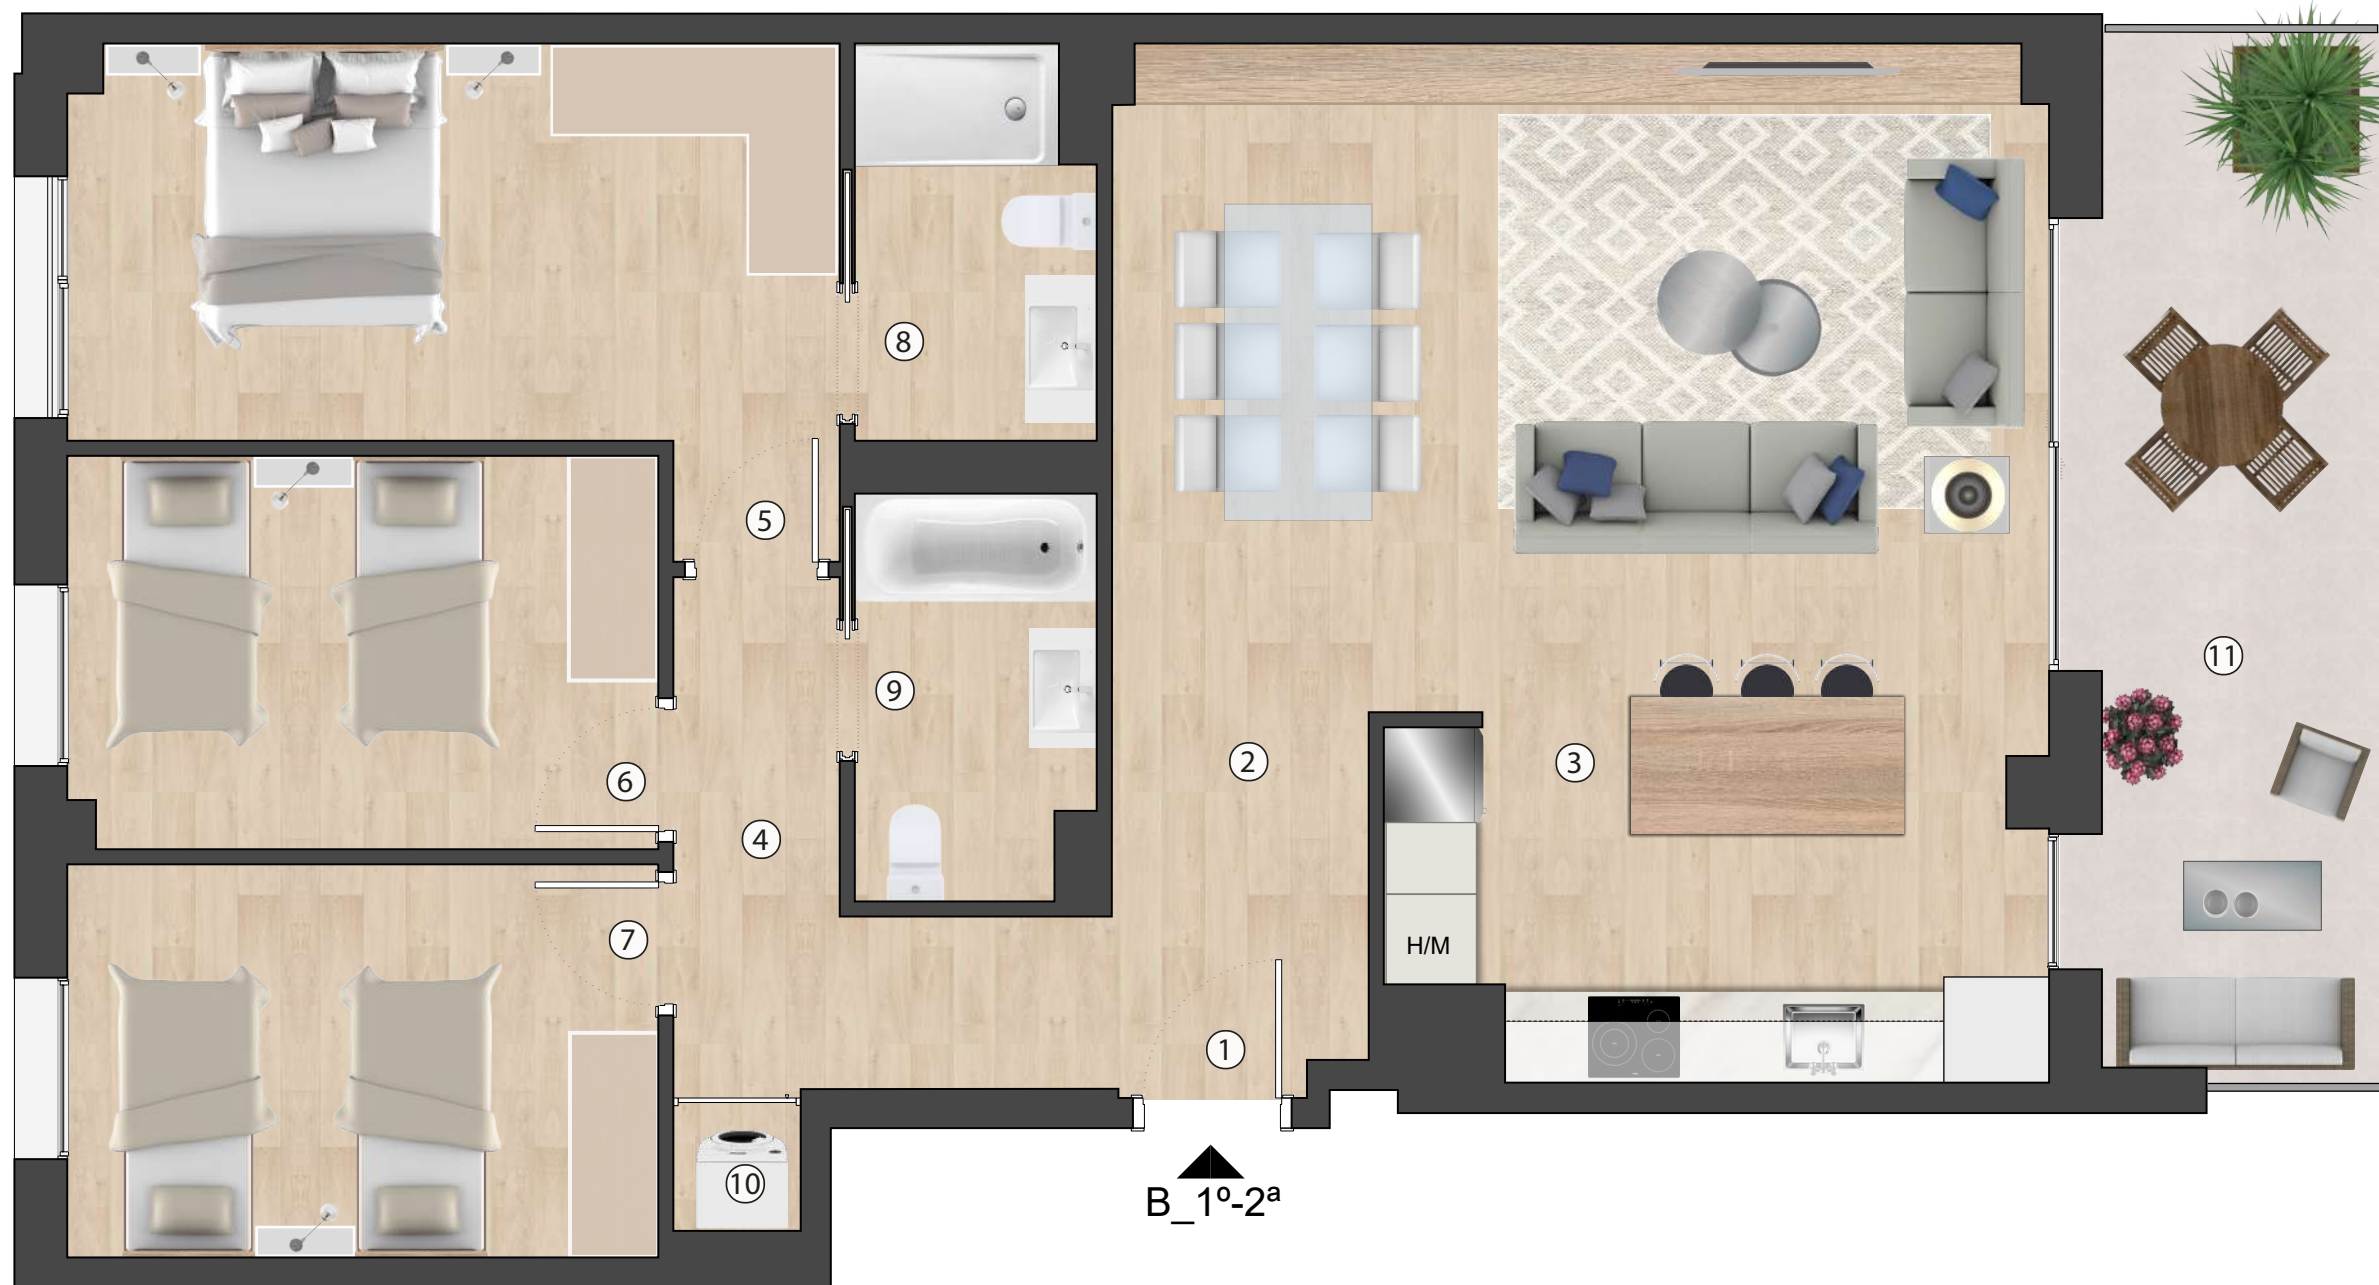

Zona Comunitària

### HABITATGE ESC.B\_1º2ª

|                                       |    |                  |
|---------------------------------------|----|------------------|
| Rebedor                               | 1  | 4,23 m²          |
| Sala d'estar menjador                 | 2  | 27,66 m²         |
| Cuina                                 | 3  | 9,68 m²          |
| Distribuïdor                          | 4  | 5,76 m²          |
| Habitació 1                           | 5  | 14,23 m²         |
| Habitació 2                           | 6  | 10,10 m²         |
| Habitació 3                           | 7  | 10,16 m²         |
| Bany 1                                | 8  | 4,00 m²          |
| Bany 2                                | 9  | 4,14 m²          |
| Rentador                              | 10 | 0,75 m²          |
| <b>Total superfície útil interior</b> |    | <b>90,71 m²</b>  |
| Terrassa                              | 11 | 12,72 m²         |
| <b>Total superfície útil exterior</b> |    | <b>12,72 m²</b>  |
| <b>Sup. construïda interior</b>       |    | <b>104,15 m²</b> |

