



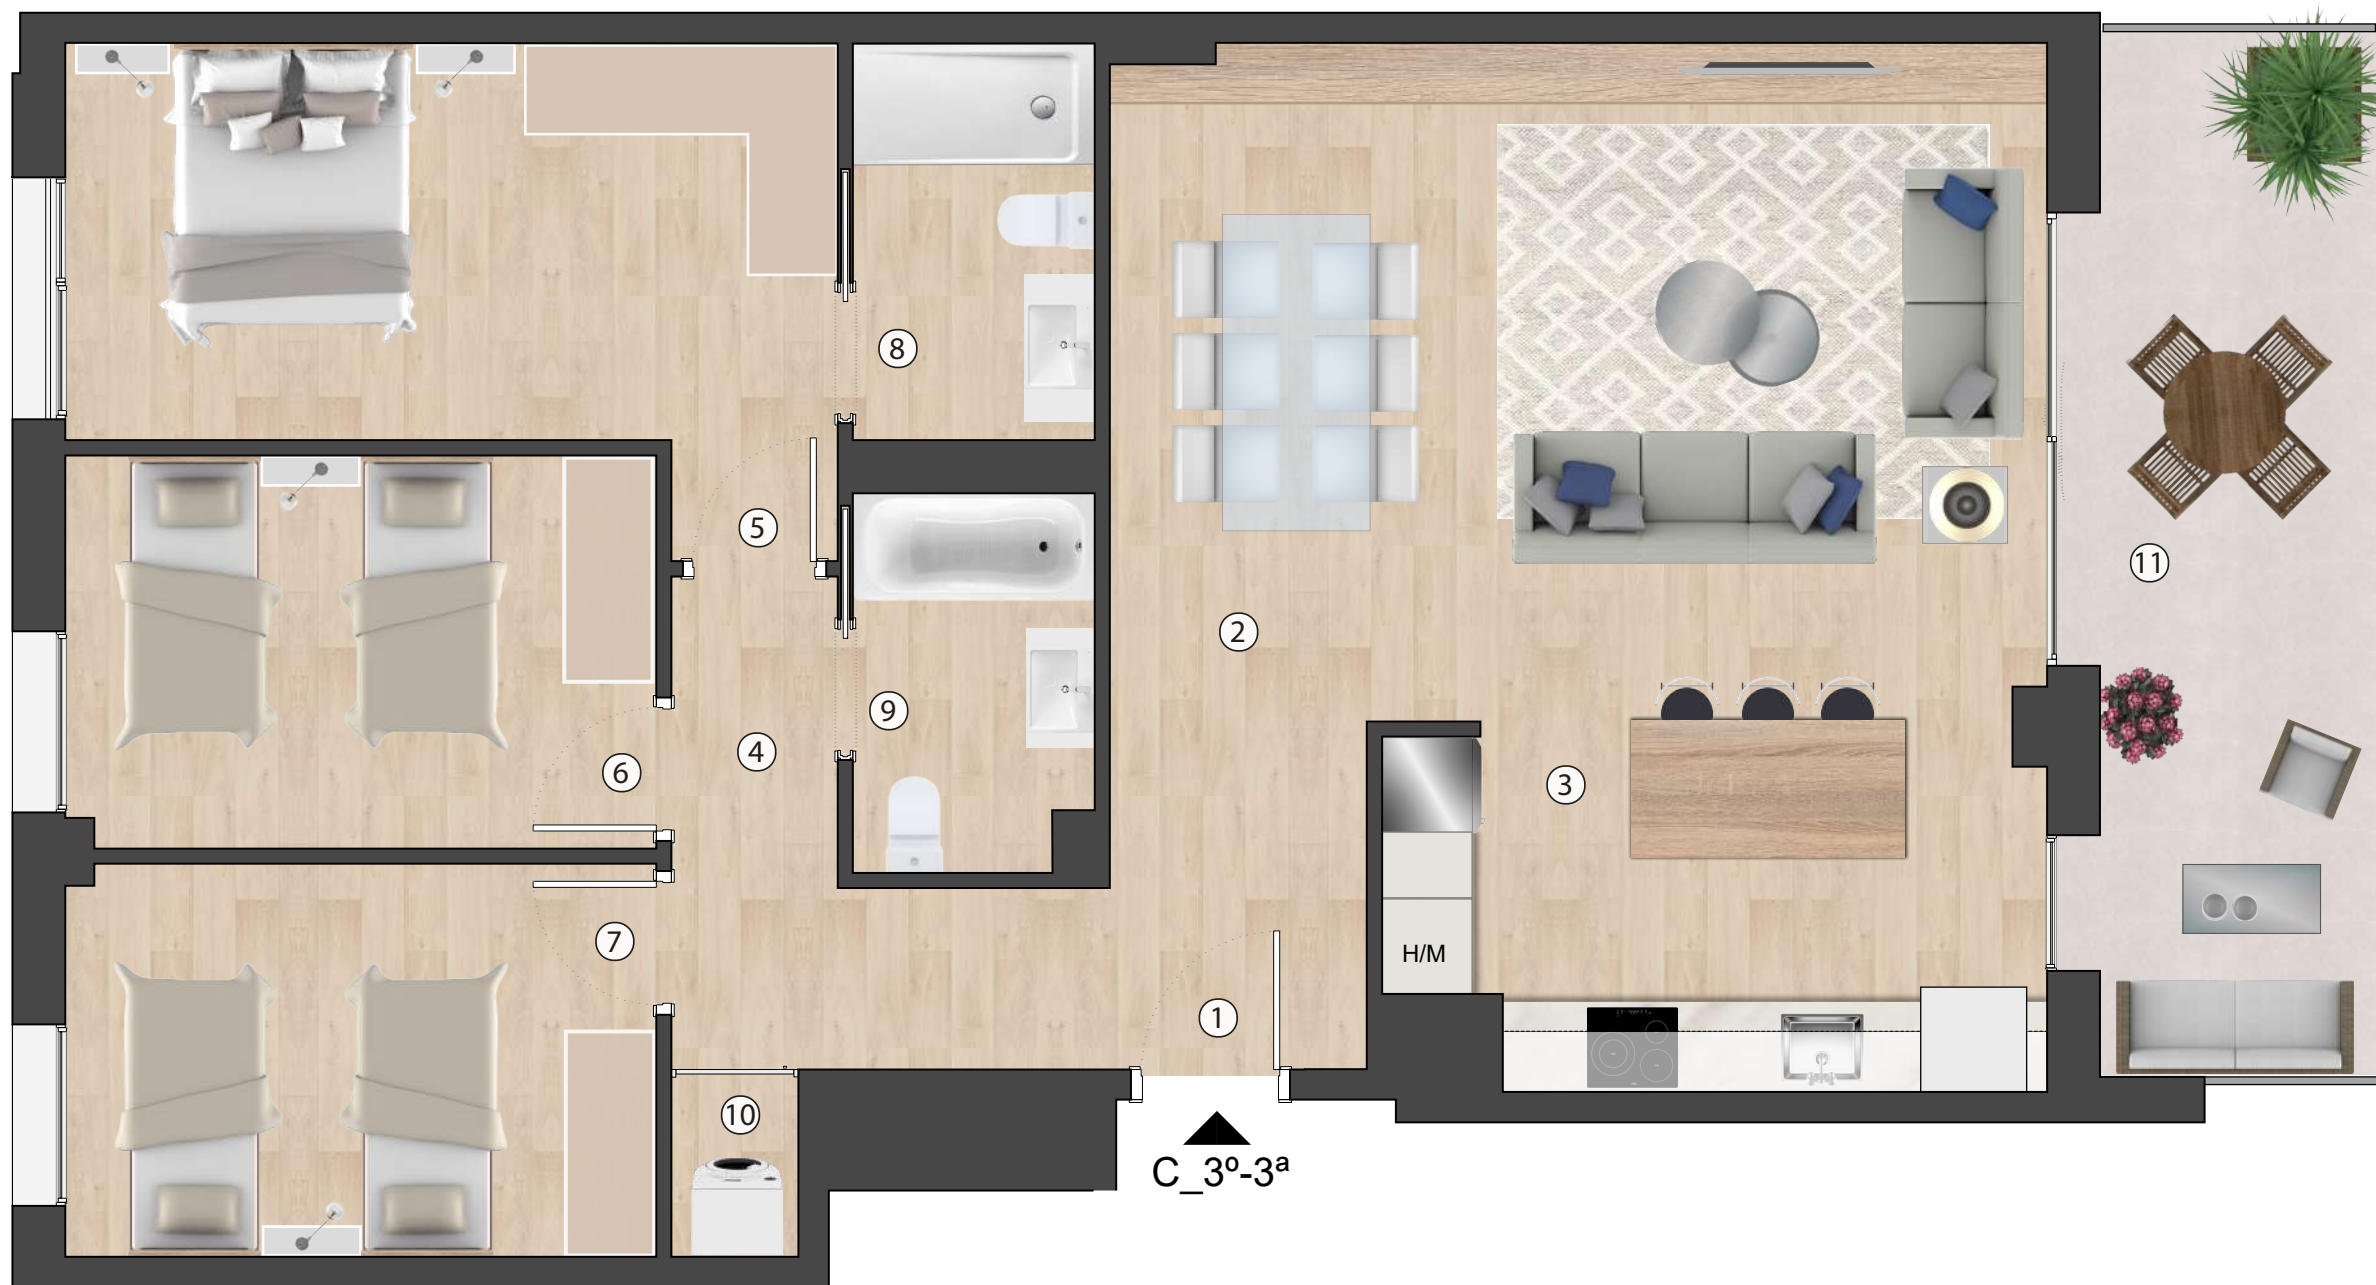

HABITATGE ESC.C_3º3ª

Rebedor	1	3,91 m²
Sala d'estar menjador	2	28,02 m²
Cuina	3	9,77 m²
Distribuïdor	4	5,75 m²
Habitació 1	5	14,30 m²
Habitació 2	6	10,14 m²
Habitació 3	7	10,15 m²
Bany 1	8	4,20 m²
Bany 2	9	3,90 m²
Rentador	10	1,00 m²
Total superfície útil interior		91,14 m²
Terrassa	11	12,73 m²
Total superfície útil exterior		12,73 m²
Sup. construïda interior		103,86 m²

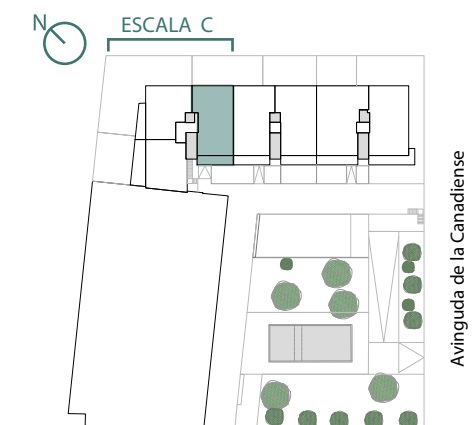

Carrer Joaquin Costa

Comercialitza



Av. Blondel 11
973269100
www.brisalleida.com

Arquitecte

B | R | 2 | 9

Es.: 1/50



La informació gràfica que conté aquest document ha estat elaborada a partir del projecte bàsic de l'edifici. Aquest document, tant la seva part gràfica com les seves dades referides a superfícies, té caràcter merament orientatiu, sense perjudici de la informació més exacta continguda en la documentació tècnica de l'edifici. Tot el mobiliari que es mostra en el plànol, inclosa la cuina i els banys, s'han inclòs a efecte merament orientatiu i decoratiu.

Promou i construeix

HINACO
Construïm Llars