
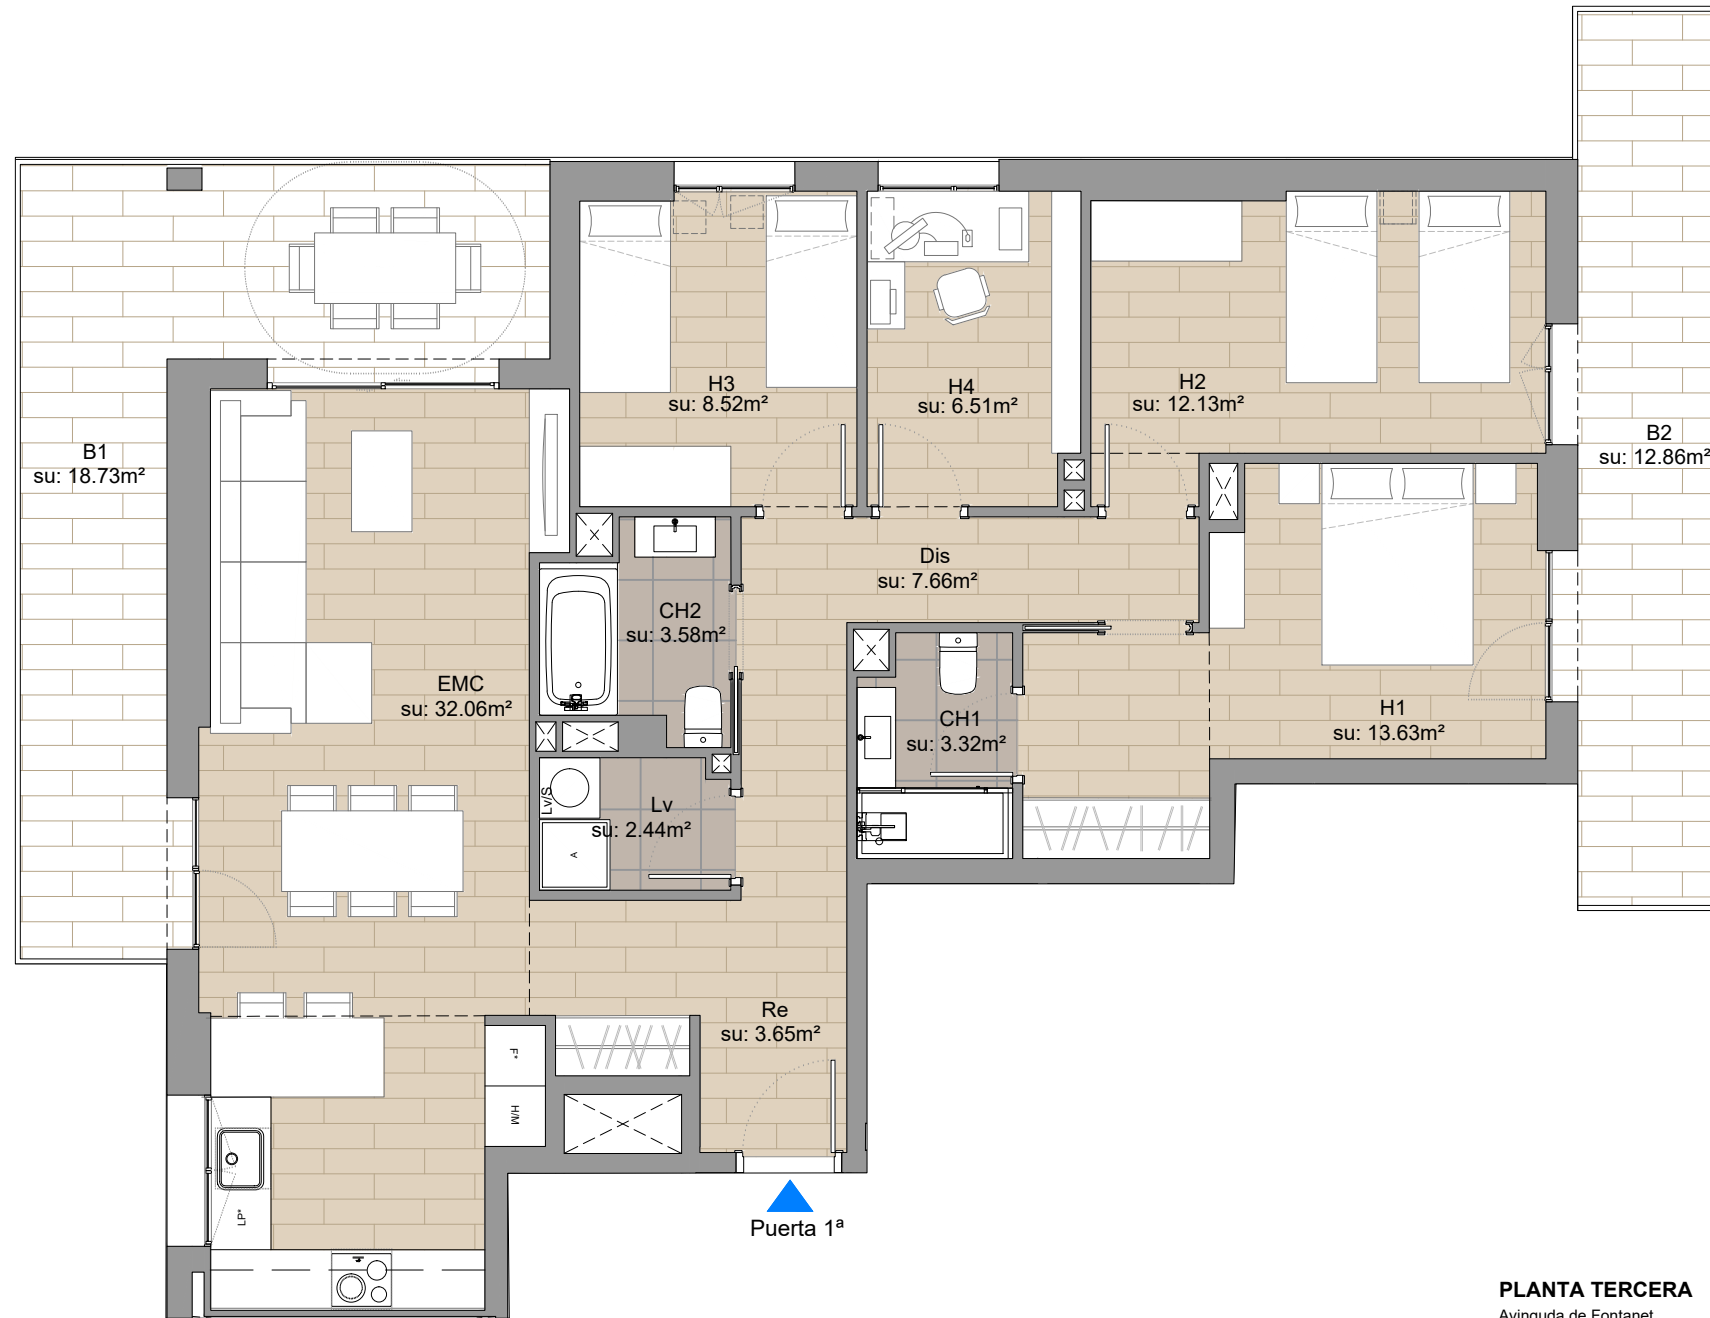


LAS CARACTERÍSTICAS DE LAS VIVIENDAS, APARCAMIENTOS, TRASTEROS, Y ZONAS COMUNES, ASÍ COMO LAS INSTALACIONES DE TODO EL EDIFICIO ESTARÁN SUPEDITADAS A LAS EXIGENCIAS DE LAS NORMATIVAS VIGENTES, ASÍ COMO EN LAS SOLUCIONES TÉCNICAS DETERMINADAS POR LA DIRECCIÓN FACULTATIVA.
 PLANO DE PROYECTO SUJETO A MODIFICACIONES EN OBRA Y A CRITERIO DE LA DIRECCIÓN FACULTATIVA. LAS SUPERFICIES DEFINITIVAS, SERÁN LAS RESULTANTES DE LA EJECUCIÓN EN LA OBRA.


Bloque 3A
 Escalera 3A. Piso P3º 1ª



1 : 75



PLANTA TERCERA
 Avinguda de Fontanet

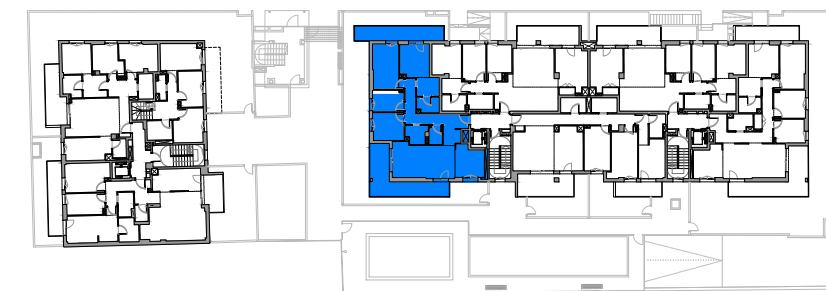

Superficie Útil Interior ESC.3A - P3º1ª

| Zona | Superficie |
|--------------------------|----------------------------|
| Recibidor | 3.65 m ² |
| Lavadero | 2.44 m ² |
| Estar / Comedor / Cocina | 32.06 m ² |
| Distribuidor | 7.66 m ² |
| Baño 1 | 3.32 m ² |
| Baño 2 | 3.58 m ² |
| Habitación 1 | 13.63 m ² |
| Habitación 2 | 12.13 m ² |
| Habitación 3 | 8.52 m ² |
| Habitación 4 | 6.51 m ² |
| Superficie TOTAL | 93.50 m² |

* Electrodomésticos no incluidos.

Superficie Útil Exterior ESC.3A - P3º1ª

| Zona | Superficie |
|-------------------------|----------------------------|
| Balcón 1 | 18.73 m ² |
| Balcón 2 | 12.86 m ² |
| Superficie TOTAL | 31.59 m² |

Superficie Construida Interior ESC.3A - P3º1ª

| Zona | Superficie |
|-------------------------|-----------------------------|
| Piso P3º 1ª - ESC.3A | 113.00 m ² |
| Superficie TOTAL | 113.00 m² |

ESCALA GRÁFICA: ESCALA A3 : 1/75



Proyecto para un edificio plurifamiliar en bloque de viviendas,
 aparcamiento, trasteros y zona comunitaria.

PROMUEVE: 22 PARK H2O SL
 GESTIÓN:

soriguè

Bloque FR07-3. Escalera 3A
 Piso 3º 1ª

Avinguda de Fontanet, Lleida