
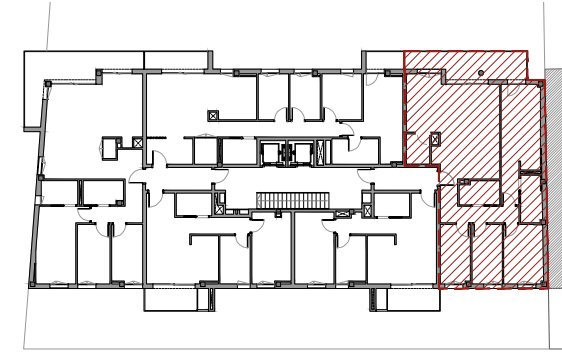


HABITATGE P4°-5ª
Escala: 1/75

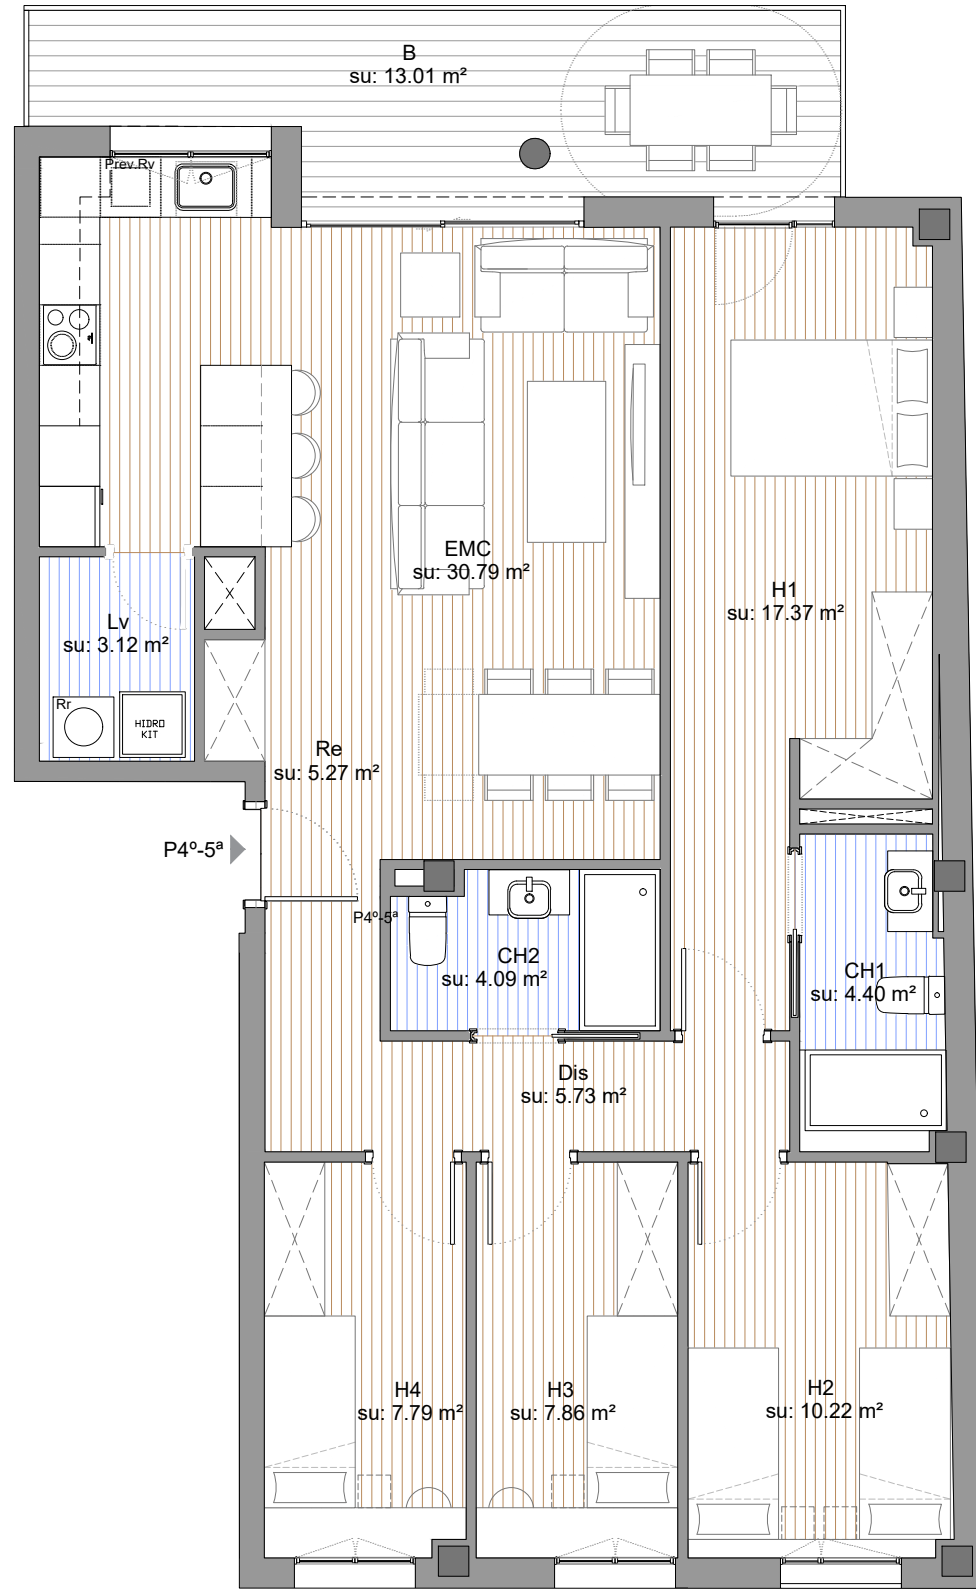

PLANTA QUARTA

HABITATGE P4°5ª (4 habitacions) 1 unitat

Recinte	Codi	Superficie
Rebedor	Re	5,27 m ²
Estar-Menjador-Cuina	EMC	30,79 m ²
Distribuidor	Dis	5,73 m ²
Habitació 1	H1	17,37 m ²
Habitació 2	H2	10,22 m ²
Habitació 3	H3	7,86 m ²
Habitació 4	H4	7,79 m ²
Cambra Higienica 1	CH1	4,40 m ²
Cambra Higienica 2	CH2	4,09 m ²
Safareig	Lv	3,12 m ²
Total superfície útil interior		96,64 m²
Balcó	B	13,01 m ²
Total superfície útil exterior		13,01 m²
Sup. Construïda interior		113,37 m²
Sup. Construïda exterior (50%)		6,77 m²

PROJECTE BÀSIC

EXPEDIENT
219-HLLE
BLOC D'HABITATGES PLURIFAMILIAR
AMB ZONA COMUNITÀRIA AL CARRER
MANUEL CARRASCO I FORMIGUERA.

EMPLAÇAMENT
C/ MANUEL CARRASCO I FORMIGUERA 32, 25001
LLEIDA

PLÀNOL:
ARQUITECTURA
PLANTA QUARTA, HABITATGE P4°-5ª
DISTRIBUCIÓ I SUPERFÍCIES

ORIENTACIÓ



ESCALA:
DIN A3: 1/75
DIN A1: 1/25
NUM. **AP-37**

LLISTAT DE REVISIONS:

PROMOTOR
LLEIDA REAL ESTATE SUSTAINABLE SOLUTIONS SLU

EL PRESENT DOCUMENT ÉS COPIA DEL SEU ORIGINAL, DEL QUE SÓN AUTORS XAVIER F. BARRUES SCLANES, ARQUITECTE SUPERIOR CO-LEGAT COD. N° 37861-S. LA SEVA UTILITZACIÓ TOTAL O PARCIAL, EN COM O QUALSEVOL REPRODUCCIÓ O CESSO A TERCERS, PROHIBIDA QUALSEVOL MODIFICACIÓ UNILATERAL DEL MATEIX.

EQUIP DE PROJECTE

BR29

BR29 ARQUITECTES, S.L.P.
C/ MANUEL CARRASCO I FORMIGUERA 32, 25001 LLEIDA

BR29
Xavier F. Barrues Sclanes, Col·legiat núm. 37861-S
Xavier F. Barrues Sclanes, Col·legiat núm. 37861-S

W W W . b r 2 9 . c o m