


PLANTA SOTA COBERTA

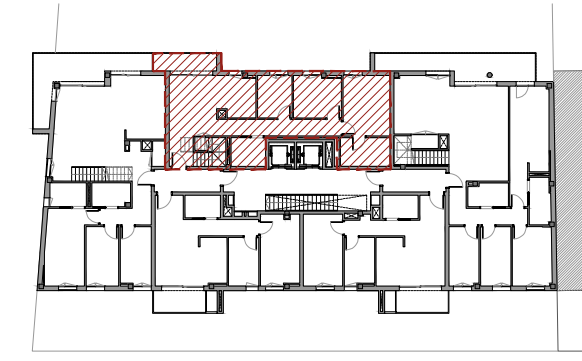

PLANTA CINQUENA

HABITATGE 5º1ª (3 habitacions) 1 unitat

Recinte	Codi	Superfície
Estar-Menjador-Cuina	EMC	22,41 m²
Distribuidor	Dis	9,07 m²
Escala 1	Esc. 1	2,90 m²
Habitació 1	H1	12,45 m²
Habitació 2	H2	8,60 m²
Habitació 3	H3	6,38 m²
Cambra Higiénica 1	CH1	6,21 m²
Cambra Higiénica 2	CH2	4,33 m²
Safareig	Lv	1,03 m²

Total superfície útil interior 73,38 m²

Balcó B 4,84 m²


Total superfície útil exterior 4,84 m²

Sup. Construïda interior 87,09 m²

Sup. Construïda exterior (50%) 2,72 m²

HABITATGE 5º1ª (3 habitacions) 1 unitat

Recinte	Codi	Superfície
Replà Escala interior	R	1,66 m²
Escala 1	Esc. 1	1,72 m²
Total superfície útil interior		3,38 m²
Terrassa	Te	87,76 m²
Total superfície útil exterior		87,76 m²
Sup. Construïda interior		6,03 m²

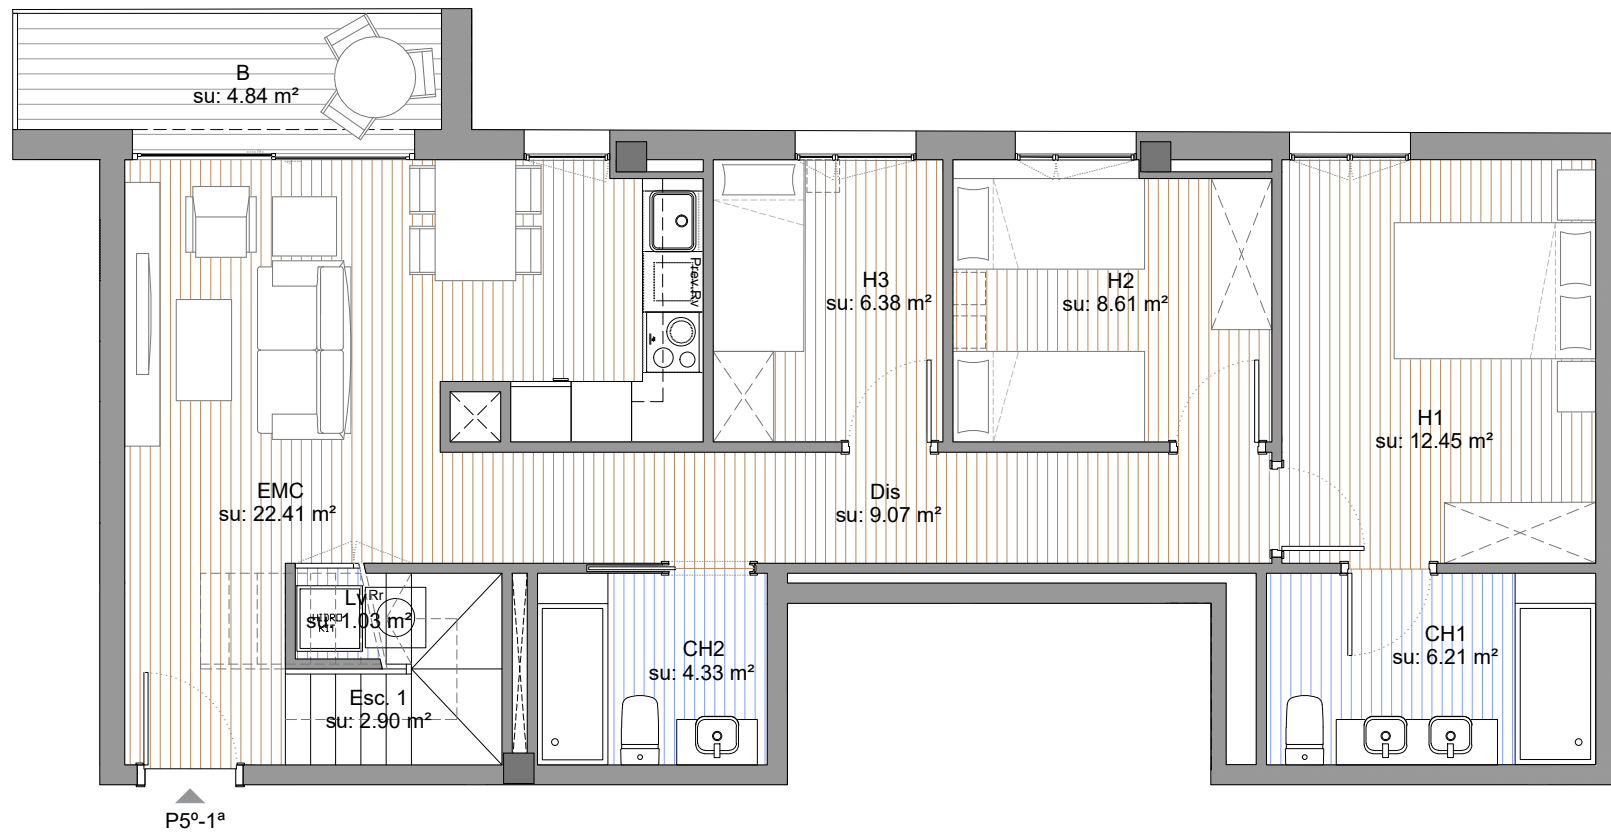

HABITATGE P5º-1ª
Escala: 1/75

